


PODORYS 2.N.P. NOVÝ STAV

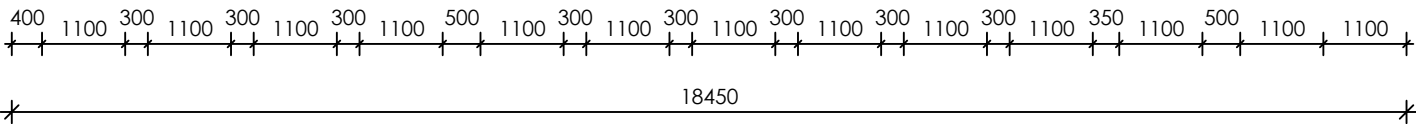

LEGENDA MIESTNOSTÍ :


Č. M.	ÚČEL MIESTNOSTI	PLOCHA / M <sup>2</sup> /	POVRCHOVÉ ÚPRAVY		
			PODLÁH	STIEN	STROPOV
2.01	CHODBA	25,70	Keramická dlažba	Omietka hladká olej.náter (1500)	Sadrokartónový podhľad
2.02	WC MUŽI	03,90	Keramická dlažba	Omietka hladká ker.obklad (1500)	Sadrokartónový podhľad

LEGENDA ZNAČENIA :

Obvodový plášť objektu murivo hrúbky 400 mm

POZNÁMKA :

S Navrhovaný sadrokartónový podhľad s.v. 3000 mm, v riešených miestnostiach objektu

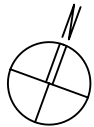

ATELIÉR PROJEKTOVANIA STAVIEB

PROJEKTANT STAVBY: Ing.Miškufová <i>miškufová</i>	PROJEKTANT OBJEKTU: Ing.Miškufová <i>miškufová</i>	VÝPRACOVAL: Ing.Miškufová <i>miškufová</i>	Ateliér: Budovateľská 50 080 01 Prešov 1		Telefón: +421 51 77 205 63 Fax: +421 51 75 927 41 Email: kapar@stonline.sk
Ing. Slavka Miškufová, TEL: 051 / 77 205 63, E-mail: kapar@stonline.sk			ČÍSLO ZAKÁZKY:		05-09-2013
STAVEBNÍK: MINISTERSTVO VNÚTRA SLOVENSKEJ REPUBLIKY			FORMÁT:		2 x A4
MIESTO STAVBY: STROPKOV			STUPEŇ DOKUMENTÁCIE:		DRS
NÁZOV STAVBY: STROPKOV OO PZ, ZRIADENIE BEZBARIÉROVÉHO VSTUPU			DÁTUM:		OKTÓBER 2013
			DIEL:		ASR
NÁZOV OBJEKTU: SO.01 - HLAVNÝ OBJEKT			MIERKA:		1: 100
NÁZOV PRÍLOHY: 2.N.P. - NOVÝ STAV			PRÍLOHA ČÍSLO:		E 6