



PŮDORYS ZÁKLADOV M 1:50

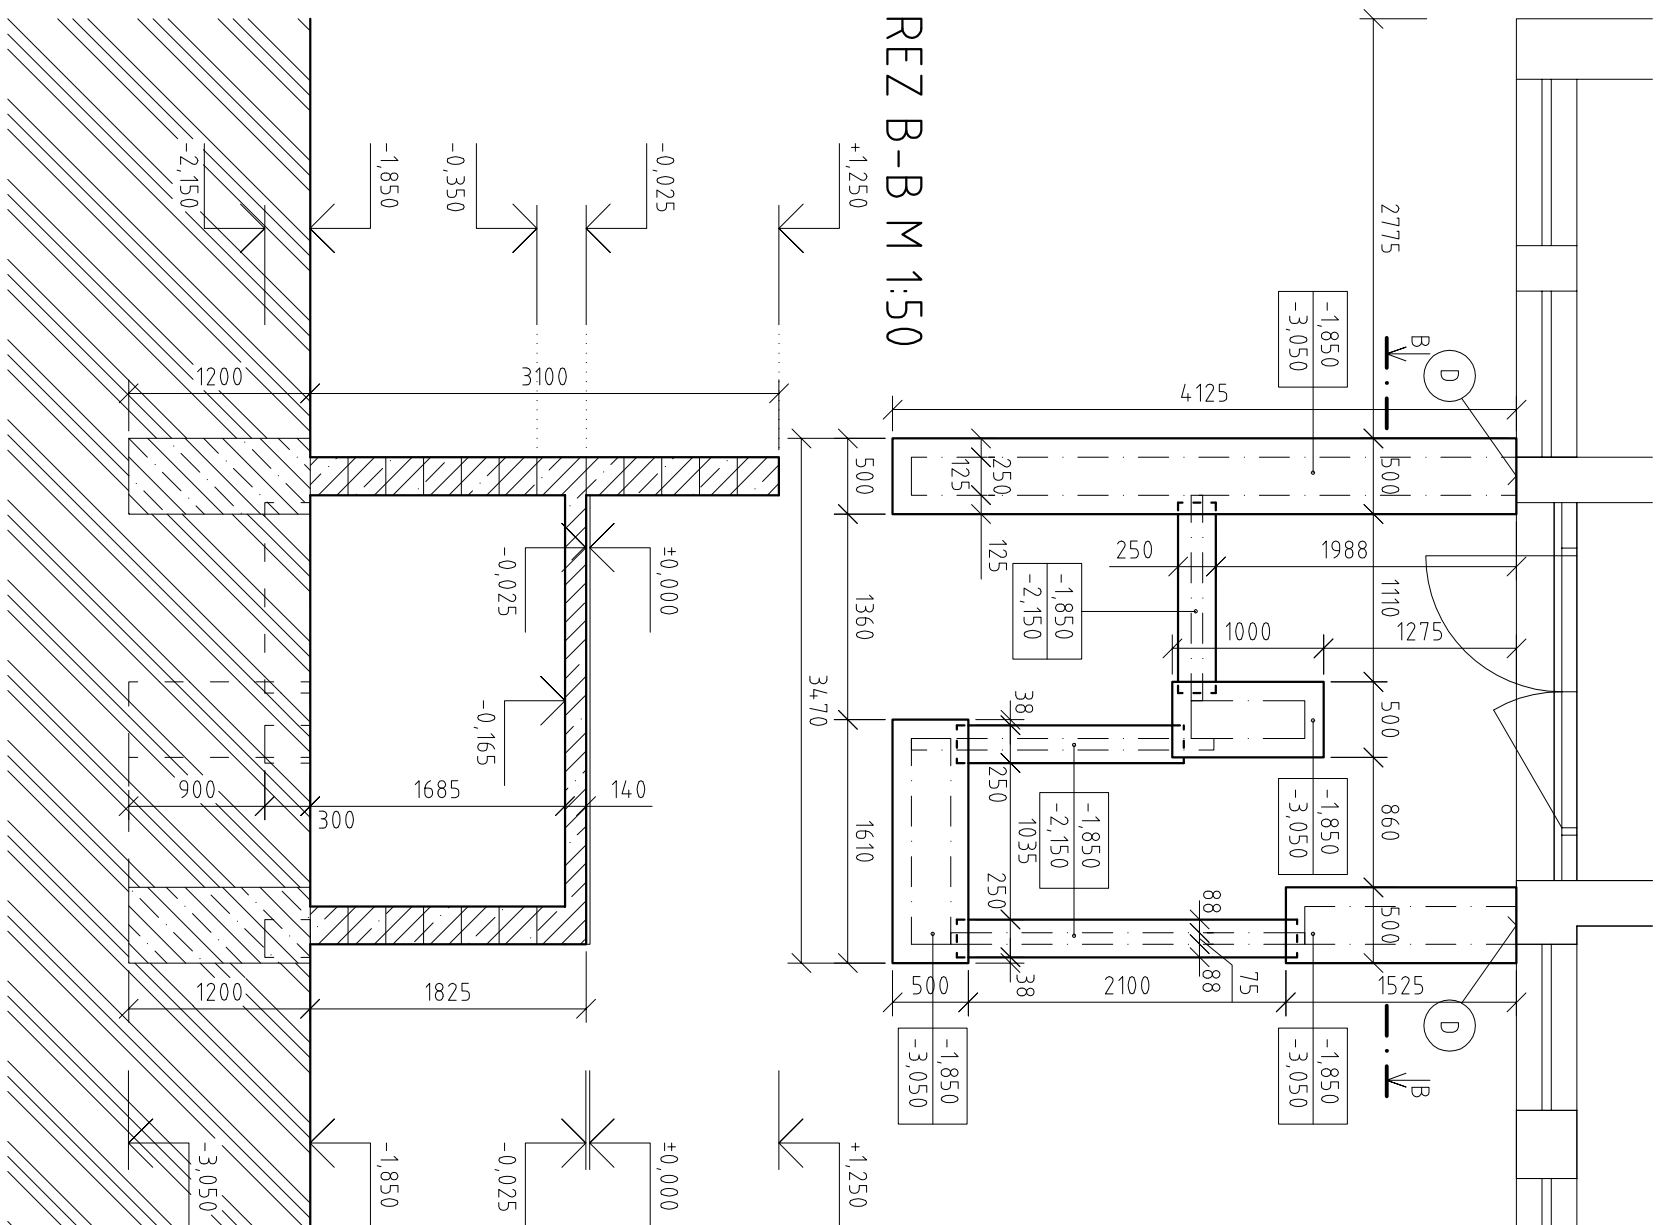

REZ A-A M 1:50

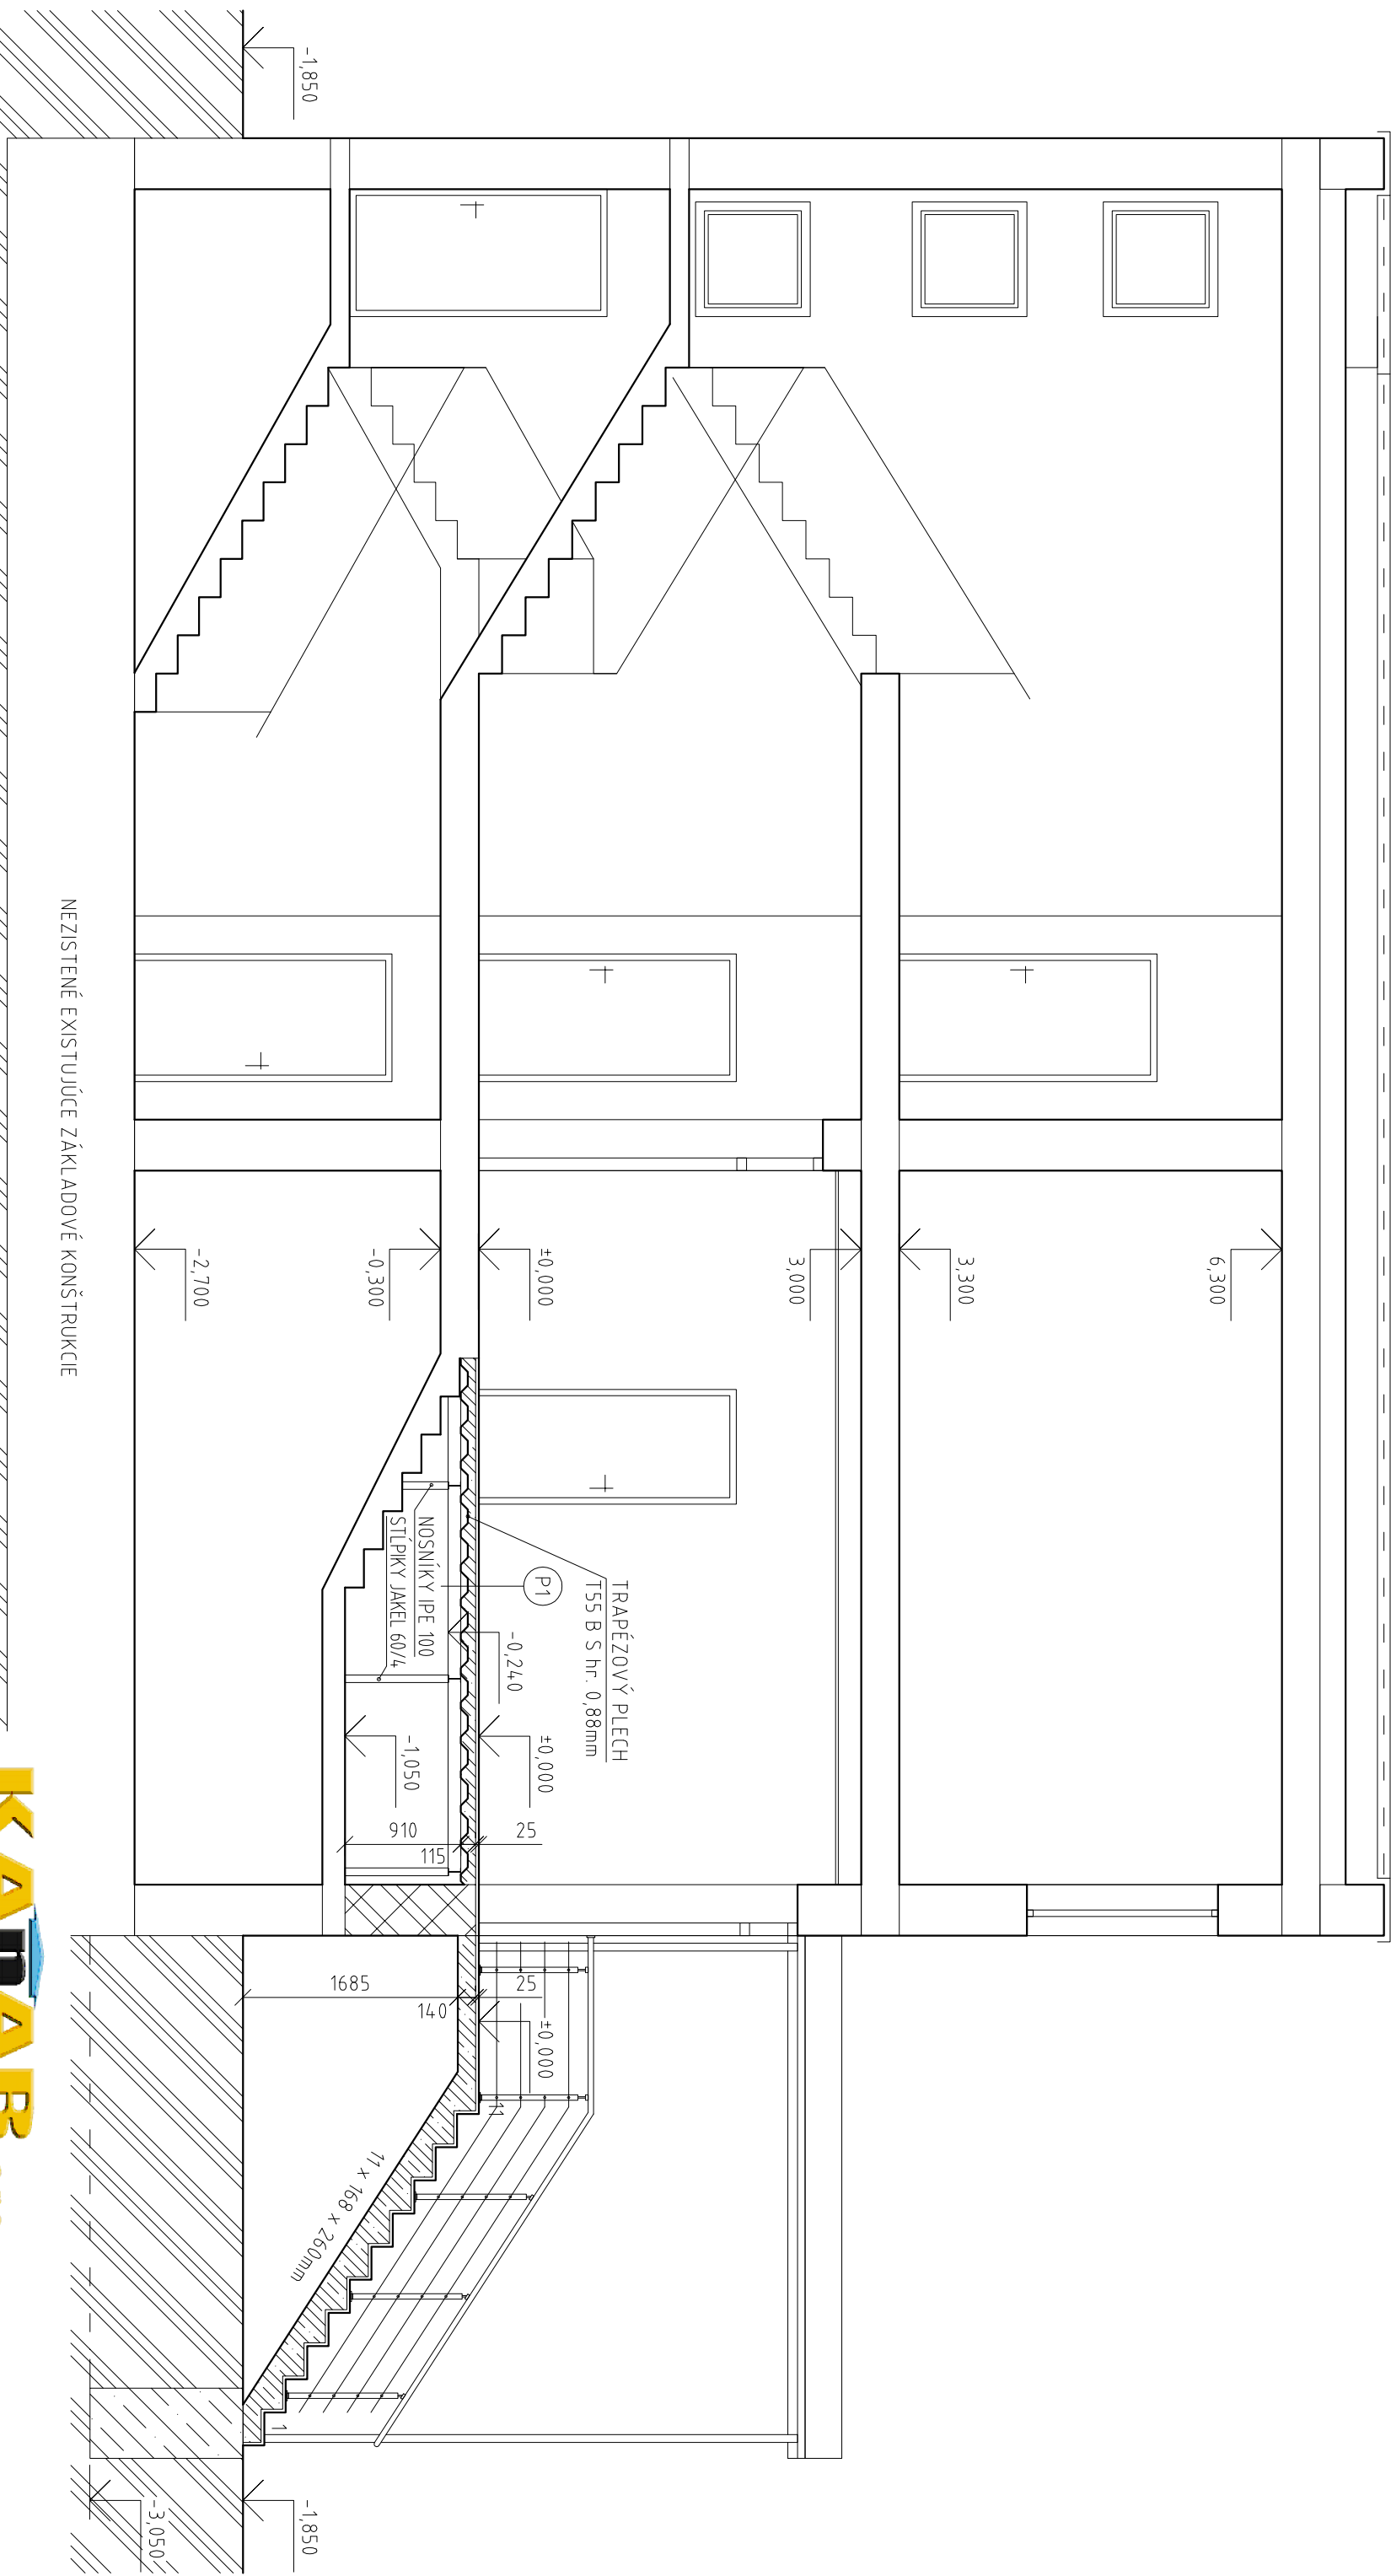

NEZISTENÉ EXISTUJÚCE ZÁKLADOVÉ KONŠTRUKCIE



-KERAMICKÁ DLAŽBA	HR	20mm
-NIVELIT	HR	5mm
-ŽELEZOBETÓN Z BETÓNU C20/25 A KARISEITE KH20	HR	60 - 115mm
-TRAPEZOVÝ PLECH T55 B S hr. 0,8mm	HR	55mm
-NOSNÍKY IPE 100	HR	100mm
-STĚPKY JAKEL 60/4	HR	810mm
-PŮVODNÁ STŘEPNÁ KONŠTRUKCIA		

PROJEKTANT STAVBY:	PROJEKTANT OBJEKTU:	VPRAKOVATEL:
Ing. Miskurová	Ing. Miskurová	Ing. Labovský
Ing. Slávka Miskurová, TEL: 051/777 205 63, E-mail: vapar@online.sk		
STAVENÍK:	MINISTERSTVO VNÚTRA SLOVENSKEJ REPUBLIKY	
MESTO STAVBY:	STROPKOV	
NAZOV STAVBY:	STROPKOV 00 P.Z. ZRIADENIE BEZBARIEROVÉHO VSTUPU	
NAZOV OBJEKTU:	S.O.1 - HLAVNÝ OBJEKT	
REZ. A-A NOVÝ STAV		
PRÍLOHY:	1:50	PRÍLOHA Číslo E10