pôdorys suterénu

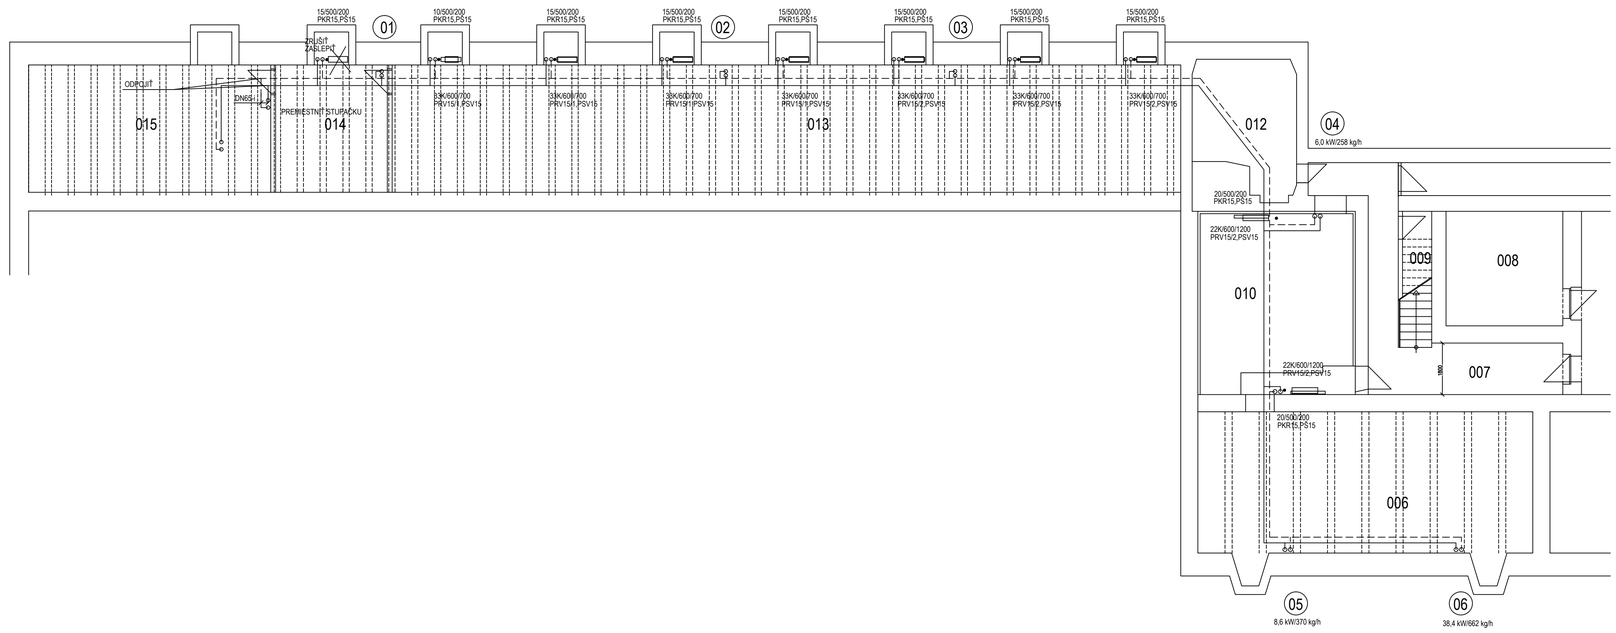

LEGENDA

- TEPLÁ VODA VYKUROVACIA 80°C-PRÍVOD/ NOVÉ
- TEPLÁ VODA VYKUROVACIA 60°C-SPIATOČKA/ NOVÉ
- TEPLÁ VODA VYKUROVACIA 80°C-PRÍVOD/ EXISTUJÚCE
- TEPLÁ VODA VYKUROVACIA 60°C-SPIATOČKA/ EXISTUJÚCE

01 ČÍSLO STUPAČKY ZO SUTERÉNU-SPODNÝ ROZVOD

1 ČÍSLO STUPAČKY Z PRÍZEMIA-HORNÝ ROZVOD

OZNAČENIE EXISTUJÚCICH VYKUROVACÍCH TELIES A ARMATÚR

20/500/200 -OCELOVÝ RADIÁTOR ČLÁNKOVÝ -POČ.ČLÁNKOV/VÝŠKA/HĺBKA ČLÁNKU
RRH-RÚROVÝ REGISTER Z HLADKÝCH OCEĽOVÝCH RÚR ZVISLÝ DN.DĽŽKA
PKR -PRIAMY KOHÚT RADIÁTOROVÝ-EXISTUJÚCI
PŠ -PRIAME ŠROBENIE RADIÁTOROVÉ-EXISTUJÚCI

OZNAČENIE NOVÝCH VYKUROVACÍCH TELIES A ARMATÚR

22K/600/700-OCELOVÝ RADIÁTOR DOSKOVÝ-DVOJRADOVÝ/VÝŠKA/DĽŽKA
PRV /3-PRIAMY RADIÁTOROVÝ VENTIL HERZ TS-90 S TERMOSTATICKOU HLAVICOU HERCULES OVLÁDANIE/NASTAVENIE 1,2,3 MAX t.j 4
PSV-PRIAMY SPATNÝ VENTILY VENTIL HERZ-NASTAVENIE OTVORENÝ

POZNÁMKA

HLAVNÉ ROZVODNÉ POTRUBIE VEDENÉ POD STROPOM JE IZOLOVANÉ,STUPAČKY A PRÍPOJKY K VYKUROVACÍM TELESÁM NIE SÚ IZOLOVANÉ

VZDIALENOSŤ ULOŽENIA ZÁVESOV:
DN15-1,2m,DN20-1,6m,DN25-2,0 m,DN32-2,4m,DN40-2,6,DN50-3 m,DN65-3,2m,DN80-3,5m,DN100-4,2m,

PRED ZAČATÍM PRÁC DODÁVATEĽ PREKONTROLUJE ROZMERY NA STAVBE, V PRÍPADE NEZHODY JE NUTNÉ KONZULTOVAŤ S PROJEKTANTOM ZMENY V PROJEKTE JE MOŽNÉ VYKONAŤ LEN S PÍSOMNÝM SÚHLASOM PROJEKTANTA.

ING. BARAN Ľudovít autorizovaný stavebný inžinier t.f 02/623 17 519,mob. 0903 557938 OSUSKÉHO 7, 85103 BRATISLAVA	HLAVNÝ INŽINIER PROJEKTU: ING. BARAN Ľudovít	ZODP.PROJEKTANT: ING. BARAN Ľudovít	VYPRACOVAL: ING. BARAN Ľudovít
	INVESTOR : KRAJSKÉ RIADITEĽSTVO HASIČSKÉHO A ZÁCHRANNÉHO ZBORU V BRATISLAVE STAROMESTSKÁ 6, 811 03 Bratislava		STUPEŇ PD: PROJEKT
	STAVBA : REKONŠTRUKCIA KOTOLNE HASIČSKEJ STANICE 3-VÝMENA VYK. TELIES A ZAREGULOVANIE VYK SYSTÉMU OBJEKT : HÁLKOVA ULICA ,BRATISLAVA		FORMÁT 4x A4 / DÁTUM 12/2012 ARCHIV. ČÍSLO / SADA ČÍSLO
	ČASŤ : VYKUROVANIE		
	OBSAH VÝKRESU : Pôdorys suterénu		MIERKA 1:100 / ČÍS. VÝKRESU UK-01

pôdorys prízemia

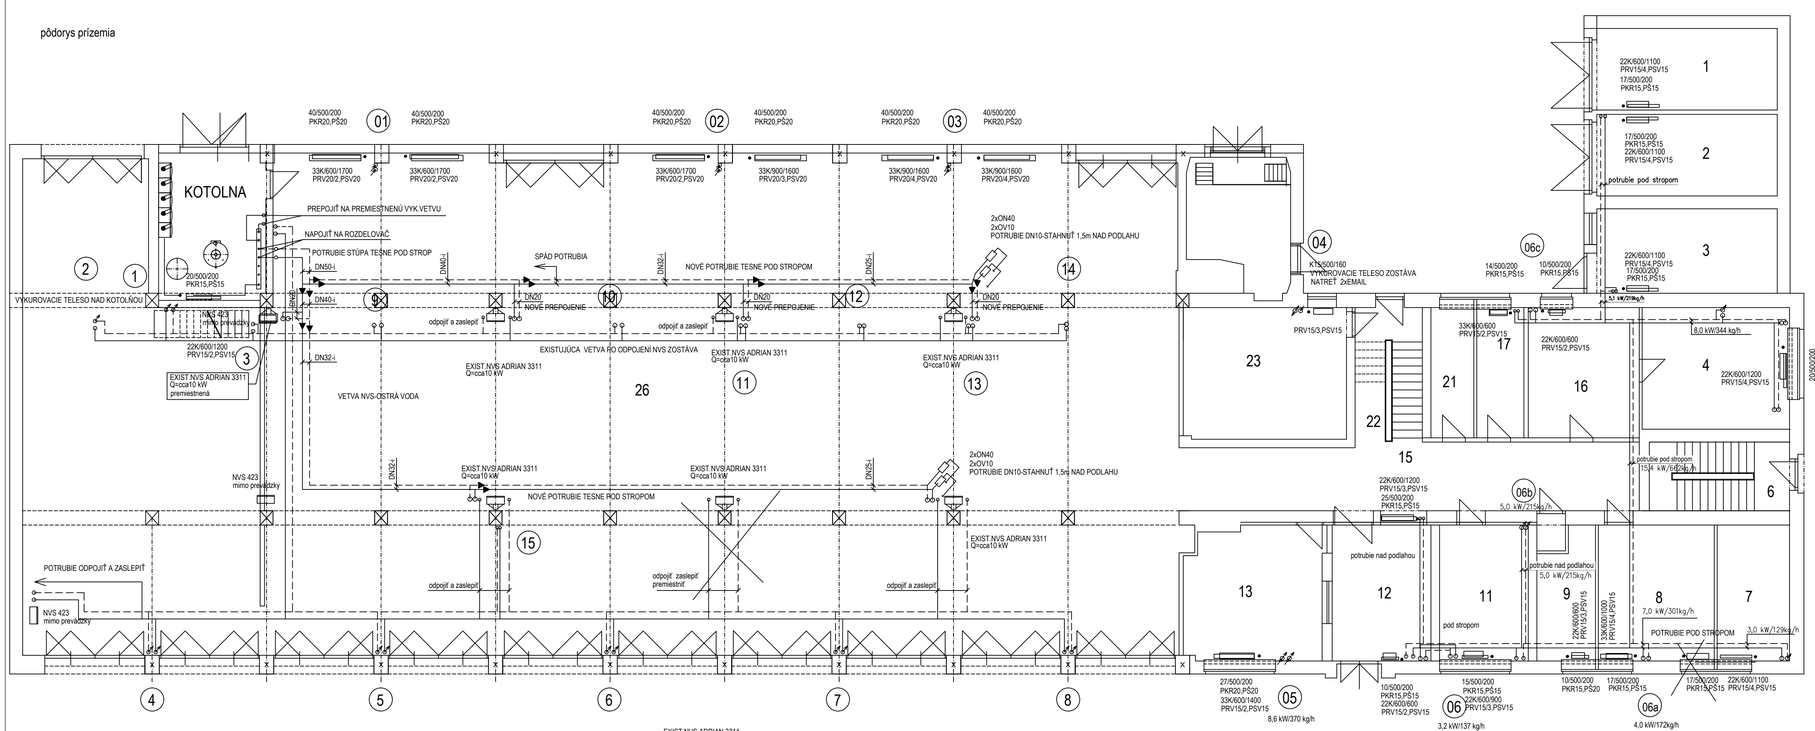
40/500/200 PKR20,PŠ20
01
02
03
KOTOLNA
PREPOJIŤ NA PREMIESTNENÚ VYK.VETVU
NAPOJIŤ NA ROZDEĽOVAČ
POTRUBIE STÚPA TESNE POD STROP
SPÁD POTRUBIA
NOVÉ POTRUBIE TESNE POD STROPOM
2xON40
2xOV10
POTRUBIE DN10-STAHNÚŤ 1,5m NAD PODLAHU
33K/600/1700 PRV20/2,PSV20
33K/900/1600 PRV20/3,PSV20
33K/900/1600 PRV20/4,PSV20
20/500/200 PKR15,PS15
VYKUROVACIE TELESO NAD KOTOLŇOU
NVS 423 mimo prevádzky
22K/600/1200 PRV15/2,PSV15
EXIST.NVS ADRIAN 3311 Q=cca10 kW premiestnená
VETVA NVS-OSTRÁ VODA
EXISTUJÚCA VETVA RO ODPOJENÍ NVS ZOSTÁVA
EXIST.NVS ADRIAN 3311 Q=cca10 kW
NOVÉ POTRUBIE TESNE POD STROPOM
POTRUBIE ODPOJIŤ A ZASLEPIŤ
odpojiť a zaslepiť
odpojiť zaslepiť premiestniť
EXIST.NVS ADRIAN 3311
EXIST.NVS/ADRIAN 3311
EXIST.NVS ADRIAN 3311
EXIST.NVS ADRIAN 3311
EXIST.NVS