



PREPOJENIE NA DOČASNÚ PREVÁDZKU
PRÍZEMIE
MIERKA 1:50

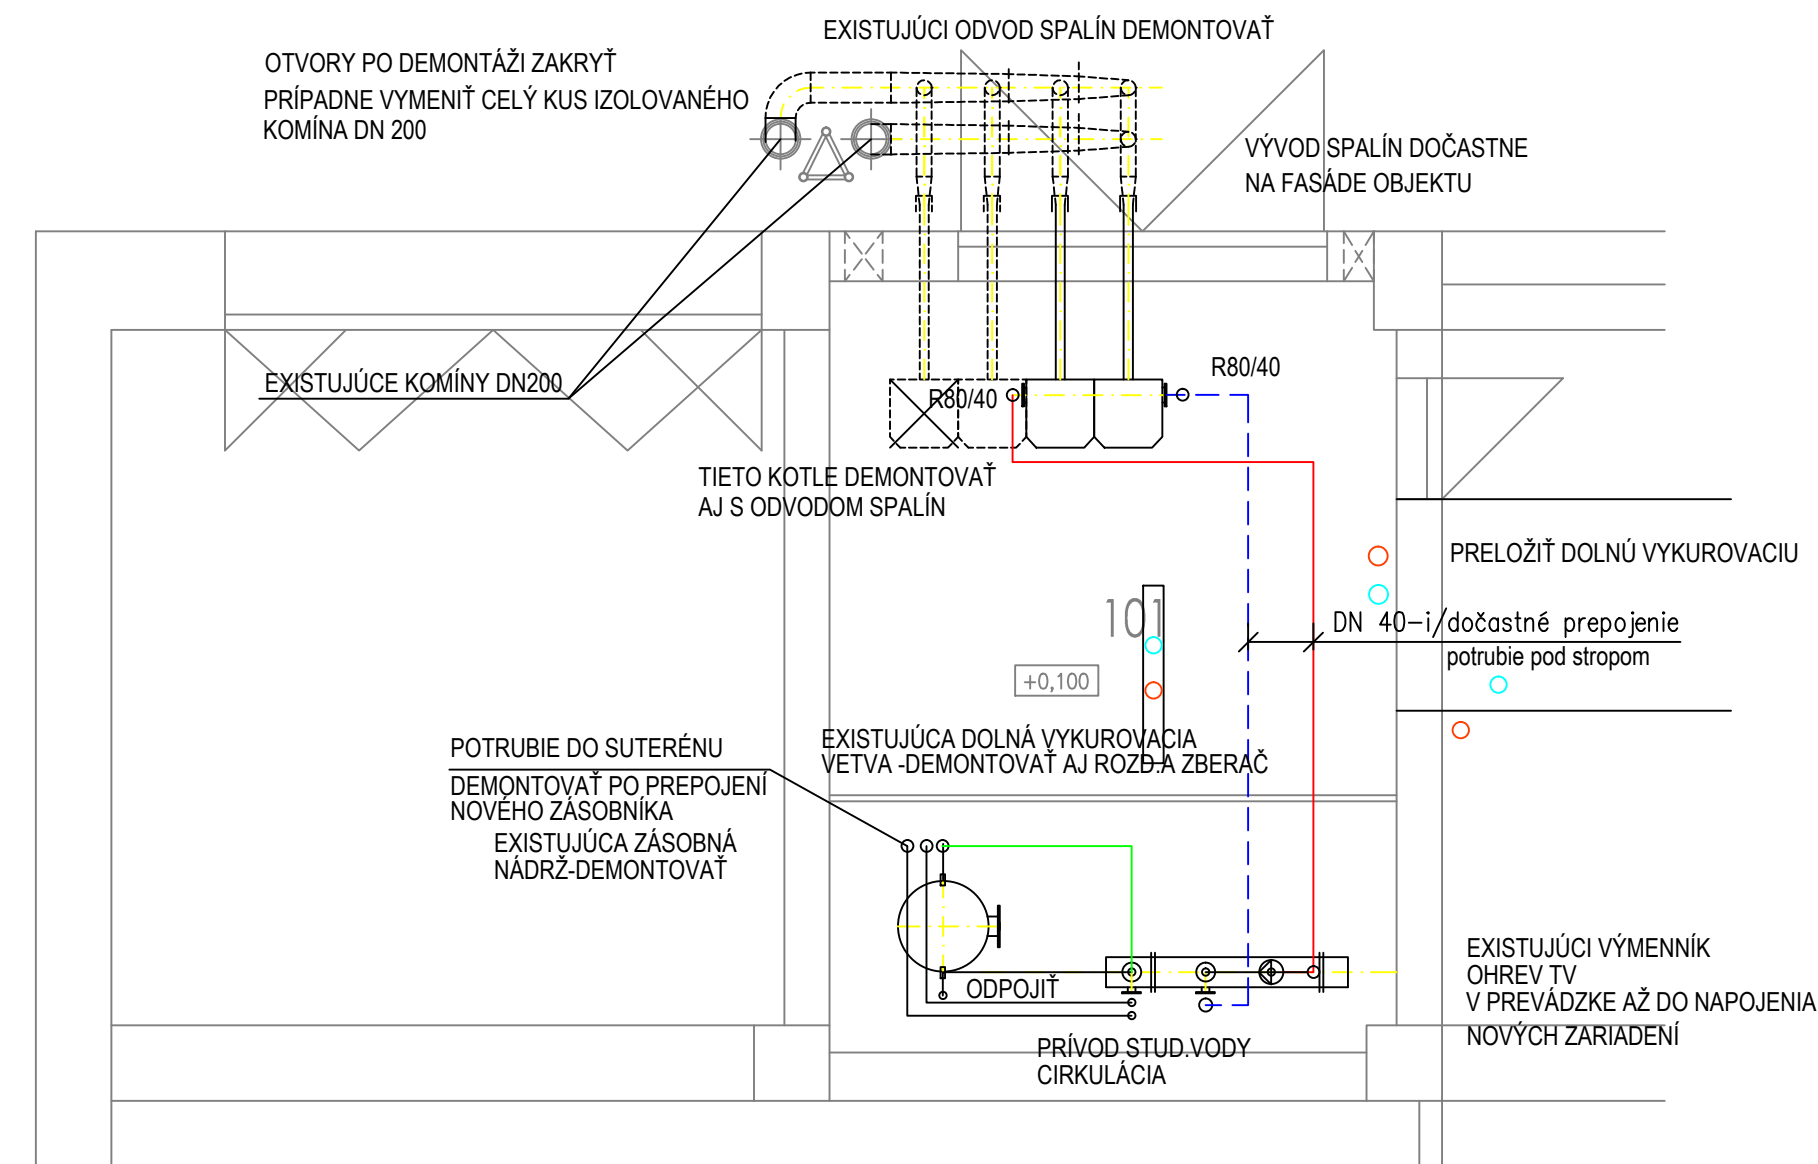

SUTERÉN
MIERKA 1:50

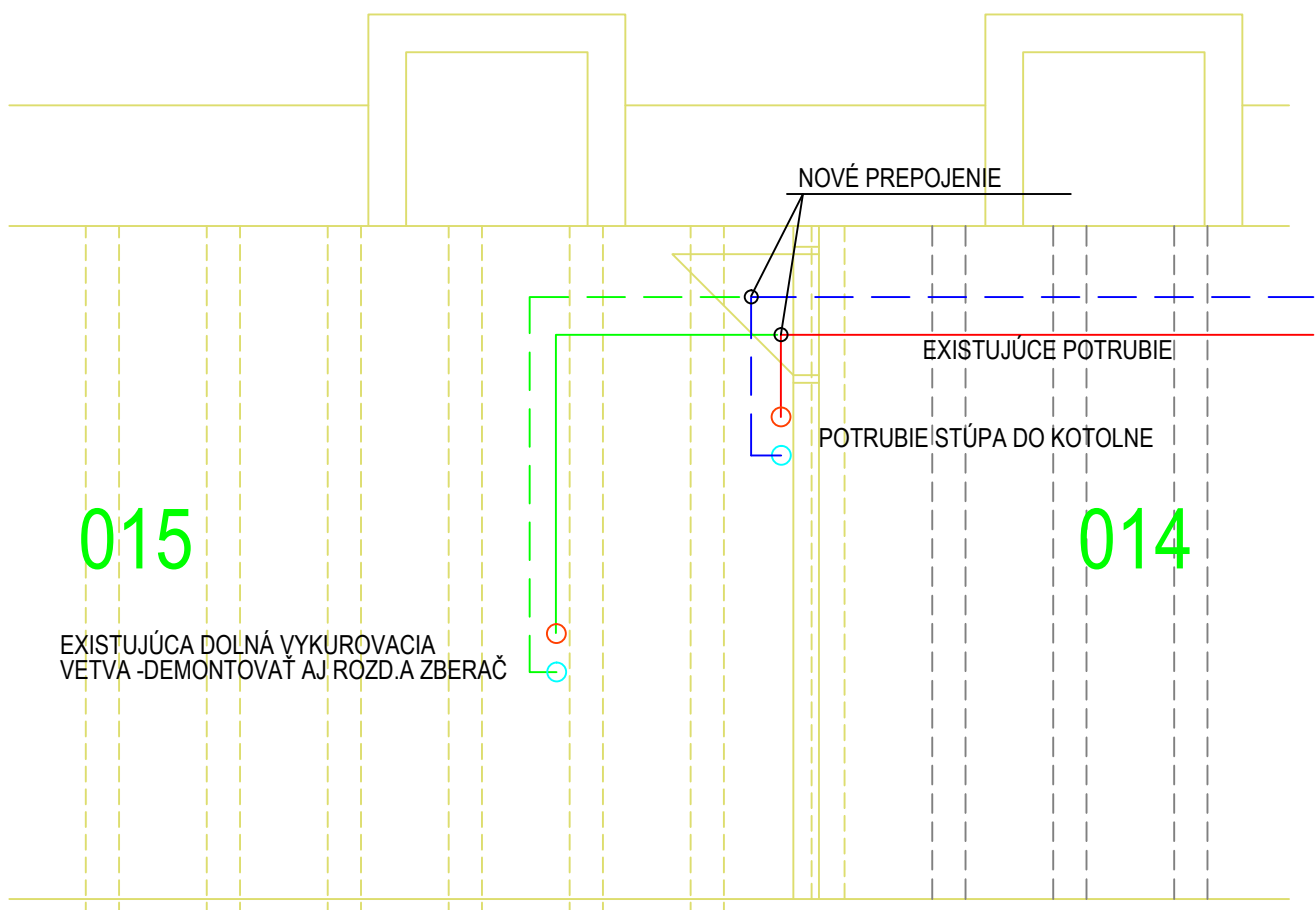

ING. BARAN Ľudovít autORIZOVANÝ STAVEBNÝ INŽINIER IČ: 02/623 11 519, mob. 0903 551938 OSLOVENO 7, 85103 BRATISLAVA	HLAVNÝ INŽINIER PROJEKTU: ING. BARAN Ľudovít	ZODP. PROJEKTANT: ING. BARAN Ľudovít	VYPRACOVAL: ING. BARAN Ľudovít
	INVESTOR : KRAJSKÉ RIADITELSTVO HASIČSKÉHO A ZÁCHRANNÉHO ZBORU V BRATISLAVE STAROMESTSKÁ 6, 811 03 Bratislava	STUPEŇ PD: PROJEKT	
	STAVBA : REKONŠTRUKCIA KOTOLNE HASIČSKEJ STANICE 3	FORMÁT 2 x A4	DÁTUM 12/2012
	OBJEKT : HÁLKOVÁ ULICA, BRATISLAVA	ARCHIV. ČÍSLO	SADA ČÍSLO
	ČASŤ : VYKUROVANIE OBSAH: VÝKRESU : PREPOJENIE NA DOČASNÚ PREVÁDZKU	MIERKA 1:50	ČÍS. VÝKRESU UK001