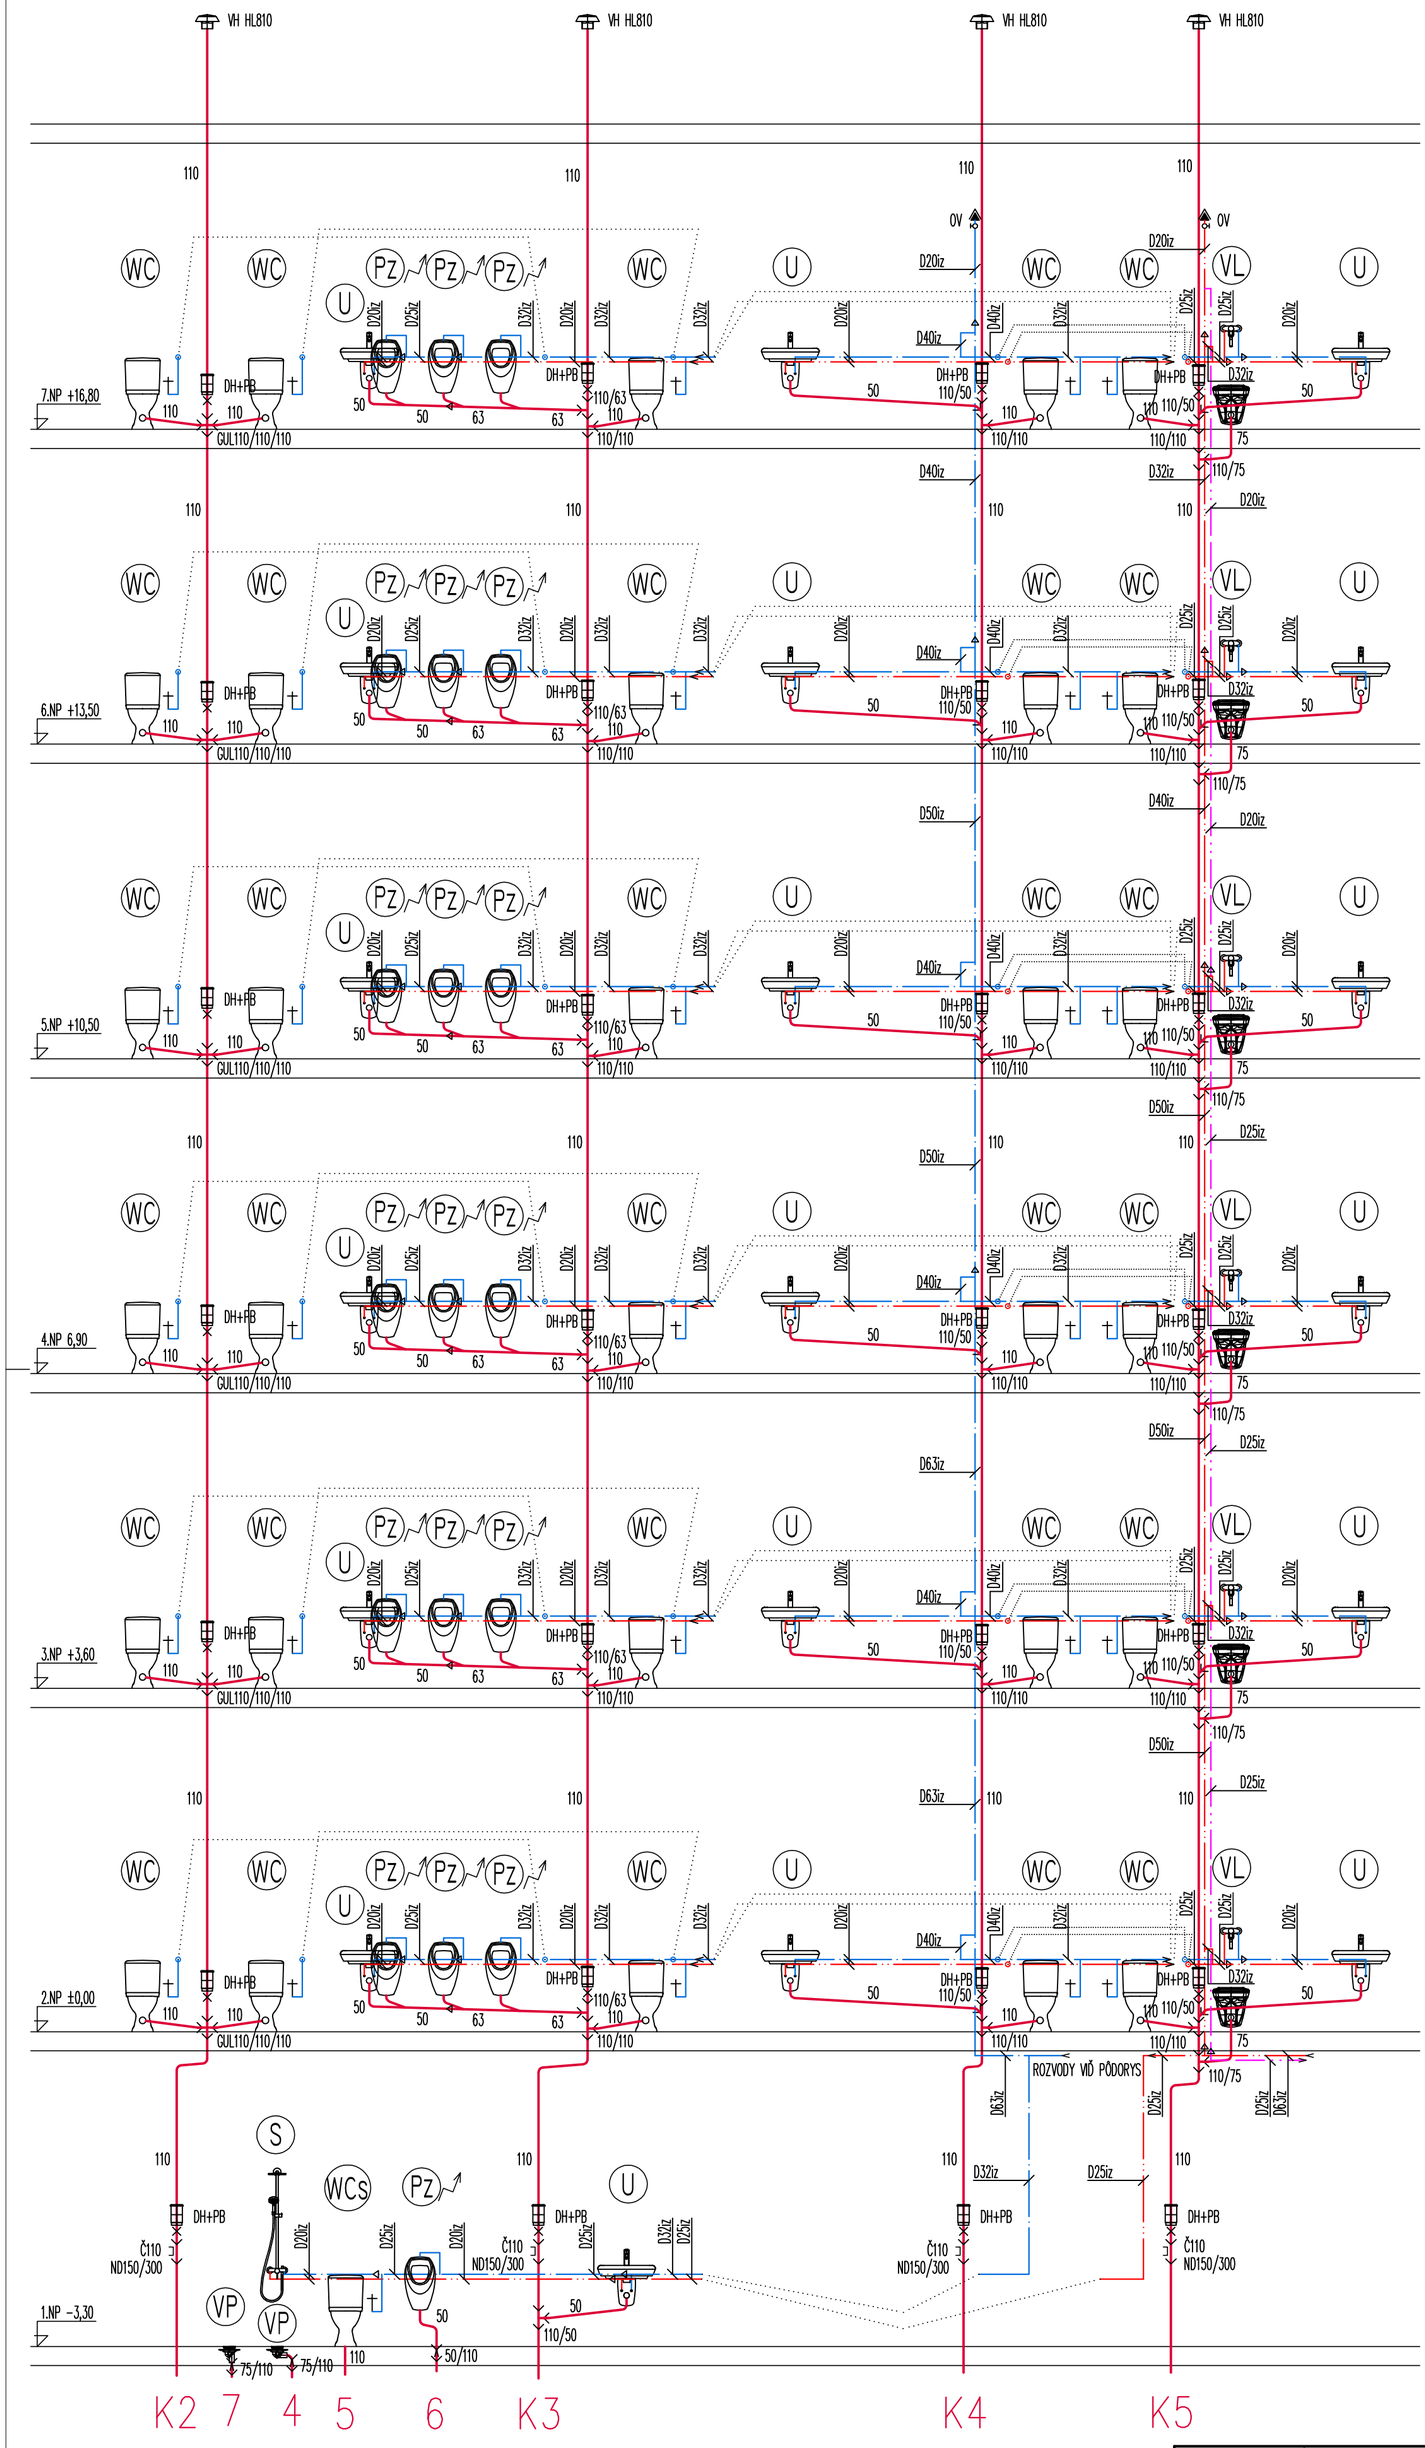

LEGENDA

Označenie:	Popis:
	Kanalizačné potrubie pre vnútornú kanalizáciu – splaškové vody
	Rozvod studenej vody (SV)
	Rozvod ohriatej pitnej vody (TV)
	Cirkulačný rozvod ohriatej pitnej vody (C)
iz	Tepelno–izolačné trubice z lahčeného polyetylénu
V.. V.. C	Označenie stúpajúceho potrubia SV, TV, a C
K..	Označenie splaškového odpadového potrubia
WC	– Záchodová misa KOMBI – bočný odpad – Rohový ventil + kovová flexi hadica L=0,5m
WCs	– Záchodová misa KOMBI – spodný odpad – Rohový ventil + kovová flexi hadica L=0,5m
U	– Umývadlo – Umývadlová batéria stojanková + 2x rohový ventil s filtrom – Umývadlová zápachová uzávierka
Pz	– Pisoár – senzorové ovládanie – Pisoárová zápachová uzávierka
VL	– Výlevka – Nástenná páková batéria
S	– Sprchová nástenná batéria
VP	– Podlahový vpust HL80.1 DN50/75 otočný, s protizápachovým uzáverom

OV – automatický odvzdušňovací ventil R99 + uzáver R160 GIACOMINI

Č110 – čistiaca tvarovka pre odpadové potrubie splaškovej vody, umiestnená 1m nad podlahou

DH – dlhé hrdlo ukotvené pevnou objímkou

GV – gulový kohút

GUL – gulová dvojitá odbočka

– Odpadové potrubie splaškovej kanalizácie bude ukončené vetracou hlavicou HL810 vyvedenou 0,3m nad strechu

– Dodržať požiadavky a ustanovenia stn 73 67 60 kanalizácia v budovách

– Pred každé umývadlo osadiť gulový kohút T–66 1/2"

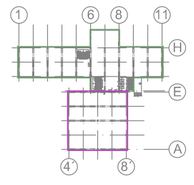

1

POZNÁMKA:

NOVONAVRHOVANÚ KANALIZÁCIU NAPOJIŤ NA EXISTUJÚCE ROZVODY KANALIZÁCIE V ZÁKLADOCH
PRI PRESTUPE KANALIZÁCIE CEZ STROPNÉ KONŠTRUKCIE, OPATRIŤ KANALIZÁCIU ZVUKOVOU IZOLÁCIOU z PE
PRI PRECHODE CEZ STREŠNÚ KONŠTRUKCIU ZABEZPEČIŤ PRESTUP PROTI VNIKANIU VODY–RIEŠI STAVEBNÁ ČASŤ

AUTOR				LEMARS s.r.o. PROJEKTOVÁ INŽINIERSKA KANCELÁRIA HUSKOVA 13, 040 23 KOŠICE	
HIP	ING. MÁRIA LEPEŇOVÁ	ZODP. PROJEKTANT	ING. JÚLIUS ŽABKA		
VYPRACOVAL	ING. JÚLIUS ŽABKA				
STAVEBNÍK:	MINISTERSTVO VNÚTRA SR, Pribinova 2, Bratislava			ČÍSLO ZAKÁZKY	02/2013 MVSR
MIESTO STAVBY:	Prešov, ul. Vajanskeho 6519/32			FORMÁT	4xA4
NÁZOV STAVBY	Prešov OR PZ , rekonštrukcia obvodového plášťa			DÁTUM	04.2013
OBJEKT	SO 01 Administratívna budova a združený objekt		KLASIF.STAVBY	MIERKA	1:50
				STUPEŇ	DRS
OBSAH	ZVISLÁ SCHÉMA - Administratívna budova			ARCHÍVNE ČÍSLO	VÝKRES č. 4
ČASŤ	ZDRAVOTNÁ TECHNIKA				