


Pôdorys 2.NP

M=1:100

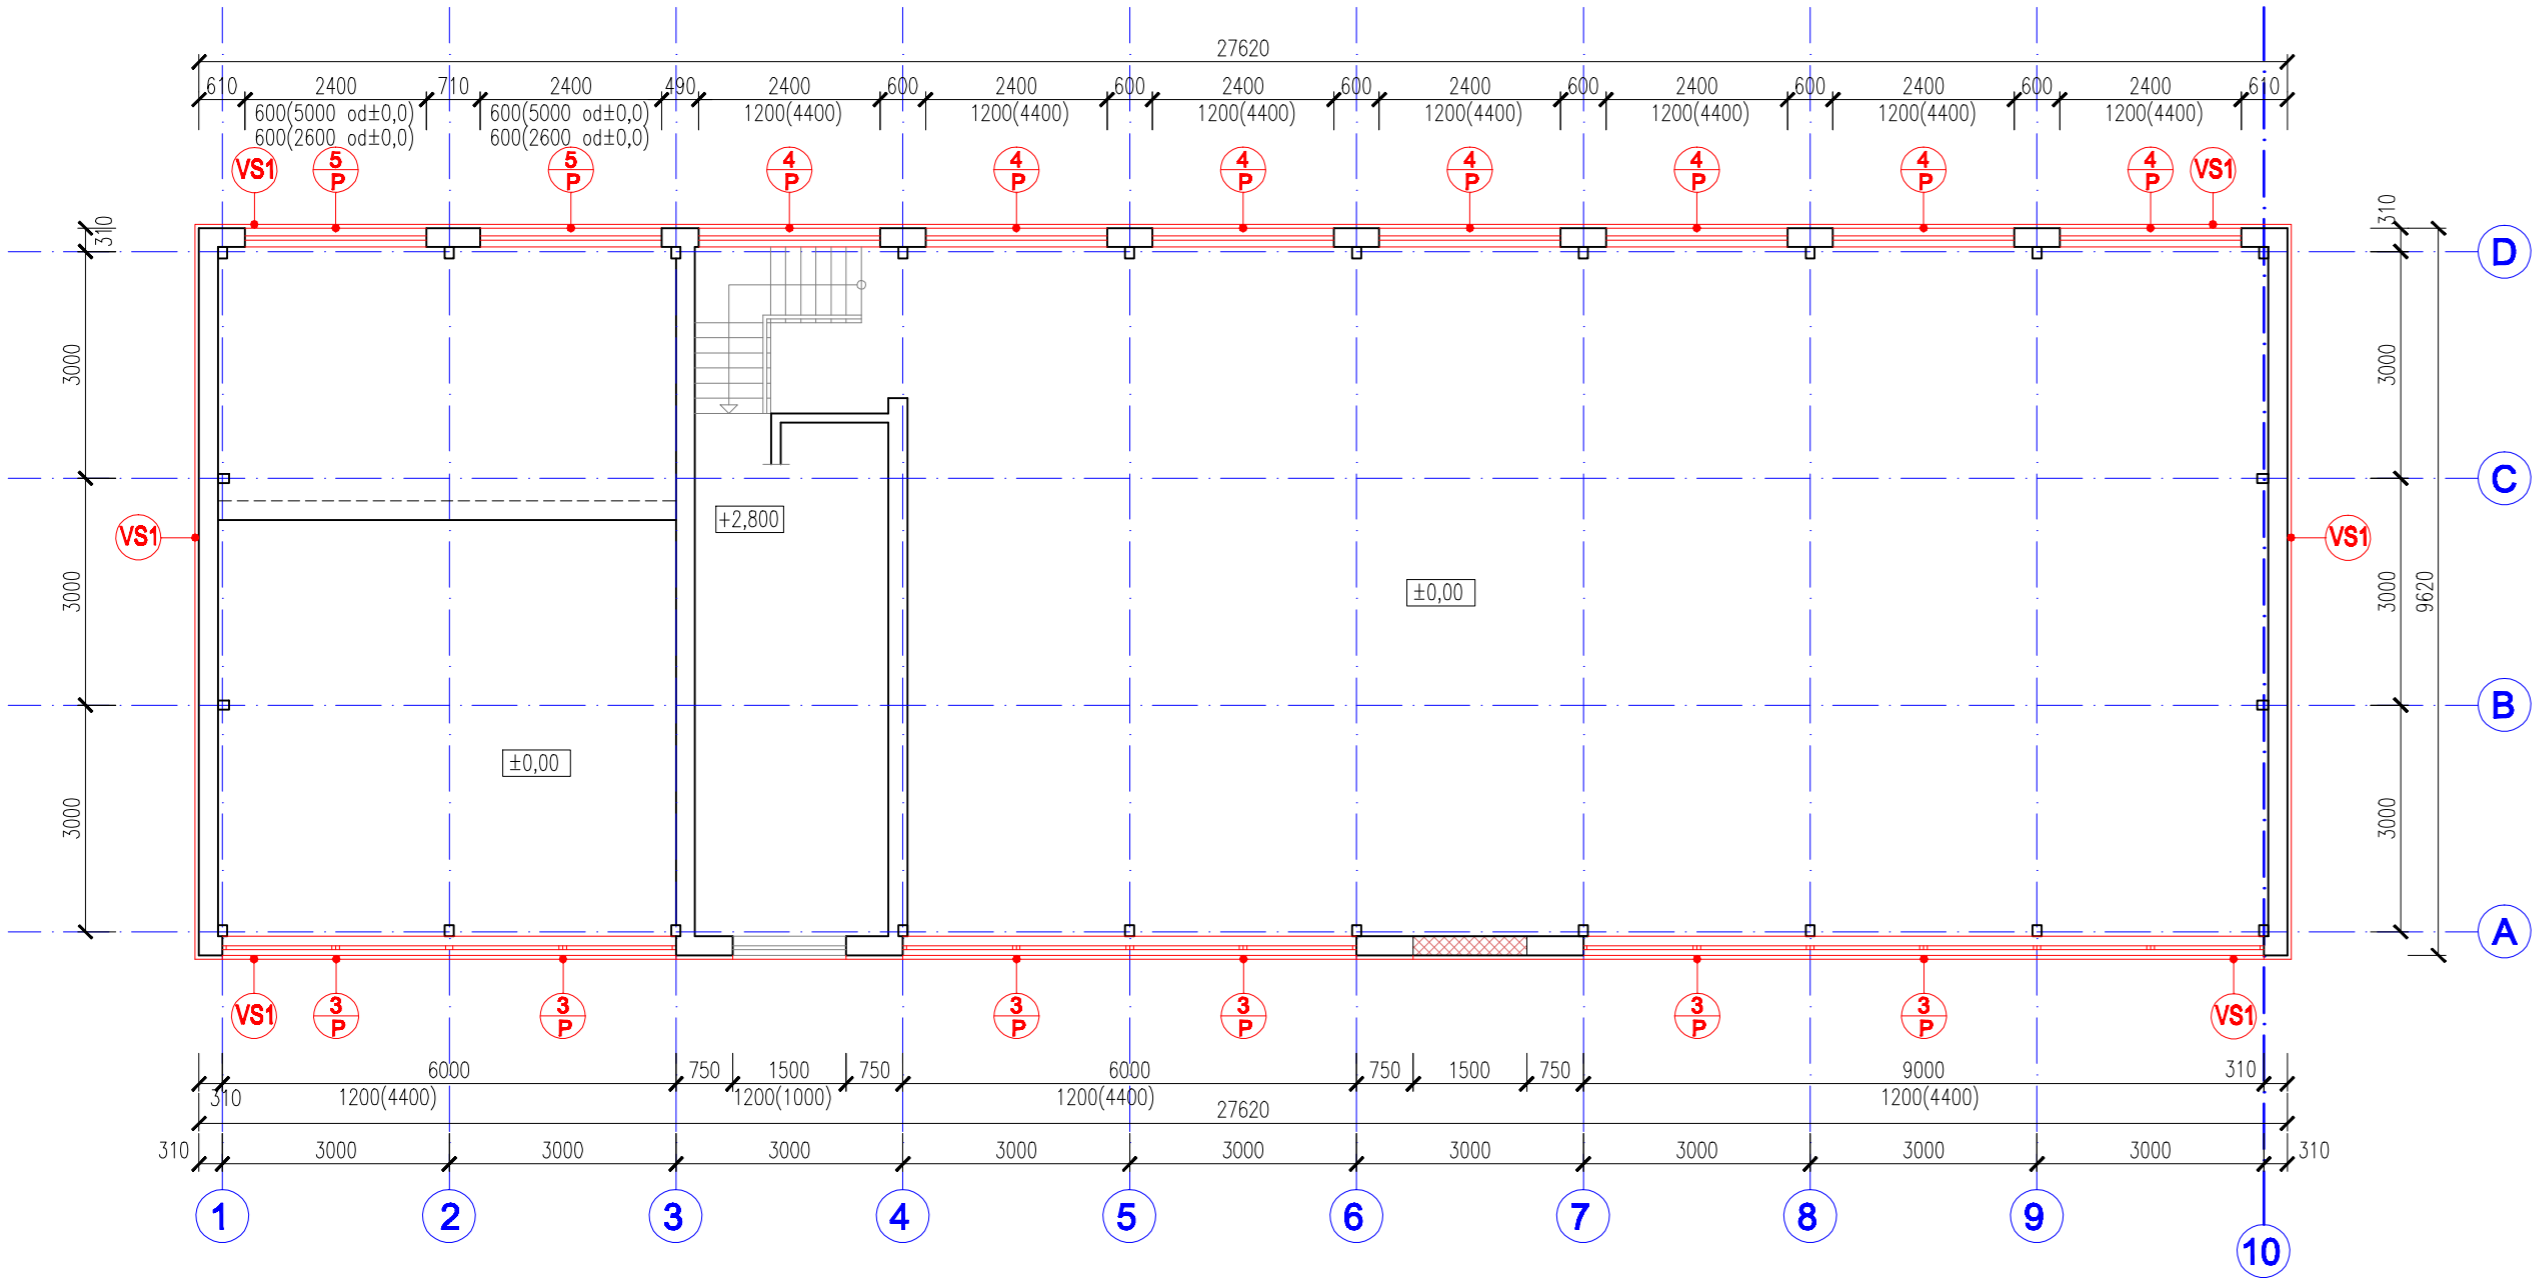

Legenda hmôt

- JESTVUJÚCE KONŠTRUKCIE
- NAVRHOVANÉ KONŠTRUKCIE
- MURIVO Z PLYNISILIKÁTOVÝCH TVÁRNIC HR.250mm
- MUROVANÉ NA TENKOVRSŤVU SPOJOVACIU MALTU

Poznámky

- VYSRÁVENIE OBVODOVÝCH STIEN KONTAKTNÝM SYSTÉMOM
 - OBVODOVÉ STENY: EXPANDOVANÝ POLYSTYRÉN FASADNÝ EPS-F, hr.20mm
 - OSTENIE OKIEN A DVERÍ HR.20mm
 - SOKLOVÁ ČASŤ : EXTRUDOVANÝ POLYSTYRÉN XPS-R, hr.20mm
- PRI PRACÁCH DODRŽAŤ PRACOVNÝ A TECHNOLOGICKÝ POSTUP A RIEŠENIE DETAILOV ZVOLENÉHO ZATEPLOVACIEHO SYSTÉMU
- OZNAČENIE PODLA SKALDBY: VS1, VS2
- V RÁMOI ÚPRAV OBVODOVÝCH STIEN JE RIEŠENÁ:
 - VÝMENA OKIEN A DVERÍ NA FASÁDE (pozri výkaz okien a dverí)
 - VÝMENA KLAMPIARSKÝCH PRÁC NA FASÁDE (pozri výkaz klampiarských prác)
 - VÝMENA EXISTUJÚCICH A NÁVRH NOVÝCH ZÁMOČ. VÝROBKOV (pozri výkaz Zám.prác)
 - ZAMUROVANIE OKENNÝCH OTVOROV (podľa výkresov)
- ROZVODY BLESKOZVODU OŠŤAVÁJÚ PÔVODNÉ, PRIZNANÉ NA FASÁDE (podľa potreby upraviť konzoly, mín. vzd. od fasády 100mm)
- OKAPOVÝ CHODNÍK (dl.32,0bm) POUŽÍŤ PôVODNÉ VYBŮRANÉ BETÓNOVÉ KOCKY

Upozornenie

SKUTOČNÉ ROZMERY KONTROLOVAŤ NA STAVBE
V PRÍPADE ZNAČNÝCH ODCHÝLIEK KONTAKTOVAŤ PROJEKTANTA


Poznámky


PROJEKTOVÁ DOKUMENTÁCIA BOLA SPRACOVANÁ PODLA PÔVODNEJ PD
DOPLNENEJ POTREBNÝM ZAMERANÍM JESTVUJÚCEHO STAVU
PÔDORYSY JEDNOTLIVÝCH PODLAŽÍ SÚ SPRACOVANÉ V ROZSAHU
POTREBNOM PRE REALIZÁCIU PRÁC SUVISIACICH S REKONŠTR.OBVOD.PLÁŠŤA

Úpravy povrchov

- VS1
 - JESTVUJÚCA KONŠTRUKCIA
 - LEPIACA MALTA BODOVO
 - FASADNÉ IZOLAČNÉ DOSKY EPS-F hr.20mm
 - LEPIACA MALTA + SKLOTEXTILNA MREŽKA
 - UNIVERZÁLNY ZÁKLAD
 - SILIKÁTOVÁ OMIETKA (vid.farebné riešenie)
- VS2
 - JESTVUJÚCI OBVODOVÝ PLÁŠŤ hr.250mm
 - OČISTENÝ A VYSRÁVENÝ PODKLAD
 - LEPIACA MALTA BODOVO
 - EXTRUDOVANÝ POLYSTYRÉN XPS-R hr.20mm
 - LEPIACA MALTA + SKLOTEXTILNA MREŽKA
 - UNIVERZÁLNY ZÁKLAD
 - MOZAIKOVÁ OMIETKA (vid.farebné riešenie)

Situačná schéma

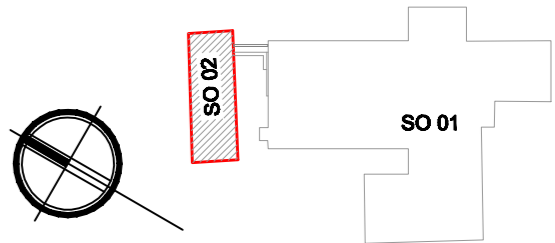

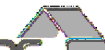AUTOR				 PROJEKTOVÁ INŽINIERSKÁ KANCELÁRIA HUŠKOVA 13, 040 23 KOŠICE		
HIP	ING.MÁRIA LEPEŇOVÁ	ZODP. PROJEKTANT	ING.MÁRIA LEPEŇOVÁ			
VYPRACOVAL	ING.DANICA PAPÁNOVÁ					
STAVEBNÍK: MINISTERSTVO VNÚTRA SR, Pribinova 2, Bratislava						
MIESTO STAVBY: Prešov, ul. Vajanskeho 6519/32				ČÍSLO ZAKÁZKY	02/2013 MVSR	
NÁZOV	Prešov OR PZ , rekonštrukcia obvodového plášťa				FORMÁT	3A4
STAVBY					DÁTUM	04.2013
OBJEKT	SO 02 Kotelňa (nefunkčná)			KLASIF STAVBY	MIERKA	1:200
						STUPEŇ
OBSAH	PôDORYS 2.NP - navrhovaný stav				ARCHÍVNE ČÍSLO	VYKRES č.
ČASŤ	ARCHITEKTONICKO - STAVEBNÁ				5	

AutoCAD LT