


OBJEKT č.301.1 – PRESTAVBA A MODERNIZÁCIA HS

OBJEKT č.301.2 – DOSTAVBA HS

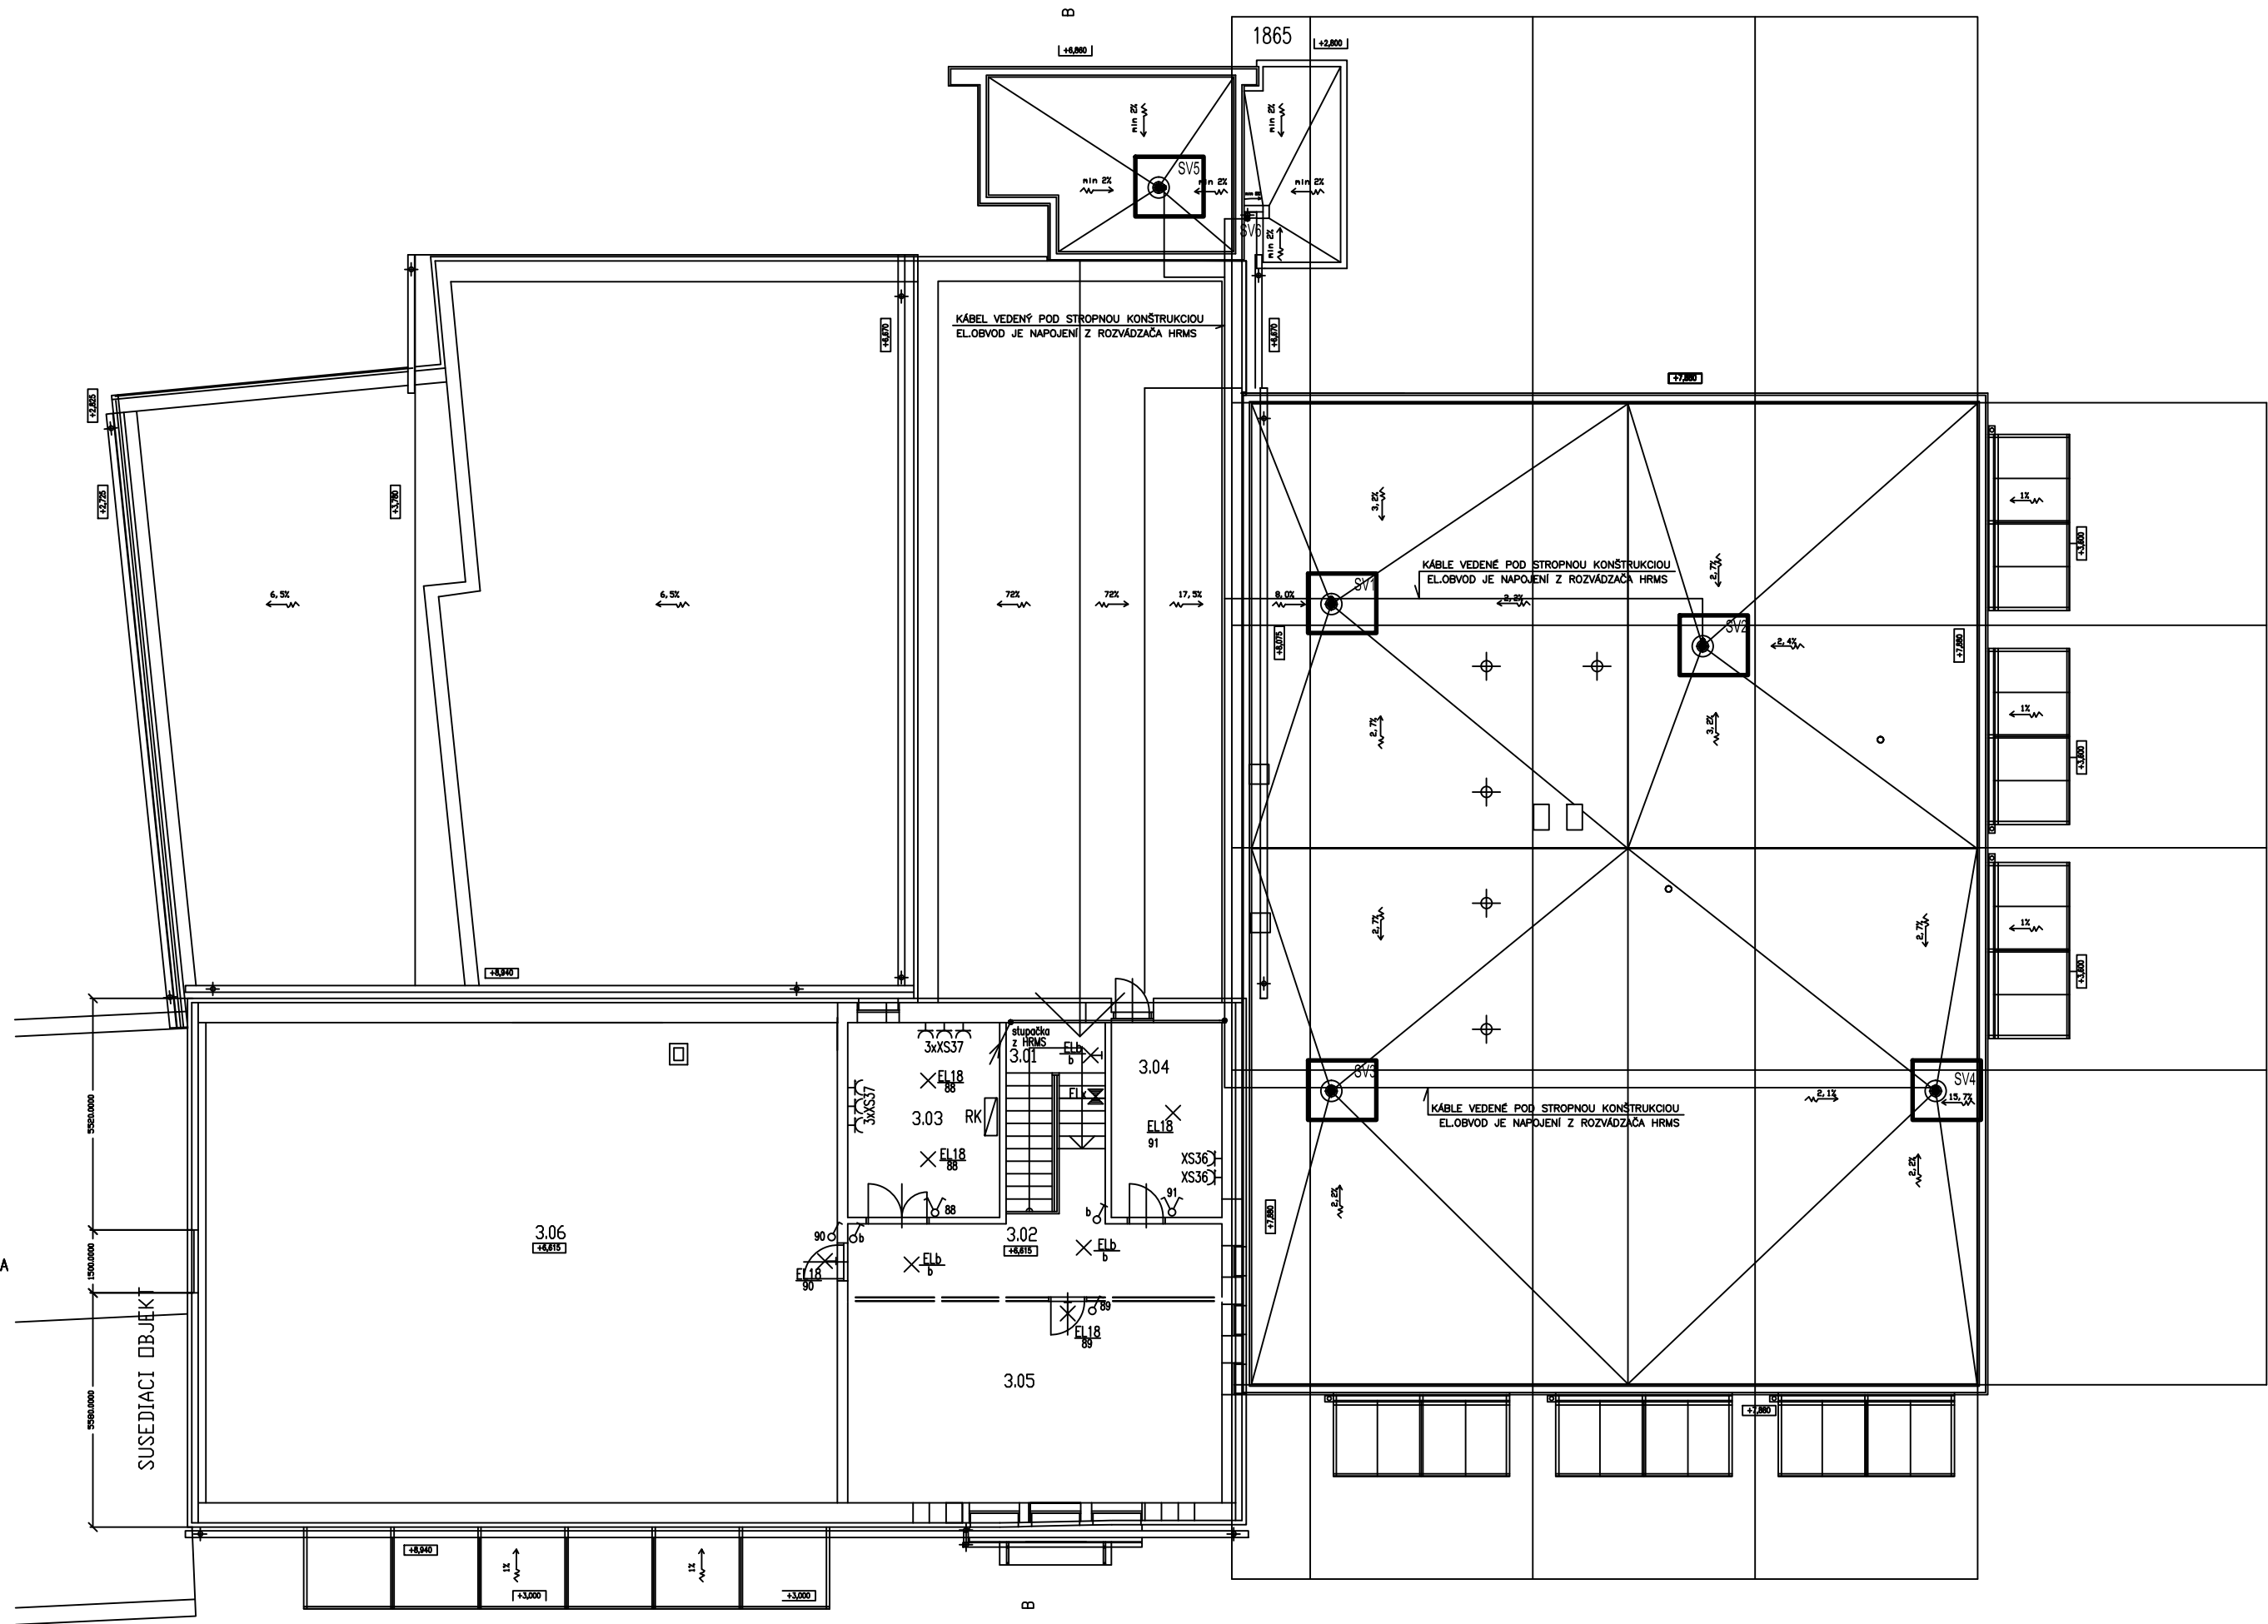

NAPĀŤOVÁ SÚSTAVA: 1+PE+N, ~50Hz, 230V, SIEŤ: TN-S
OCHRANA PRED ZÁSAHOM ELEKTRICKÝM PRÚDOM V ZMYSLE STN 33 2000-4-41:

OCHRANNÉ OPATRENIE: SAMOČINNÉ ODPOJENIE NAPÁJANIA (čl.411)

ZÁKLADNÁ OCHRANA, OCHRANA PRED PRIAMYM DOTYKOM:

- ZÁKLADNOU IZOLÁCIOU ŽIVÝCH ČASTÍ (PRÍLOHA "A", čl. A.1)
- ZÁBRANAMI ALEBO KRYTMI (PRÍLOHA "A", čl. A.2)

OCHRANA PRI PORUČHE, OCHRANA PRED NEPRIAMYM DOTYKOM:

- SAMOČINNÝM ODPOJENÍM NAPÁJANIA (čl. 411.3.2)
- OCHRANNÝM UZEMNENÍM A OCHRANNÝM POSPÁJANÍM (čl. 411.3.1)

DOPLNKOVÁ OCHRANA:

- PRÚDOVÝMI CHRÁNIČMI (čl. 415.1)
- DOPLNKOVÝM OCHRANNÝM POSPÁJANÍM (čl. 415.2)

VONKAJŠIE VPLYVY: POD?A STN 33 2000-5-51

ZOZNAM MIESTNOSTÍ

Č. M.	ÚČEL MIESTNOSTI	M2
3.01	SCHODISKO	8,90
3.02	CHODBA	17,65
3.03	VÝMENNÍKOVÁ STANICA	16,80
3.04	OHREV VODY	12,20
3.05	POJIDNY PRIESTOR	42,80
3.06	POJIDNY PRIESTOR	174,25

POZNÁMKY:

ELEKTRICKÁ PRIPRAVENOSŤ:

SV1-SV6 - EL.OBVOD PRE NAPOJENIE STREŠNÝCH VPUSTÍ

ZODP. PROJEKTANT	VYPRACOVAL	KRESLIL	PETER JANEK HLAVNÁ 170 PODTUREŇ PROJEKTOVANIE ELEKT. ZARIADENÍ A EPS 044/5222863 0905/552499 peterjanek@centrum.sk	
P. JANEK	P. JANEK	P. JANEK		
MIESTO : DOLNÝ KUBÍN				
INVESTOR : Krajské riaditeľstvo hasičského a záchr. zboru Žilina				
STAVBA : PRESTAVBA A DOSTAVBA HASIČSKEJ STANICE V DOLNOM KUBÍNE			FORMÁT : 3 x A4	
			DÁTUM : 01/2014	
			STUPEŇ: DRS	
			ZÁKAZKA Č. : 02/01/2014	
STAVEBNÝ OBJEKT: SO 301 – HASIČSKÁ STANICA			MERÍTKO : Č. VÝKRESU:	
PROFESIA : 301.160-ELEKTROINŠTALÁCIA			1:150	E1.01
OBSAH VÝKRESU : PÓDORYS 3.NP – ROZMIESTNENIE EL.PREDMETOV				