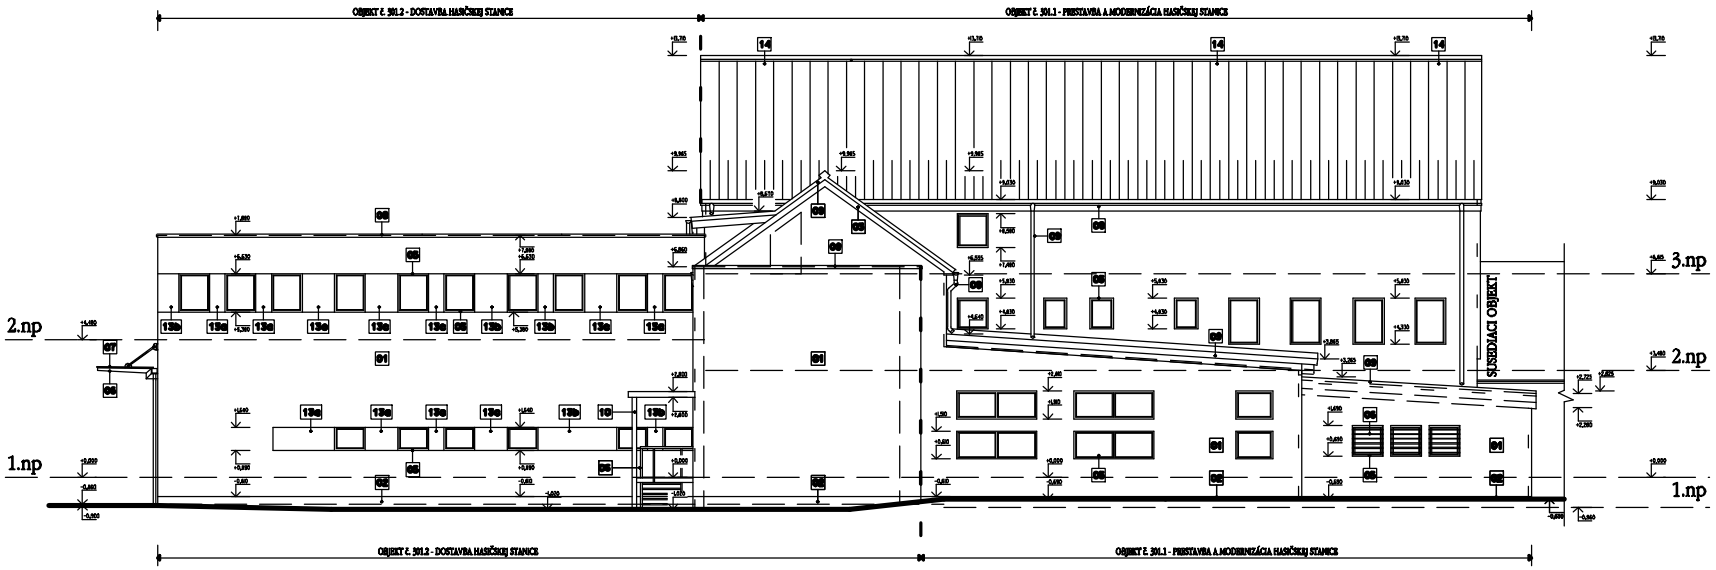

LEGENDA

- ŠTRUKTÚROVANÁ OMIETKA EXTERIÉROVÁ BAUMIT
  ODTIEŇ SVETLÁ SIVÁ (CULTURE 3267)
- SOKEL - CEMENTOVÁ OMIETKA ŠKRABANÁ HRUBÁ
  FARBA SEDÁ STREDNÁ
- HORIZONTÁLNY DREVENÝ FASÁDNY OBKLAD A ŠTÍTOVÉ OBKLADOVÉ DOSKY SEDLOVÝCH STRIECH
  NÁTER EXTERIÉROVÝ NA DREVO,TIKKURILA ODTIEŇ 6.5055 MÁNTY (ČERVENOHNEDÁ)
- IMITÁCIA KAMENNÉHO REMENKOVÉHO OBKLADU
  RELIEF CELTIC,BÉŽOVÝ PIESKOVEC
- PLASTOVÉ VÝROBKY - OKNÁ
  DVOJFAREBNÉ,Z EXTERIÉRU FÓLIA SVETLÝ HLINÍK
- ZÁMOČNÍCKE VÝROBKY, OCELOVÉ PROFILY-NOSNÉ PRVKY MARKÍZ,SVETLÍKOV A ZÁVESNÝ SYSTÉM
  NÁTER EXTERIÉROVÝ MATNÝ, ODTIEŇ RAL 9006 (SVETLÝ HLINÍK)
- MARKÍZY-PRESTREŠENIE POLYKARBONÁTOVOU 2-KOMÔRKOVOU KRYTINOU "LEXAN"
- GARÁŽOVÉ VRÁTA, VÝSUVNÉ HLINÍKOVÉ KAZETY,ČIASTOČNE PRESKLENÉ
  ODTIEŇ MATNÝ ELOXOVANÝ HLINÍK
- KLAMPIARSKE VÝROBKY - POZINKOVANÝ PLECH Z POVRCHOVOU ÚPRAVOU NA BÁZE POLYURETÁNOV
  ODTIEŇ RANNILA TMAVOŠEDÁ RR23
- OCELOVÉ STĹPY
  NÁTER EXTERIÉROVÝ MATNÝ, ODTIEŇ RAL 9006 (SVETLÝ HLINÍK)
- FASÁDNY PROFIL "Rekunst"
  DRÁŽKA TYP D25
- DREVENÉ HORIZONTÁLNE LAMELY
  NÁTER EXTERIÉROVÝ NA DREVO,TIKKURILA ODTIEŇ 6.5056 KETTU (ČERVENOHNEDÁ)
- ŠTRUKTÚROVANÁ OMIETKA EXTERIÉROVÁ BAUMIT
  ODTIEŇ BÉŽOVÁ SVETLÁ (HOME 3077)
- ŠTRUKTÚROVANÁ OMIETKA EXTERIÉROVÁ BAUMIT
  ODTIEŇ TEHLOVÁ SVETLÁ (SWEET 3031)
- ŠTRUKTÚROVANÁ OMIETKA EXTERIÉROVÁ BAUMIT
  ODTIEŇ MODRÁ SVETLÁ (SEA 3243)
- STREŠNÁ KRYTINA, POPLASTOVANÝ PLECH RANILLA CLASSIC
  ODTIEŇ RANNILA TMAVOŠEDÁ RR23
- KLAMPIARSKE VÝROBKY - DAŽĎOVÉ ZVODY Z MARKÍZ
  POZINKOVANÝ PLECH Z POVRCHOVOU ÚPRAVOU NA BÁZE POLYURETÁNOV,ODTIEŇ RAL 9006 (SVETLÝ HLINÍK)

+0,000 = PODLAHA V MIESTNOSTI č.1.03

Autor	ING.ARCH. S.BARÉNYI, K.BARÉNYIOVÁ, M.DZÚR			Dzúr & Barényi Architekti Lesnícka 10, L.Mikuláš
Ved.projektant	Zodp.projektant	Vypracoval	Kreslil	
ING.ARCH. DZÚR	ING.ARCH. BARÉNYI	ING.ARCH. DZÚR	ING.ARCH. DZÚR	
Investor	KRAJSKE RIADITEL. HASICSK. A ZÁCHR. ZBORU V ŽILINE			Číslo zák.
Názov stavby	PRESTAVBA A DOSTAVBA HASIČSKEJ STANICE V DOLNOM KUBÍNE projekt pre realizáciu stavby			Dátum 04.2009
				Arch.číslo
Miesto stavby	DOLNÝ KUBÍN			Stupeň PPRS
Objekt	SO 301- HASICSKÁ STANICA			Formát 5 A4
Profesia	301.II - ARCHITEKTÚRA			Mierka k75
Názov výkesu	POHĽAD JUHOZÁPADNÝ - NAVRHOVANÝ STAV			Číslo výkesu 22 Číslo sady

PDF created with pdfFactory trial version www.pdffactory.com