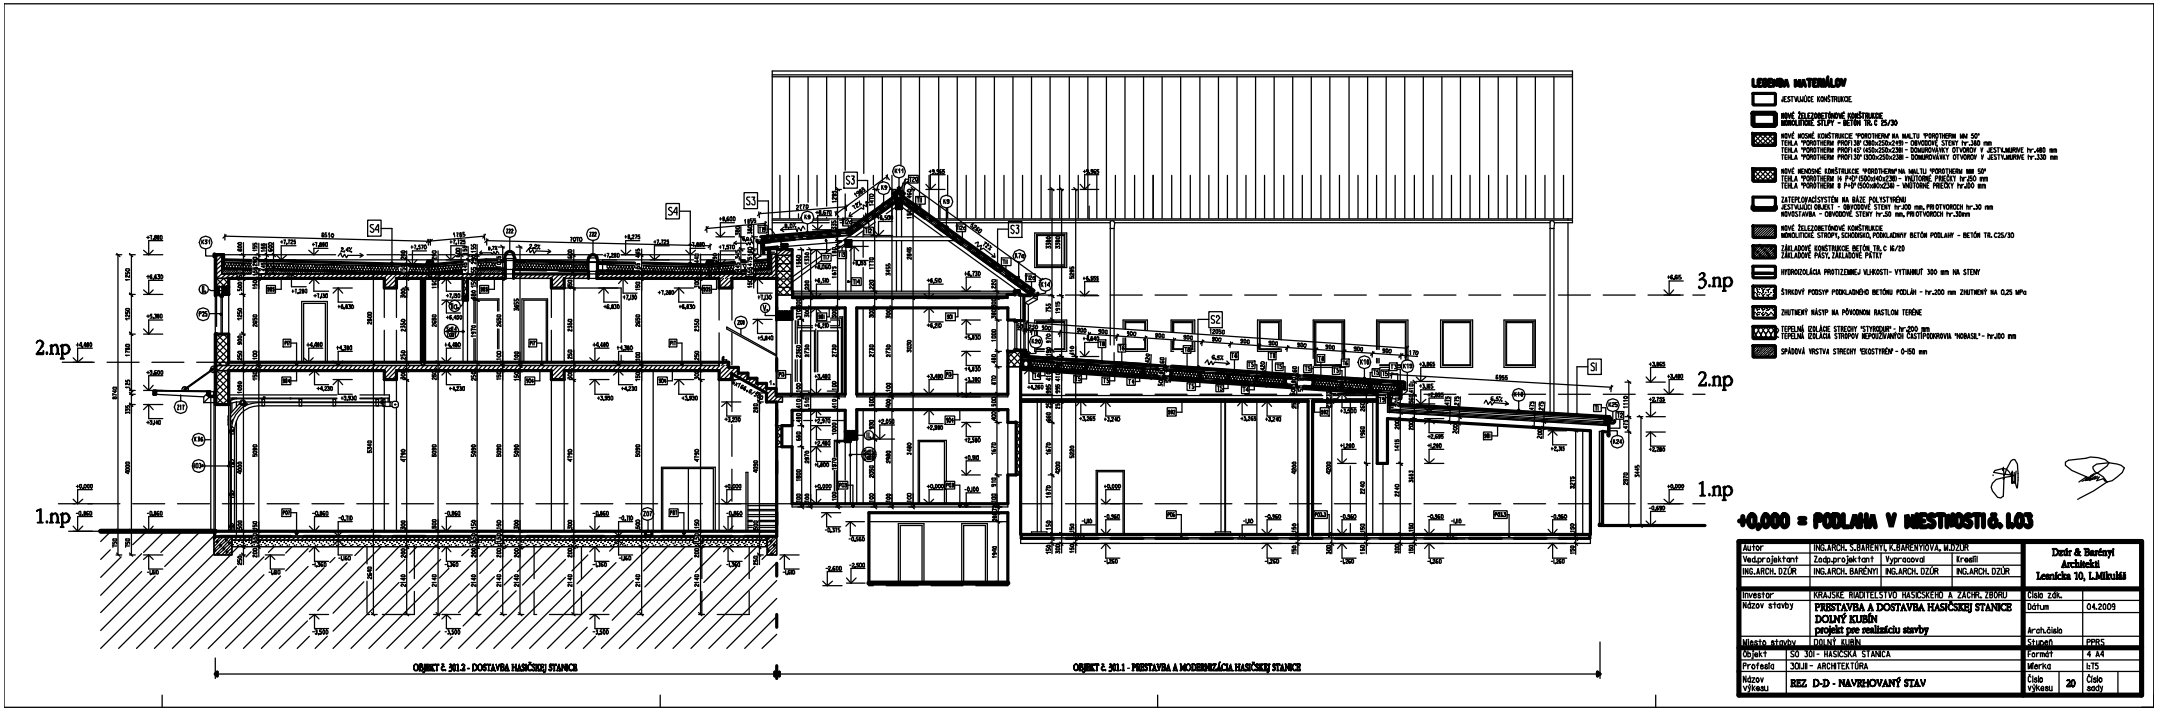

Autor	ING.ARCH. S.BARENYI, K.BARENYIOVÁ, M.DZÚR			Dzúr & Barényi Architekti Lesnícka 10, L.Mikuláš
Vedúprojektant	Zodp.projektant	Vypracoval	Kreslil	
ING.ARCH. DZÚR	ING.ARCH. BARÉNYI	ING.ARCH. DZÚR	ING.ARCH. DZÚR	
Investor	KRAJSKÉ RIADITEĽSTVO HASIČSKÉHO A ZÁCHR. ZBORU			Číslo zák.
Názov stavby	PRESTAVBA A DOSTAVBA HASIČSKEJ STANICE DOLNÝ KUBÍN projekt pre realizáciu stavby			Dátum 04.2009
				Arch.číslo
Miesto stavby	DOLNÝ KUBÍN			Stupeň PPRS
Objekt	SO 301 - HASIČSKÁ STANICA			Formát A 84
Profesia	30UB - ARCHITEKTÚRA			Mierka 1:75
Názov výkresu	REZ D-D - NAVRHOVANÝ STAV			Číslo výkresu 20 Číslo zmeny

PDF created with pdfFactory trial version www.pdffactory.com