



Rez A - A'

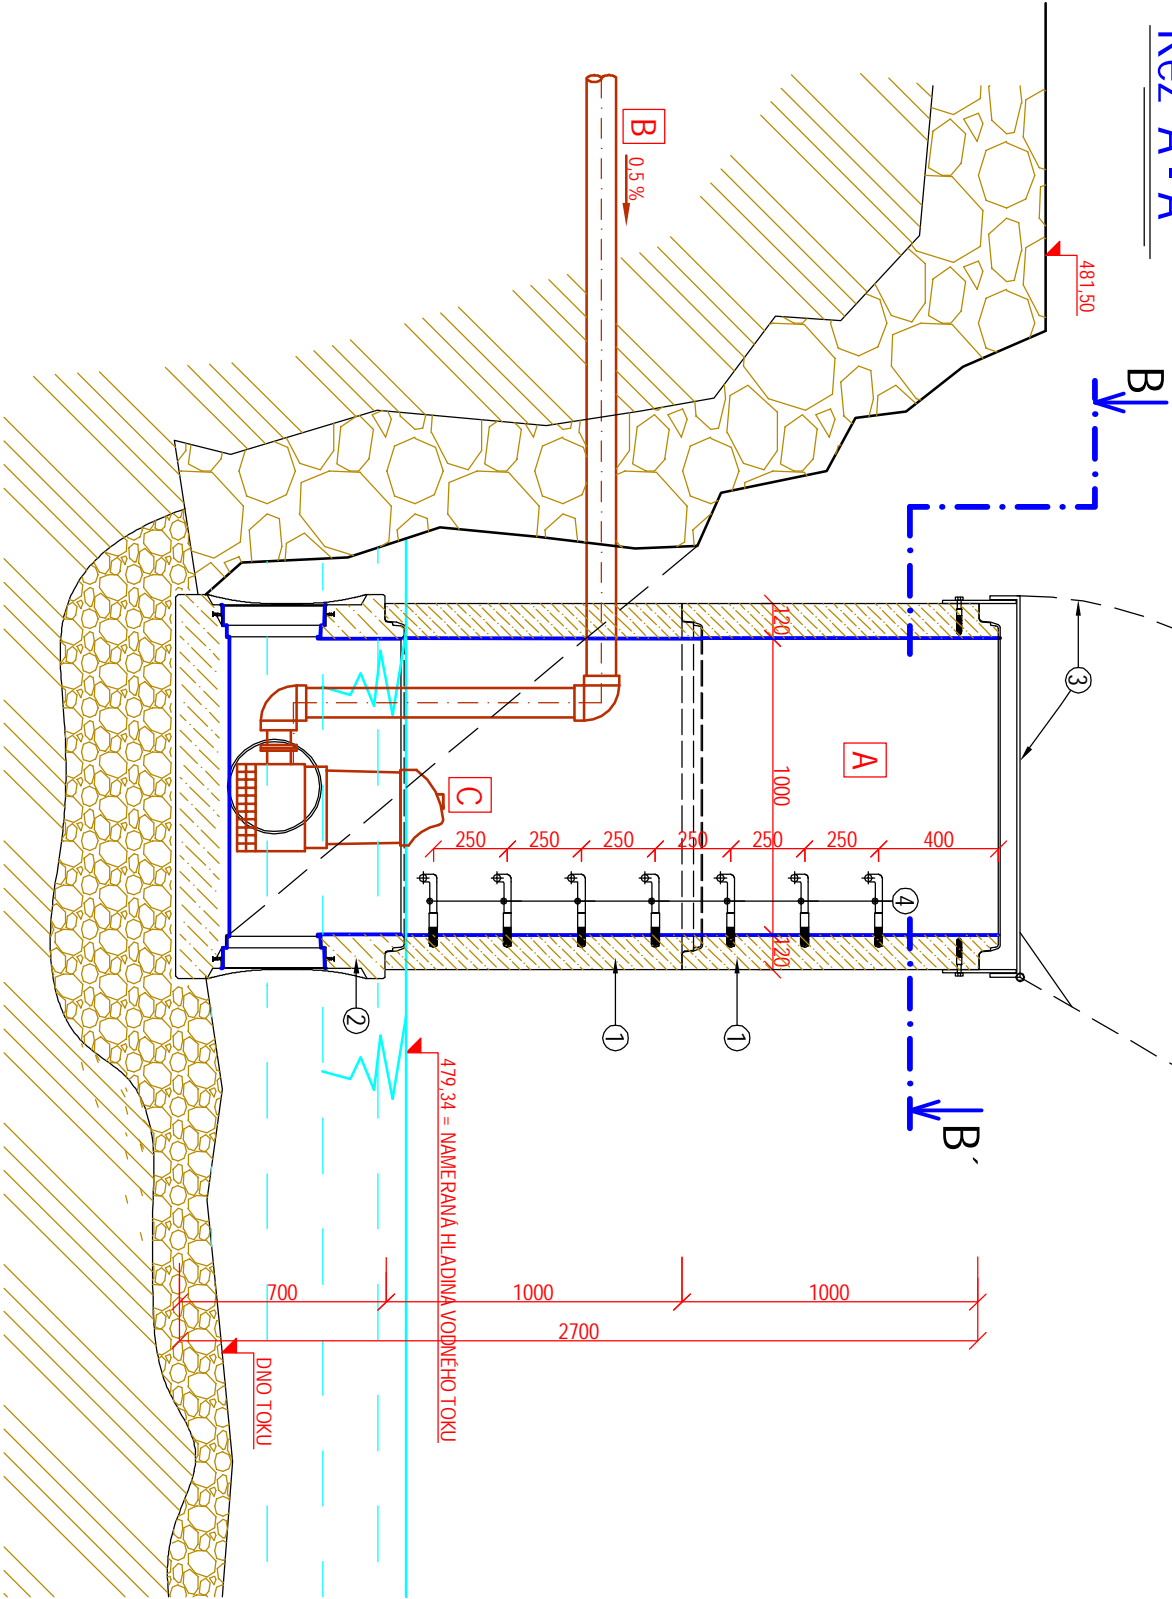

Rez B - B'

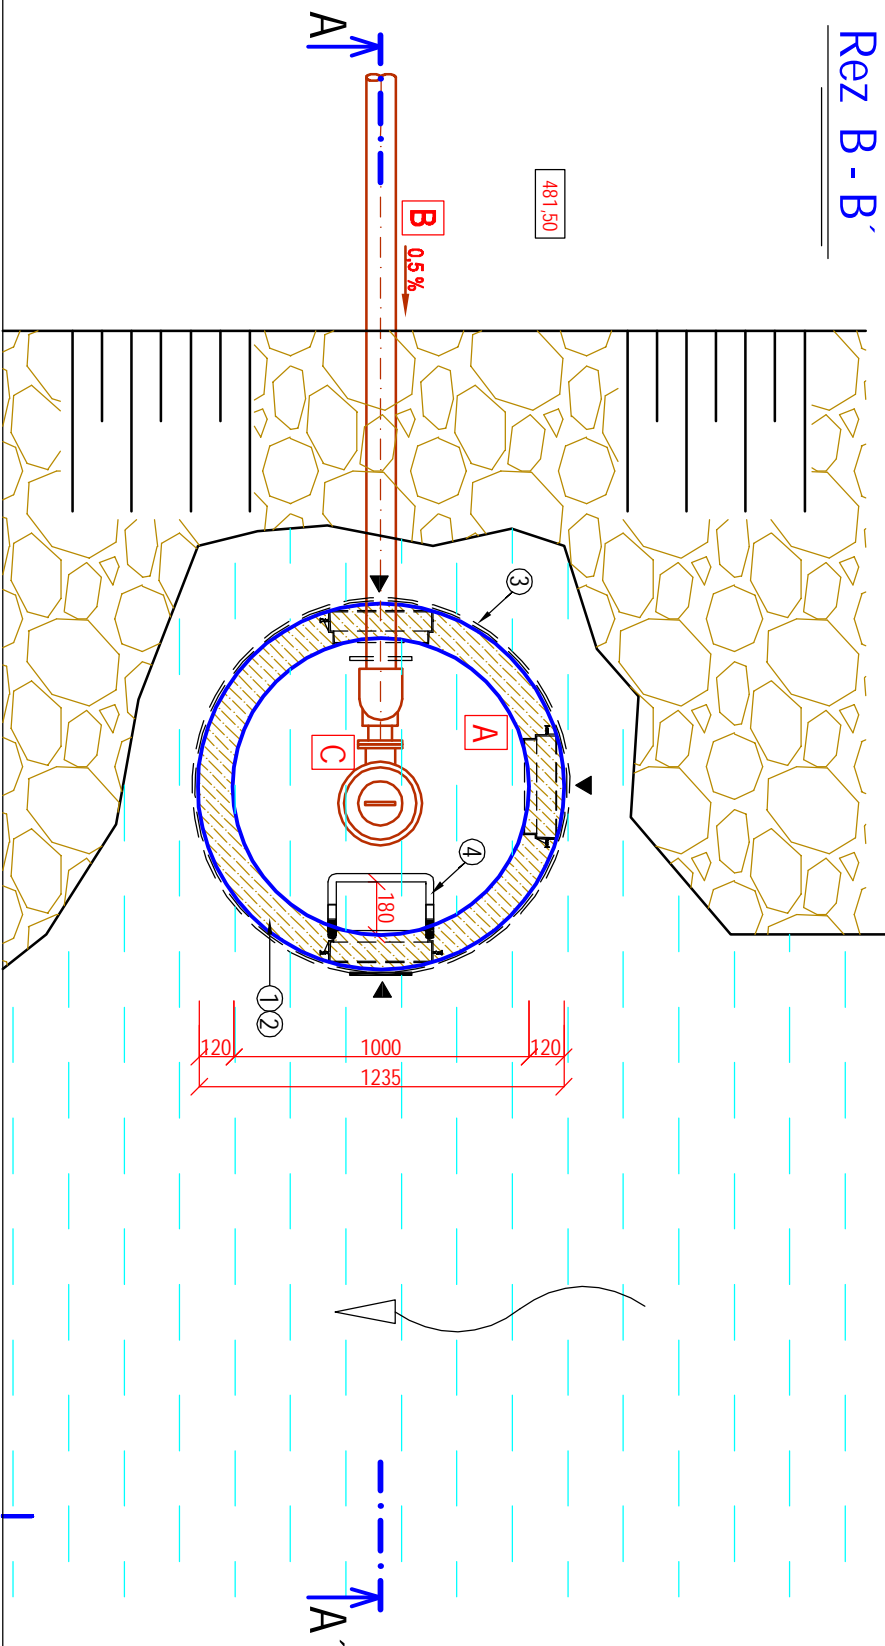

LEGENDA:

- 1 - ŠACHTOVÁ SKRUŽ, Ø 1000 mm, TBH 100-25; 100-50; 100-100 S POPLASTOVANÝMI STUPŇAMI, VÝŠKA 1000 mm
- 2 - ŠACHTOVÉ DNO DN 1000, TBS 100/70, PRE DN 300, VÝŠKA 700 mm, 3 OTVORY
- 3 - VODOTESNÝ POKLOP, NEREZOVÝ, UZAMKATELNÝ
- 4 - KANALIZAČNÉ POPLASTOVANÉ STUPAČKY - JE V DODÁVKE ŠACHTOVÝCH SKRUŽÍ AKO ICH SÚČASŤ

- A** ČERPACIA ŠACHTA - ŠACHTOVÉ DNO 3x VŤOK - 1 ks; BETÓNOVÉ SKRUŽE DN 1000 - 2 ks
- B** VÝTLAČNÉ POTRUBIE ÚŽITKOVEJ VODY DO AUTOMOBILOV, HD-PE, DN 80, PN 10, dl. 15 m'
- C** ČERPADLO - 1 ks
- Betón tr. B 20
- Štrkový násyp fr. 32-64 mm
- Rastlý terén
- Existujúci vodný tok

Poznámka:

UMIESTNENIE ČERPACEJ ŠACHTY BUDE V EXISTUJÚCOM VODNOM TOKU, V EXISTUJÚCEJ ZÁTOKE V BREHU. PRÍSTUP JE EXISTUJÚCI, CEZ EXISTUJÚCE SCHODY, UMIESTNENÉ V BREHU VODNÉHO TOKU. VYTLAČNÉ POTRUBIE SPADOVAŤ SMEROM K VODNÉMU TOKU.

VYPRACOVAL		ZODP. PROJEKTANT		HIP		KONTROLOVAL	
Ing. Maroš Salva		Ing. Maroš Salva		Ing. arch. Barényi		Ing. Maroš Salva	
OBVOD. ÚRAD:		Dolný Kubín		MESTSKÝ ÚRAD:		Dolný Kubín	
INVESTOR:		Krajské riaditeľstvo Hasičského a záchranného zboru v Žiline					
Miesto:		Dolný Kubín					
OBJEKT:		PRESTAVBA A MODERNIZÁCIA HASIČSKEJ STANICE V DOLNOM KUBÍNE					
ČASŤ		SO 301.1. a 301.2. - 120 - Zdravotechnika				SADA:	
OBSAH		Čerpacia šachta - prečerpávanie vôd					
VYKRESU:							