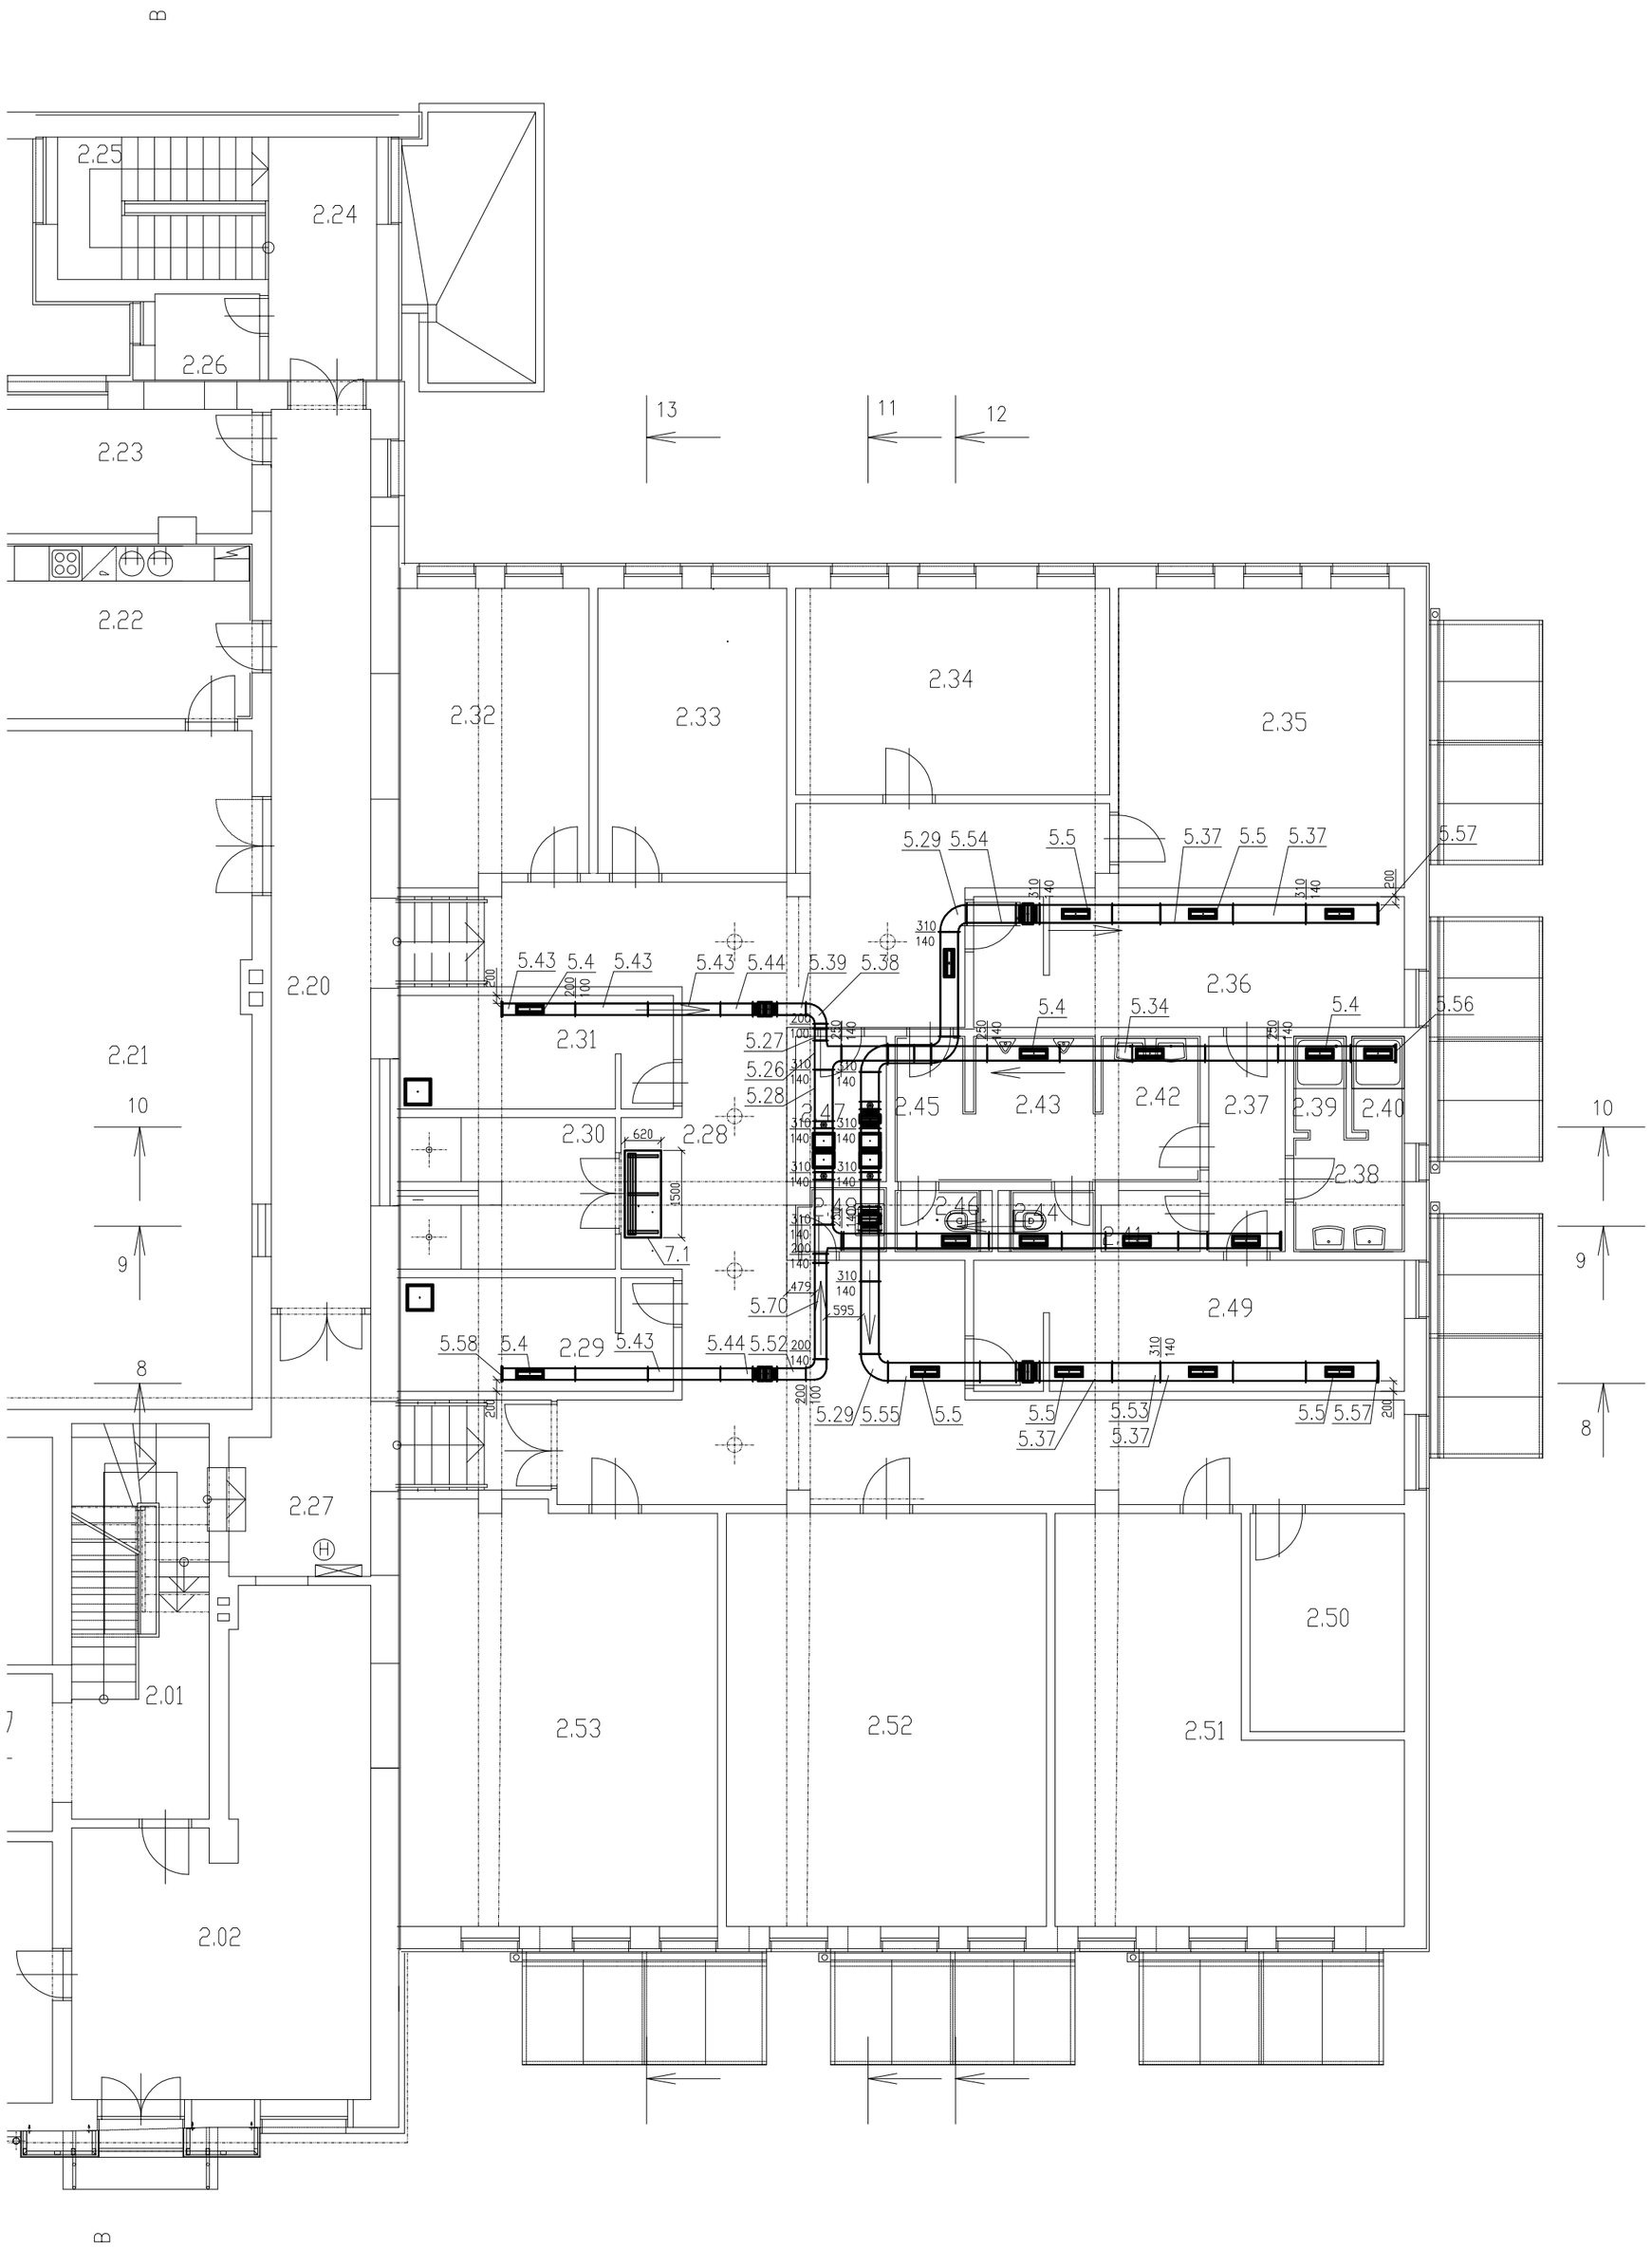


REZ 8-8

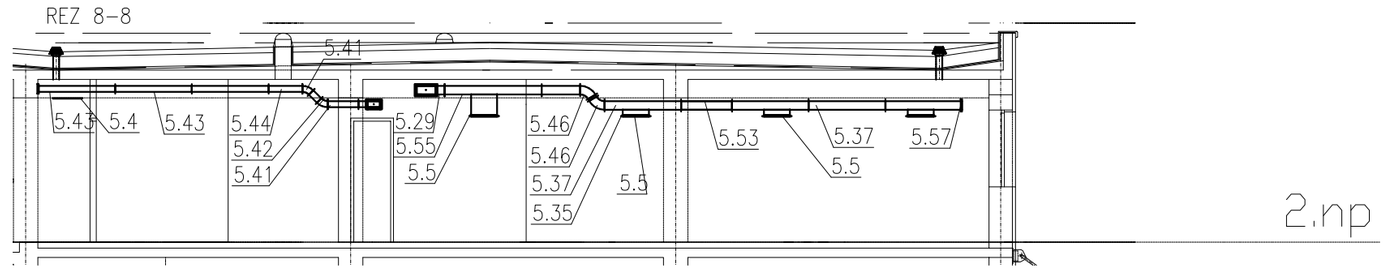


REZ 9-9

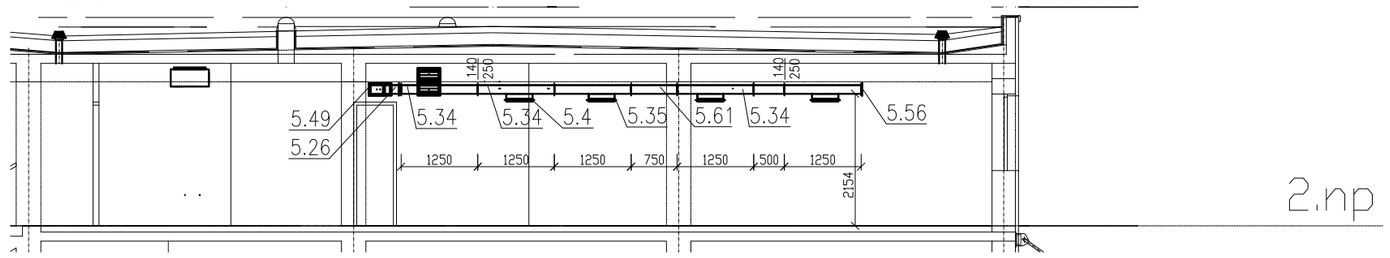


REZ 10-10

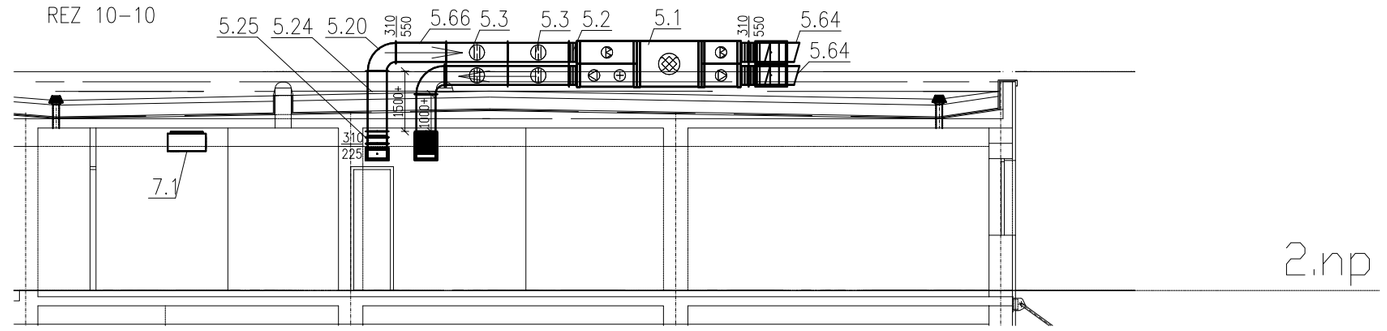


REZ 11-11

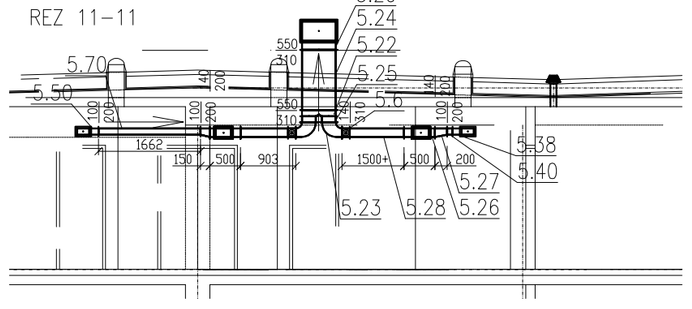


REZ 13-13

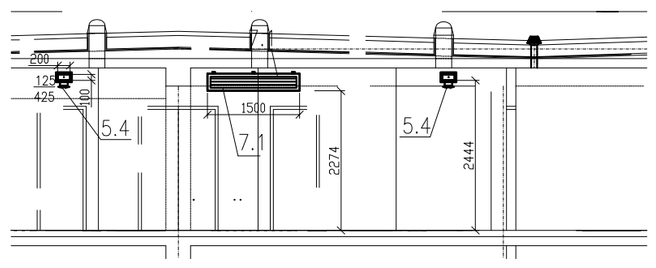


REZ 12-12

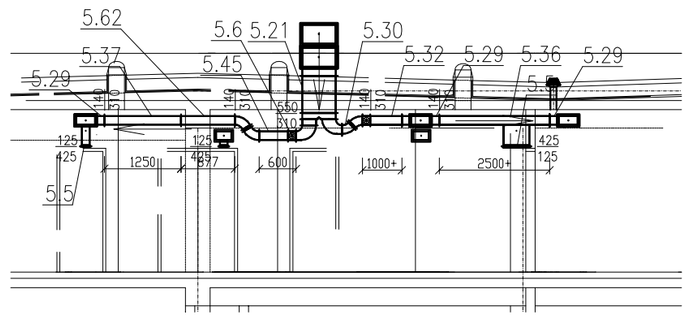


| | | | | | |
|---|---|---|---|---|---|
| VYPRACOVAL Ing. Staroňová | ODP.PROJ.PROFESE Ing. Staroňová | KONTROLOVAL Ing. Staroňová | ODP.PROJ.STAVBY | | |
| OKRES: Dolný Kubín | | OBEC: Dolný Kubín | | | |
| INVESTOR: KRAJSKÉ RIADITELSTVO HAS. A ZÁCHR. ZBORU V ŽILINE | | | | | |
| PRESTAVBA A DOSTAVBA OBJEKTU HASIČSKEJ STANICE V DOLNOM KUBÍNE<br>301.2 DOSTAVBA HASIČSKEJ STANICE<br>VZDUCHOTECHNIKA | | | | FORMAT | 4 A4 |
| | | | | DATUM | 17.12.2008 |
| | | | | STUPEN | RP |
| | | | | MERITKO | 1:100 |
| | | | | ZAK.CISLO: 80387 | |
| PODORYS 2NP, REZ 8-8 až REZ 13-13 | | | | ARCHIVNI CISLO 80387 | C.VYKRESU 03 |