Autor:	ING. ARCH. S.BARÉNYI, K.BARÉNYIOVÁ, M.DZUR			
Ved.projektant:	Zodp.projektant:	Vypracoval:		
ING.ARCH. DZUR	D.Slouka,Aut.Ing.	Ing.Mo1obický		
Investor:	Kraj.sské riadit.stvo hasi5ského a záchr. zboru Z1lina		Čísl0 zák.	
Názov stavby:	PRESTAVBA A DOSTAVBA HASIČSKEJ STANICE V DOLNOM KUBÍNE		Dátum:	05.2009
			Arch.číslo:	E00848/08
Miesto stavby:	DOLNÝ KUBÍN		Stupeň:	PPRP
Objekt:	SO 301 - VER. UMELÝ DSVEDLENIE		Formát:	8 A4
Profesia:	SO 301.160 - VER. UMELÝ DSVEDLENIE		Mierka:	1:100
Názov výkresu:	UMELÉ DSVEDLENIE 1.NP	Čísl0 výkresu:	01	Čísl0 zoby:

Dzún & Barényi
Architekti
LesnIckA 10, L.MIkuláš

ROZVODNÉ SIETE: 3/PEN/AC 230/400V,50HZ,TN-C
3/N/PE/AC 230/400V,50HZ,TN-C-S
1/N/PE/AC 230V,50HZ,TN-C-S
3/N/PE/AC 230/400V,50HZ,TN-S
1/N/PE/AC 230V,50HZ,TN-S

VONKAJŠIE VPLYVY: AA5,AB5,AC1 AD1,AE1,AF1,AG1,AH1,AK1,AL1,AM1,AN2,
AP1,AQ3,AR1,AS1,BA4,BC2,BD1,BE1,CA1,CB1

OCHRANA PRED ZRANENÍM ELEKTRICKÝM PRÚDOM:
základná ochrana-izolačnou krytmi el.prístrojov
doplnková ochrana-prúdovým chráničmi
ochrana pri poruche-samočinným odpojením napájania

POZNÁMKA: Inštalácia vykonať káblami CYKY prislúchych priercov uložených v drážkach tlačovín. Veľký inštalačné priemeby v spotrebiče osadzať do nehorľavých lôžok. Ostávajúce vyjadrovacího osvetlenia bude ovládačkovými ovládačmi so signálnou. z dvoch miest.
Ostatná inštalácia v súlade s platnými.

LEGENDA:

- ⊗ – žiarivkové jednoramené svietidlo 2x58W, IP65, AMI
- ⊗ – žiarovkové stropné svietidlo 60W, IP65, AMI
- ⊗ – núdzové svietidlo EMX, typ 110896MX-15E, 8-36W, 1hod, IP65, AMI
- ⊗ – dvojlôžkový ovládač s LED, IP65, SCHNEIDER
- ⊗ – 1-pólový vypínač pod omietku 10A/230V, TAN00
- ⊗ – stredový vypínač pod omietku 10A/230V, TAN00
- ⊗ – ľubový vypínač pod omietku 10A/230V, TAN00
- ⊗ – krížový vypínač pod omietku 10A/230V, TAN00
- ⊗ – dvojitý stredový vypínač pod omietku 10A/230V, TAN00
- ⊗ – dvojpólový pod omietku 16A/230V, s viečkom, IP44, ABB
- ⊗ – zásuvka pod omietku 16A/230V, s viečkom, IP44, ABB
- ⊗ – 3-pólový zásuvka na povrch, 16(32)A/400A, IP67, ABB
- ⊗ – ventilátor odťahový so svetlom 40W/230V
- ● – prípravu vývod a prívod pre elektrospotrebič

ZOZNAM MIESTNOSTÍ
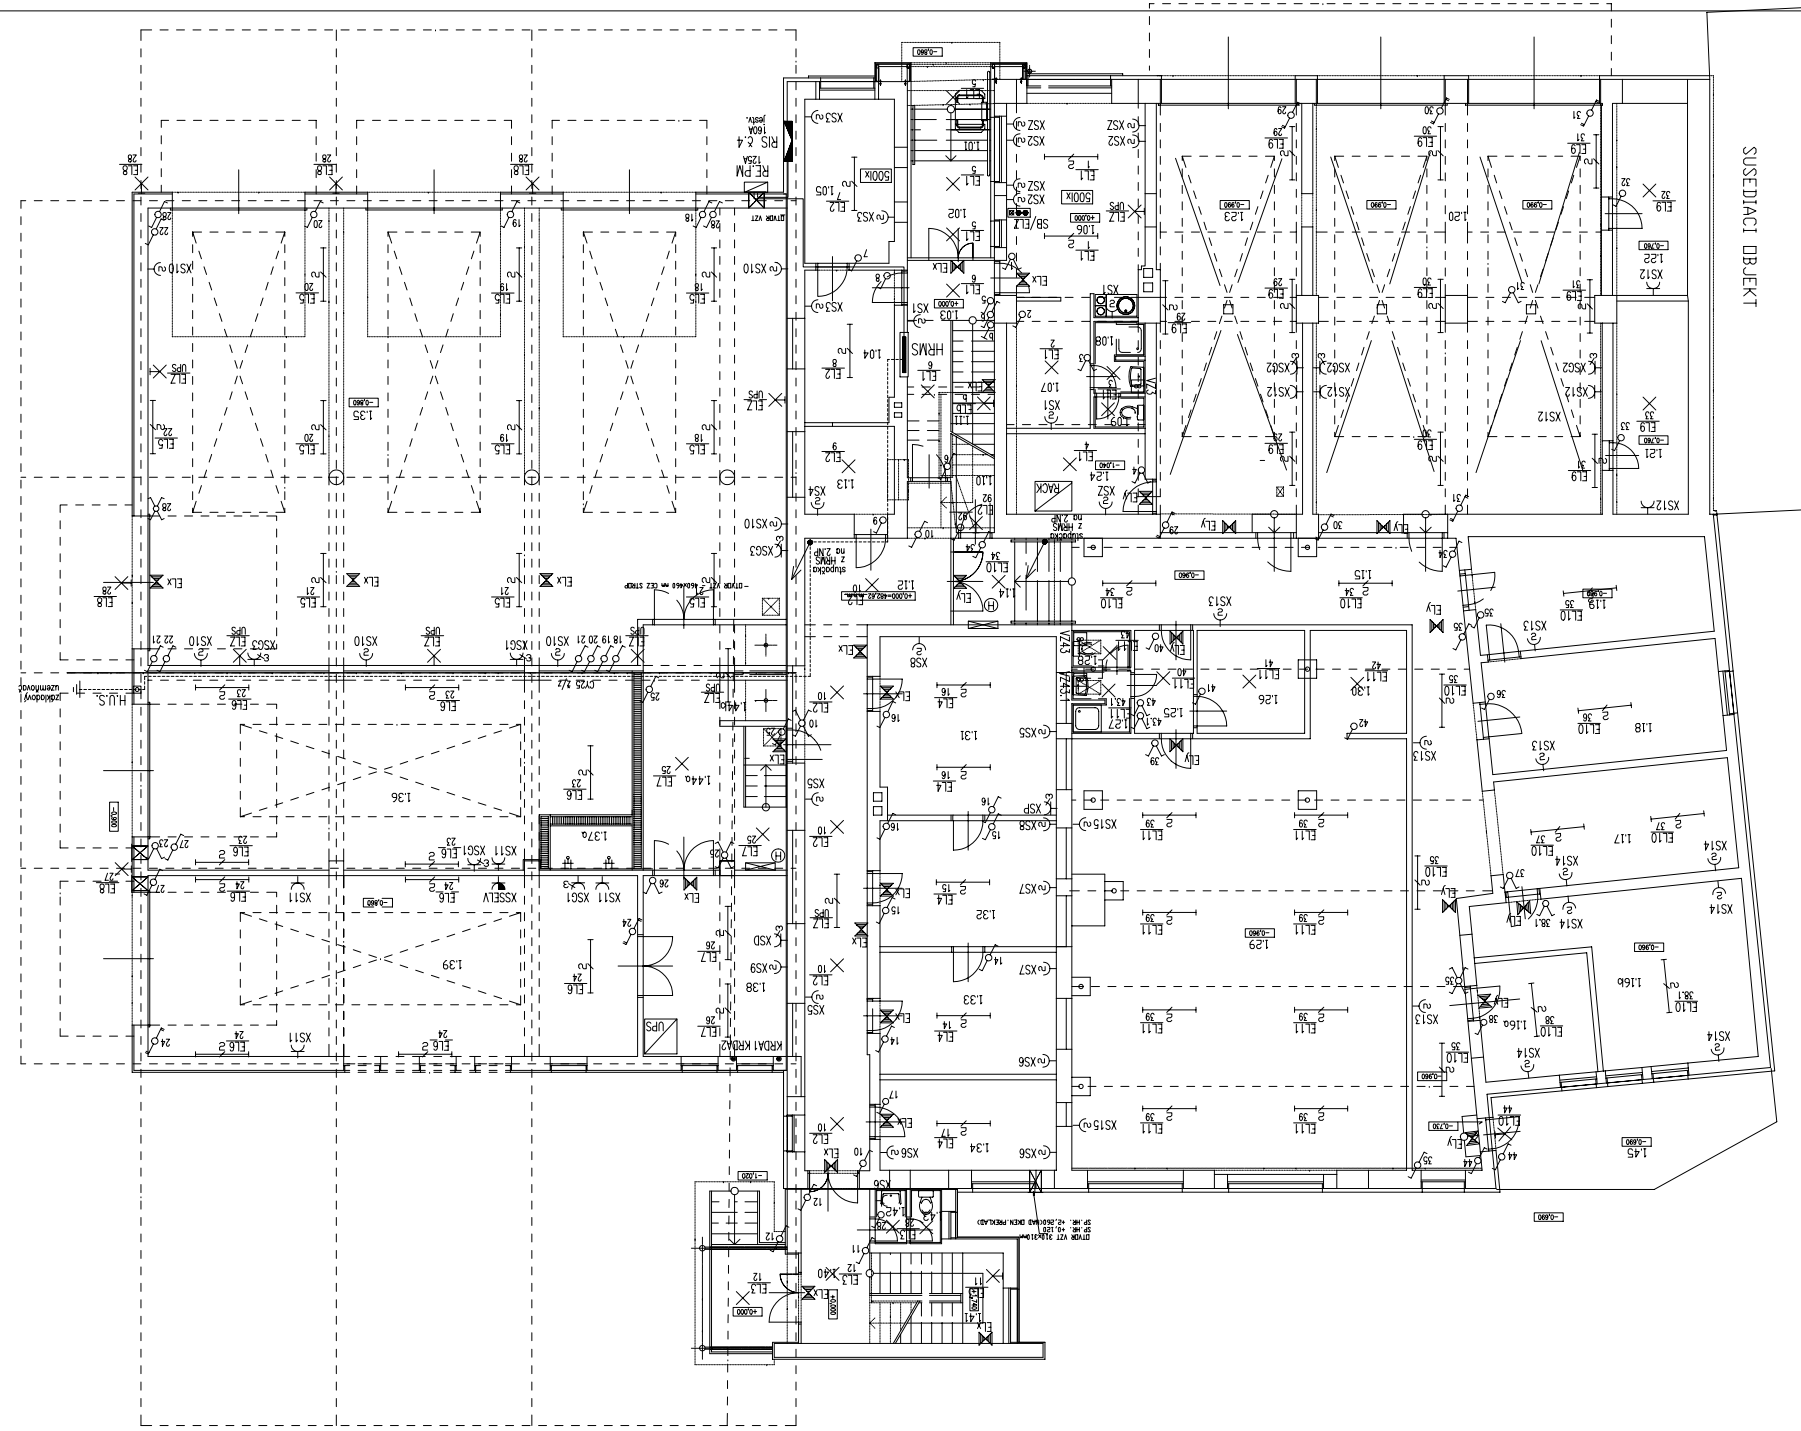
1.45	TEKÁSA	19,45
1.44	SKLAD	3,95
1.44	STÚPAVÉ POTRUBIE DO GARÁŽE	0,75
1.43	WC	1,25
1.42	PRÍSTUPOVÁ CHODBA	1,25
1.41	SCHODISKO	12,90
1.40	CHODBA	7,75
1.39	GARÁŽ	63,20
1.38	ELEKTRO	19,10
1.37	ZÁSOBNÍK MAZACÍCH MIESTIDIEL	3,75
1.36	AUTOMYVÁREŇ	68,30
1.35	GARÁŽOVÁ HALA	297,05
1.34	PRÍSTUPOVÁ CHODBA	11,85
1.33	SUŠIAREŇ	16,00
1.32	PRÁDEĽŇA	16,50
1.31	SPOLOČNÁ MIESTNOSŤ	23,15
1.30	SKLAD	7,45
1.29	PODLAŽNÁ	106,15
1.28	WC	1,65
1.27	PRÍSTUPOVÁ CHODBA	2,60
1.26	SPOLOČNÁ MIESTNOSŤ	8,20
1.25	CHODBA	4,45
1.24	TECHNICKÁ MIESTNOSŤ	8,20
1.23	GARÁŽ	49,80
1.22	SKLAD	10,60
1.21	SKLAD	11,75
1.20	GARÁŽ	87,85
1.19	SKLAD PPS	18,50
1.18	SKLAD PPS	19,45
1.17	MIESTNOSŤ PPS	19,10
1.16	MIESTNOSŤ PPS	24,90
1.16	AKUMULÁTOROVŇA	9,80
1.13	PRÍSTUPOVÁ CHODBA	5,70
1.14	SCHODY	7,55
1.15	CHODBA	49,60
1.12	CHODBA	34,55
1.11	SCHODISKO	2,05
1.10	SKLAD - PODSCHODIE/PRÍSTUPOVÁ	3,85
1.09	WC	1,20
1.08	PRÍSTUPOVÁ CHODBA	2,55
1.07	OPRATOVŇA	7,85
1.06	OPEVNENÉ STANOVISKO	29,40
1.05	KANCELÁRIA	10,70
1.04	SKLAD LEŽIACICH MATERIÁLOV	9,95
1.03	CHODBA	8,80
1.02	ZÁHEVISKO	5,65
1.01	VSTUP SCHODISKO S PLOŠINOU	3,10