


VJAZDOVÁ (VÝJAZDOVÁ) PLOCHA

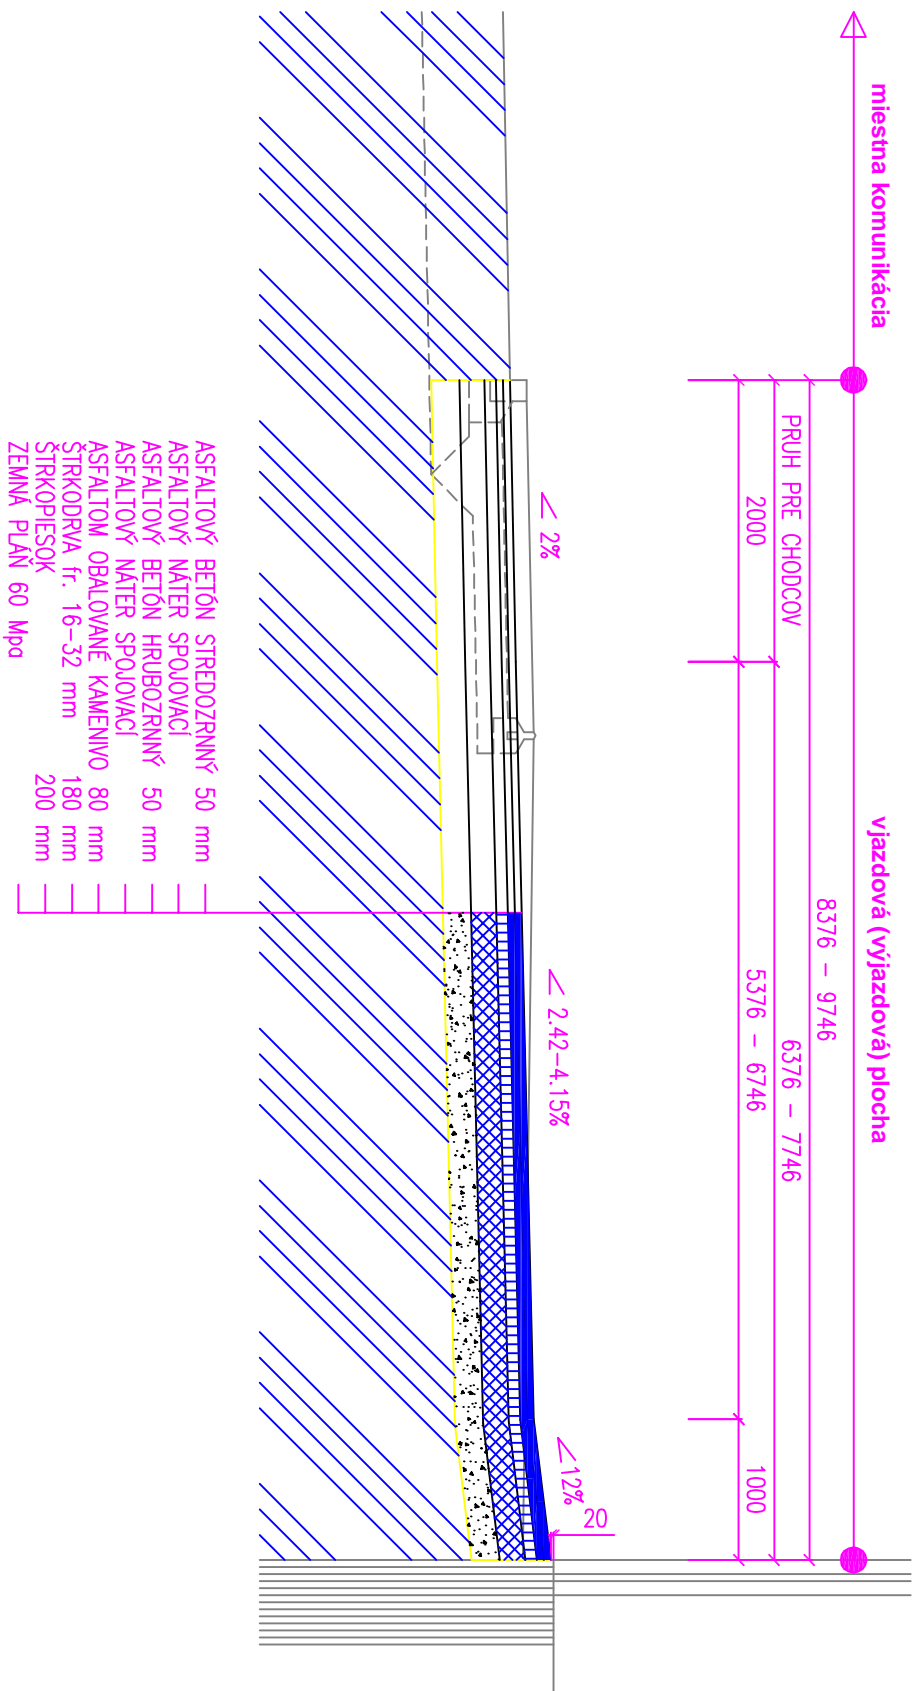

M = 1:50

VZOROVÝ PRIEČNY REZ

VÝKRES Č. 4