


NAPĀĤOVÁ SÚSTAVA: 3 NPE 230/400 V, 50 Hz, TN-C-S
OCHRANA: SAMOČINNÝM ODPOJENÍM NAPÁJANIA

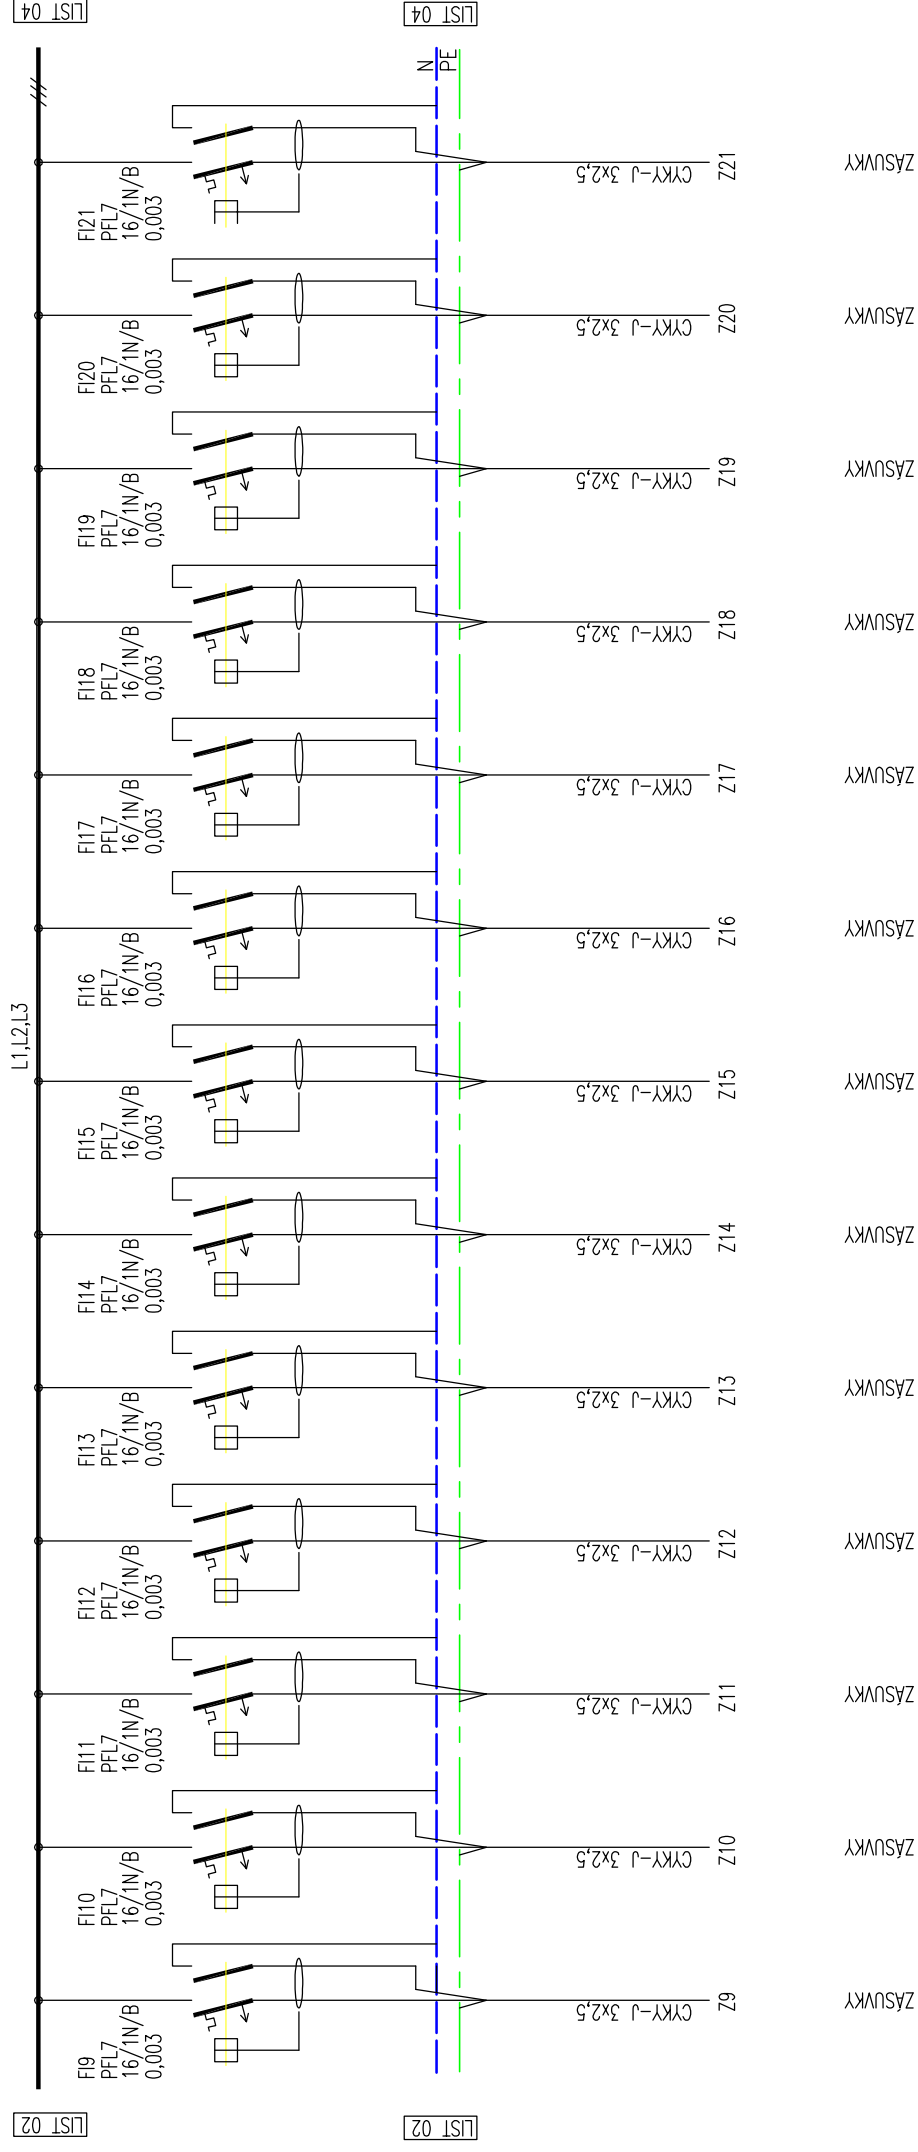

INVESTOR: MINISTERSTVO VNÚTRA SR		MIERKA	OPRAVA ZARIADENIA KLIMATIZÁCIE LABORATÓRIÍ BIOLÓGIE KEU SKLABINSKÁ 1, BRATISLAVA	VÝPRAC.	ING. STIEFLER	PROJ.EI ING. MIROSLAV STIEFLER ZNIEVSKA 23 851 06 BRATISLAVA
B				DÁTUM	06.14	
A				STUPEŇ	P	
ZMENA	PREDMET ZMENY	MENO	DÁTUM	LIST. Č.	03	VÝKRES Č.: E-08
			ROZVÁDZAČ R4.1.1			