Riešená časť -nový stav

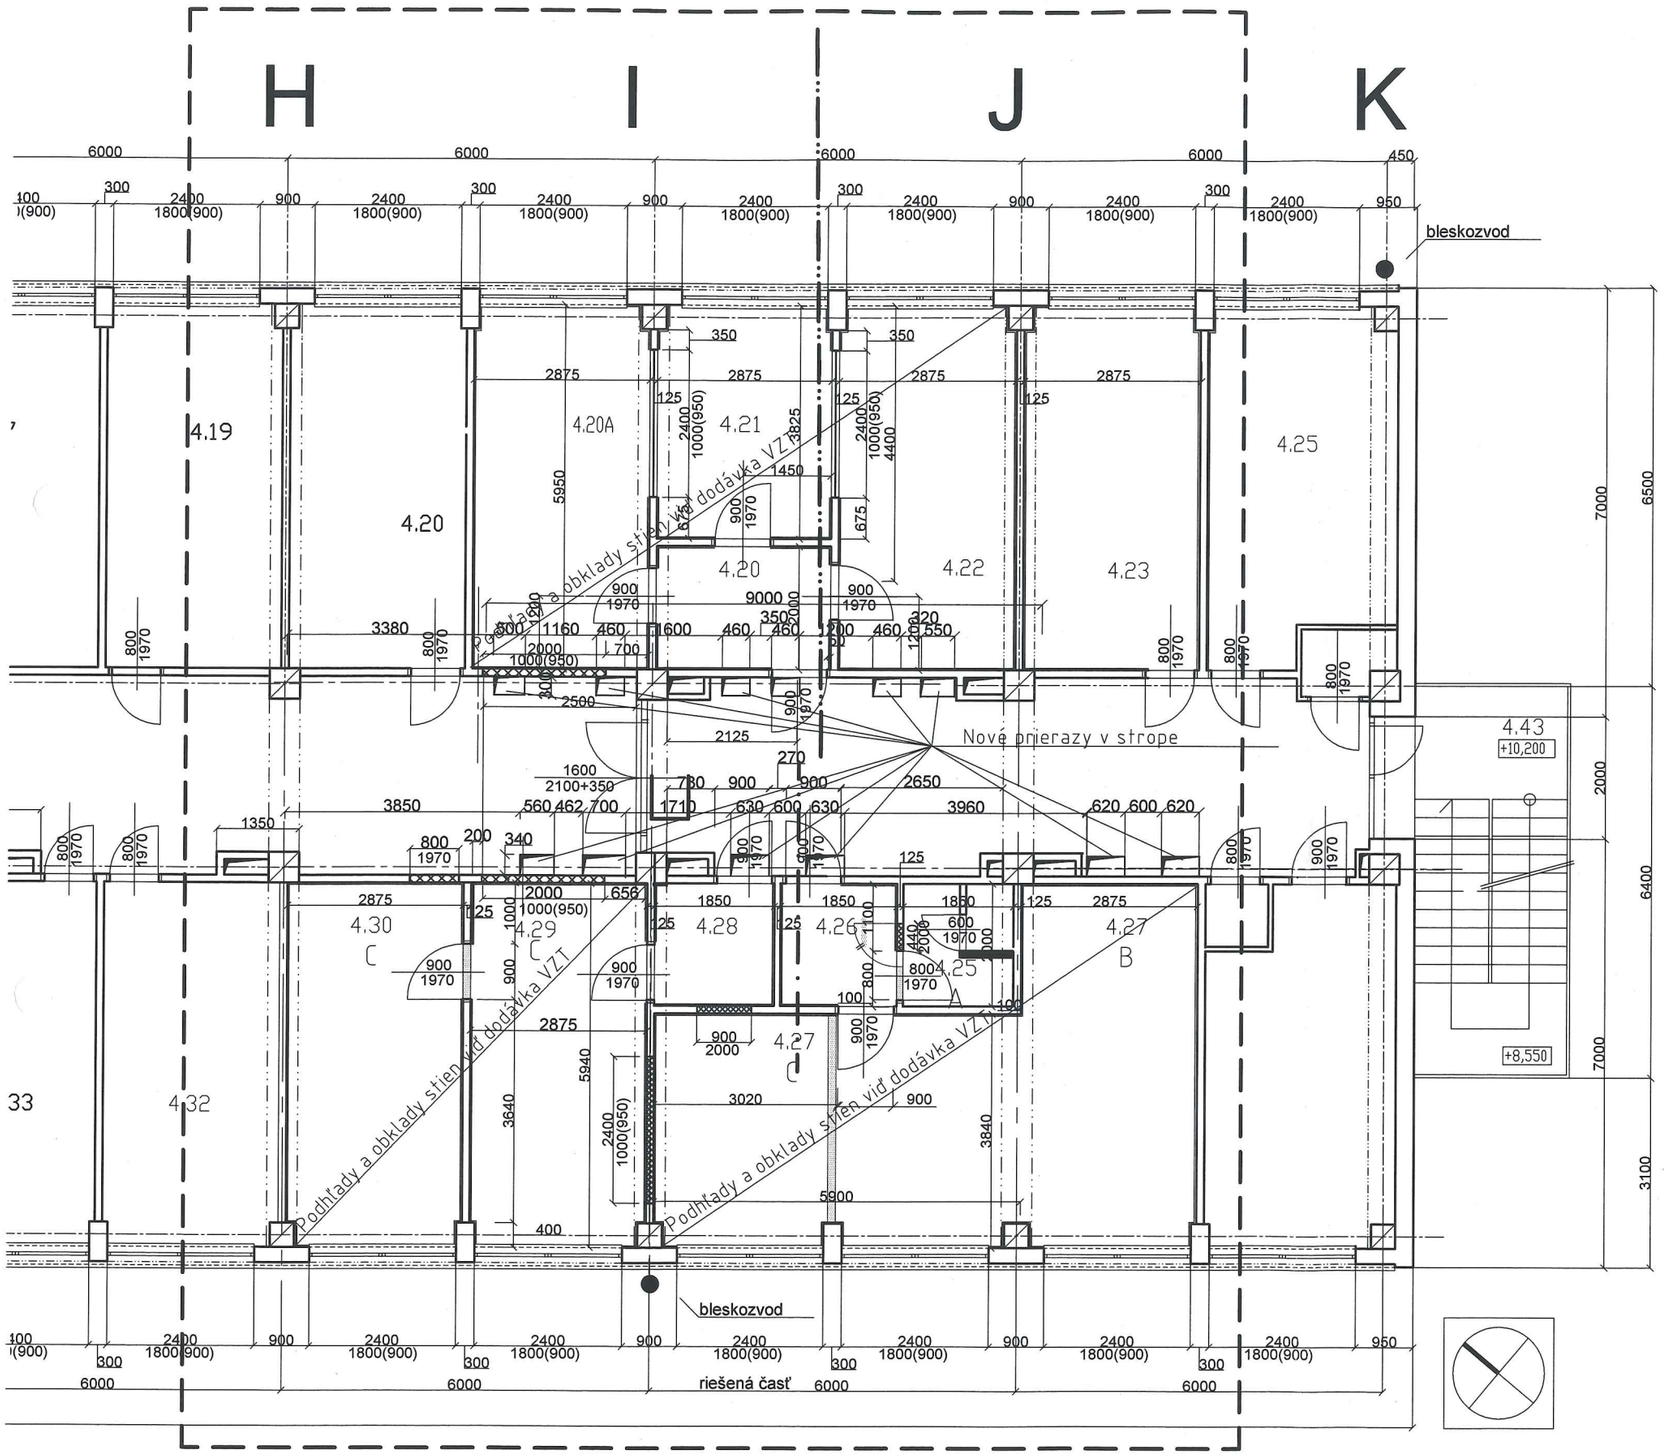

LEGENDA MIESTNOSTÍ :

Č.M.	NÁZOV MIESTNOSTI	PLOCHA (m2)	
4.20A	LABORATÓRIUM	17.10	
4.20	PREDSIEŇ	5,89	
4.21	LABORATÓRIUM	10,92	
4.21	LABORATÓRIUM	17,10	
4.23	LABORATÓRIUM	17,10	
4.25	HYGIENA	3,60	
4.26	PREDSIEN	3,80	
4.27B	LABORATÓRIUM	17,07	
4.27C	LABORATÓRIUM	22,65	
4.28	PREDSIE?	3,80	
4.29C	LABORATÓRIUM	17,23	
4.30C	LABORATÓRIUM	17,23	

LEGENDA MATERIÁLOV:

JESTVUJÚCE MUROVANÉ KONŠTRUKCIE VŠETKÉHO DRUHU

DOMUROVKY OTVOROV Z TEHAL DIEROVANÝCH CDM 240X115X112 MM NA MVC 2,5 MPa

VYBÚRANÉ KONŠTRUKCIE

NÁZOV STAVBY, MIESTO:

OPRAVA ZARIADENIA KLIMATIZÁCIE BIOLÓGIE V OBJ. KEU, BLOK D SKLABINSKÁ 1, BRATISLAVA

STUPEŇ:		
OBJEDNÁVATEĽ:		
AUTORI STAVBY:		
ZODPOVEDNÝ PROJEKTANT:	ING. A. IRINGOVÁ PhD.	ZÁKAZKOVÉ ČÍSLO:
VYPRACOVAL:	ING. A. IRINGOVÁ PhD.	DÁTUM: 04. 2014
STAVEBNÝ OBJEKT:		MIERKA: 1:100
ČASŤ:	ARCHITEKTONICKO - STAVEBNÉ RIEŠENIE	POČET FORMÁTOV: 2A4
OBSAH VÝKRESU, MIERKA:	PODORYS 4.N.P.- riešená časť podlažia laboratórii DNA	ČÍSLO VÝKRESU: 01

Ing. Agnesa IRINGOVÁ autorizovaný stavebný inžinier 0173 * A * A-1 Stavebné konštrukcie