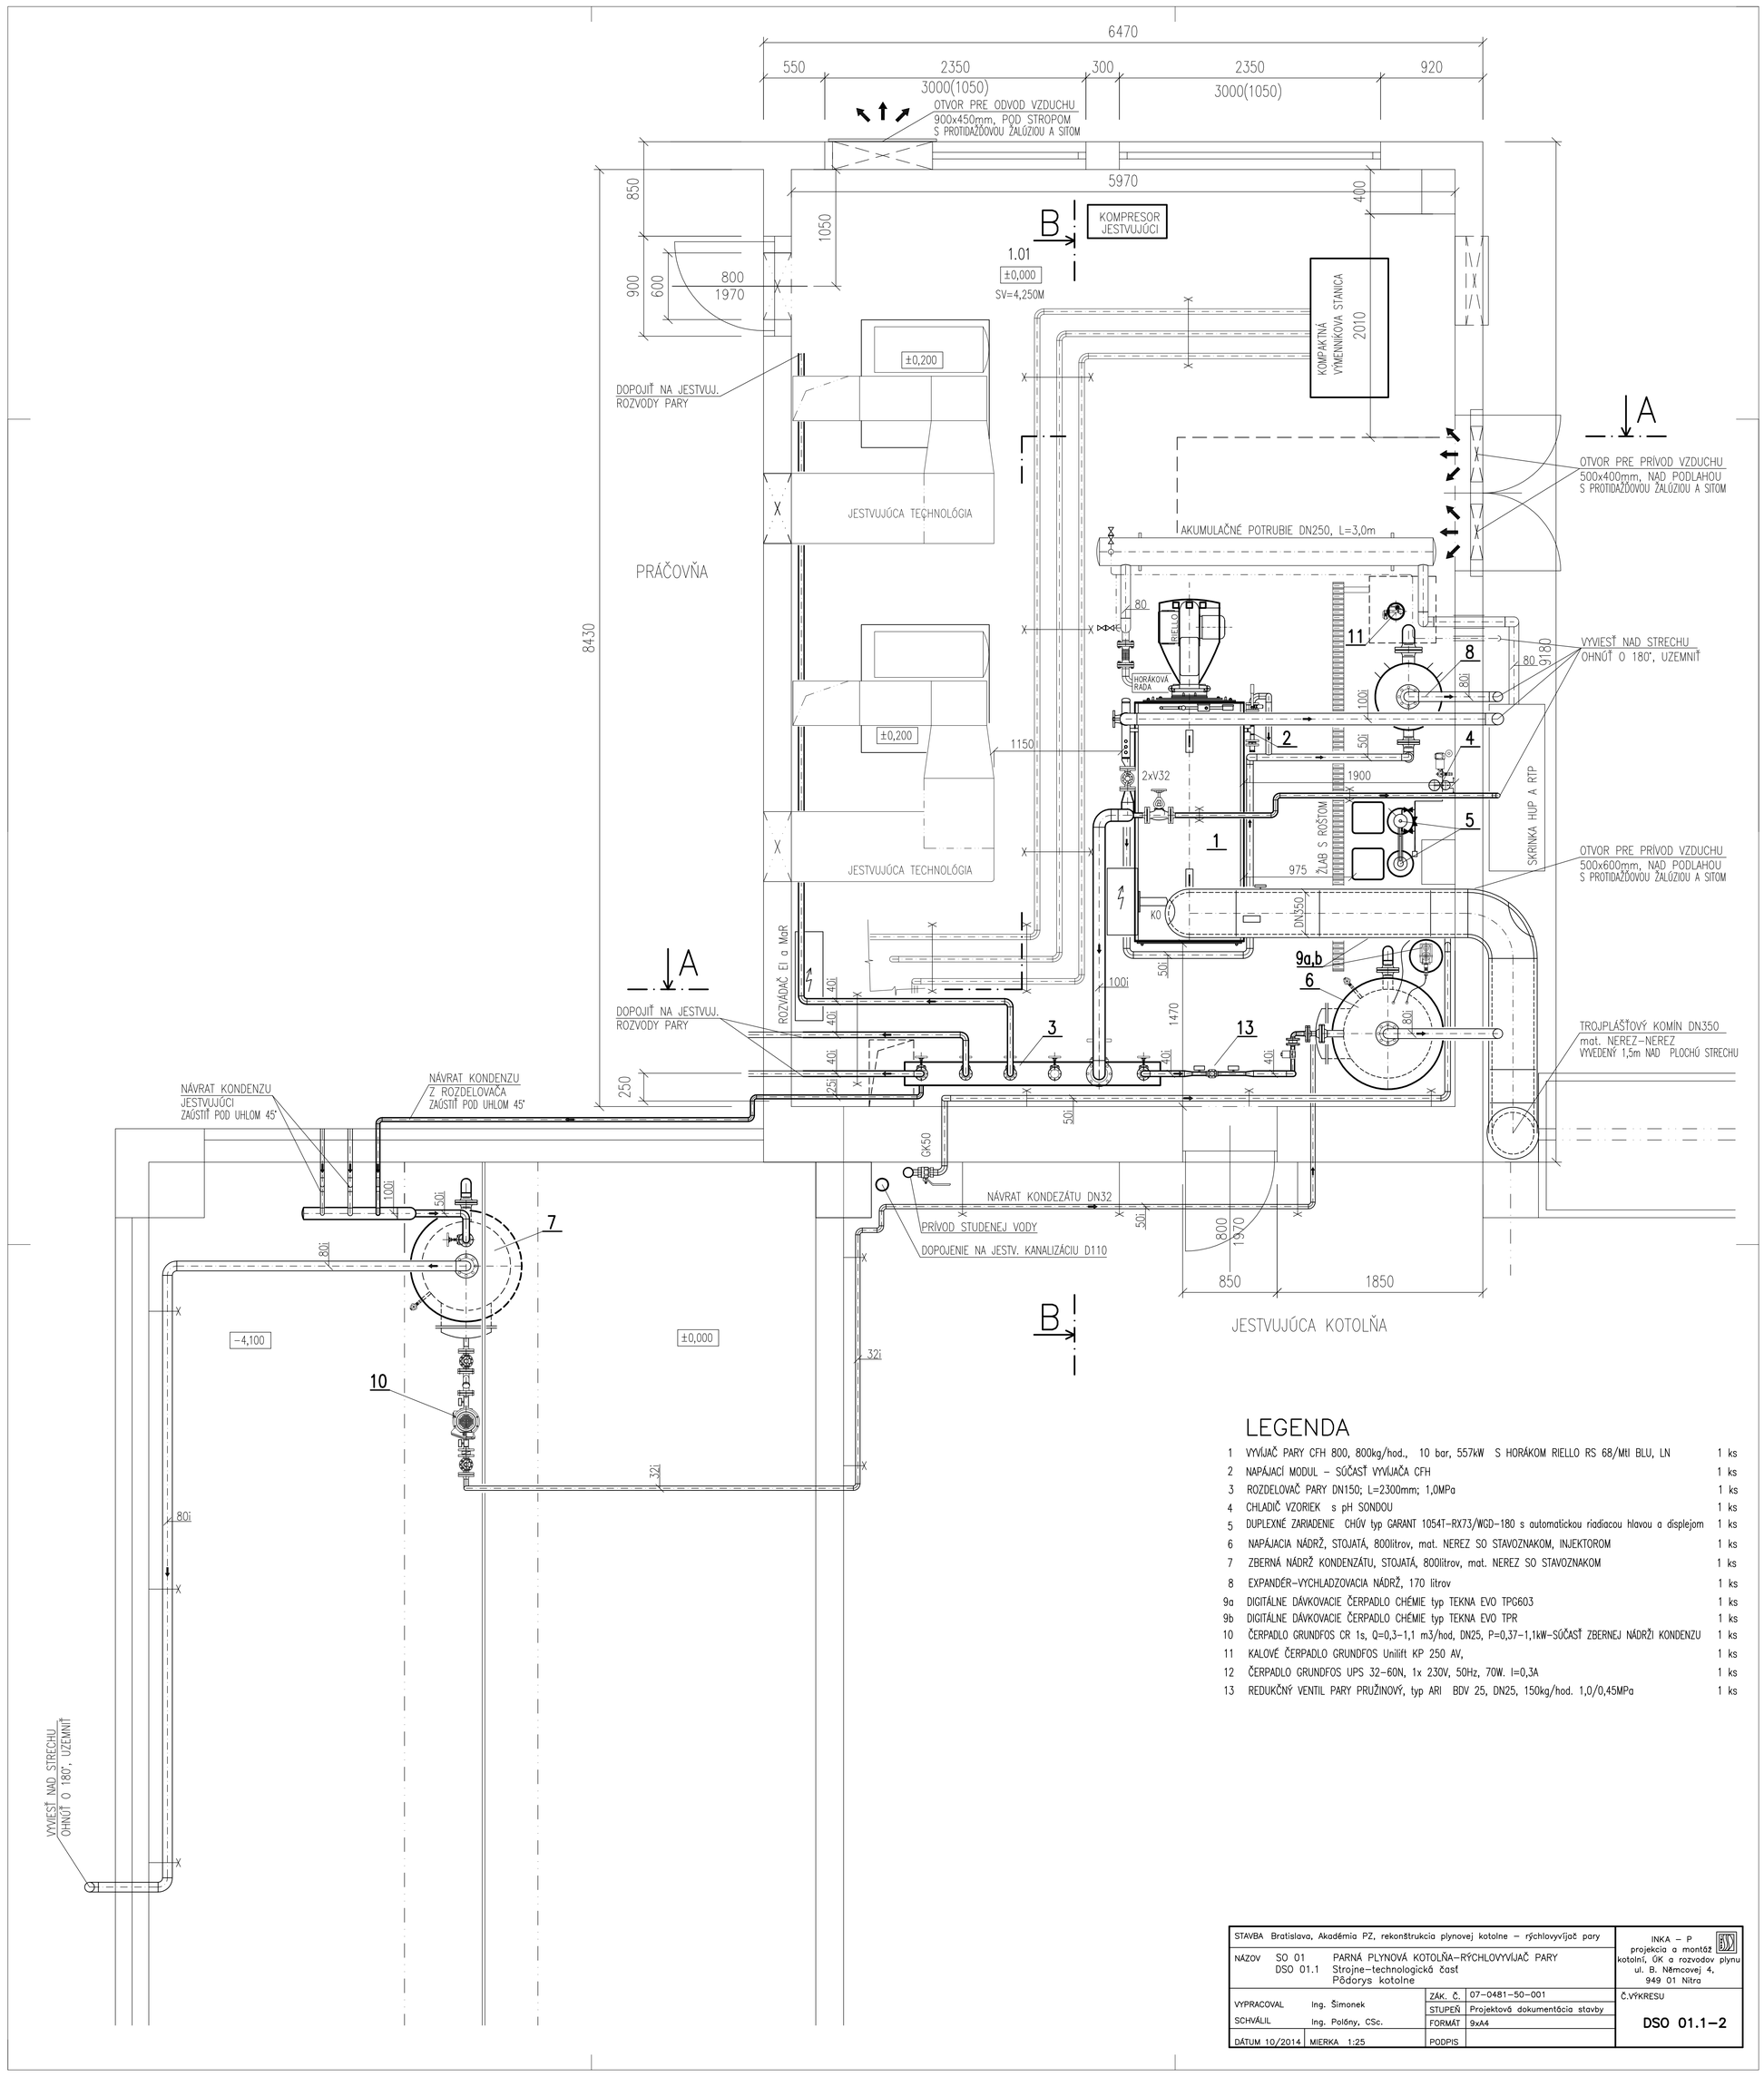

LEGENDA

1	VYVÍJAČ PARY CFH 800, 800kg/hod., 10 bar, 557kW S HORÁKOM RIELLO RS 68/MtI BLU, LN	1 ks
2	NAPÁJACÍ MODUL – SÚČASŤ VYVÍJAČA CFH	1 ks
3	ROZDELOVAČ PARY DN150; L=2300mm; 1,0MPa	1 ks
4	CHLADIČ VZORIEK s pH SONDOU	1 ks
5	DUPLEXNÉ ZARIADENIE CHÚV typ GARANT 1054T-RX73/WGD-180 s automatickou riadiacou hlavou a displejom	1 ks
6	NAPÁJACIA NÁDRŽ, STOJATÁ, 800litrov, mat. NEREZ SO STAVOZNAKOM, INJEKTOROM	1 ks
7	ZBERNÁ NÁDRŽ KONDENZÁTU, STOJATÁ, 800litrov, mat. NEREZ SO STAVOZNAKOM	1 ks
8	EXPANDÉR-VYCHLADZOVACIA NÁDRŽ, 170 litrov	1 ks
9a	DIGITÁLNE DÁVKOVACIE ČERPADLO CHÉMIE typ TEKNA EVO TPG603	1 ks
9b	DIGITÁLNE DÁVKOVACIE ČERPADLO CHÉMIE typ TEKNA EVO TPR	1 ks
10	ČERPADLO GRUNDFOS CR 1s, Q=0,3-1,1 m3/hod, DN25, P=0,37-1,1kW-SÚČASŤ ZBERNEJ NÁDRŽI KONDENZU	1 ks
11	KALOVÉ ČERPADLO GRUNDFOS Unilift KP 250 AV,	1 ks
12	ČERPADLO GRUNDFOS UPS 32-60N, 1x 230V, 50Hz, 70W. I=0,3A	1 ks
13	REDUKČNÝ VENTIL PARY PRUŽINOVÝ, typ ARI BDV 25, DN25, 150kg/hod. 1,0/0,45MPa	1 ks

STAVBA Bratislava, Akadémia PZ, rekonštrukcia plynovej kotolne – rýchlovyvíjač pary			INKA – P projekcia a montáž kotolní, ÚK a rozvodov plynu ul. B. Němcovej 4, 949 01 Nitra
NÁZOV SO 01 PARNÁ PLYNOVÁ KOTOLŇA–RÝCHLOVYVÍJAČ PARY DSO 01.1 Strojne–technologická časť Pôdorys kotolne			
VYPRACOVAL Ing. Šimonek	ZÁK. Č.	07–0481–50–001	Č.VÝKRESU
SCHVÁLIL Ing. Polóny, CSc.	STUPEŇ	Projektová dokumentácia stavby	DSO 01.1–2
DÁTUM 10/2014 MIERKA 1:25	FORMÁT	9xA4	
	PODPIS		