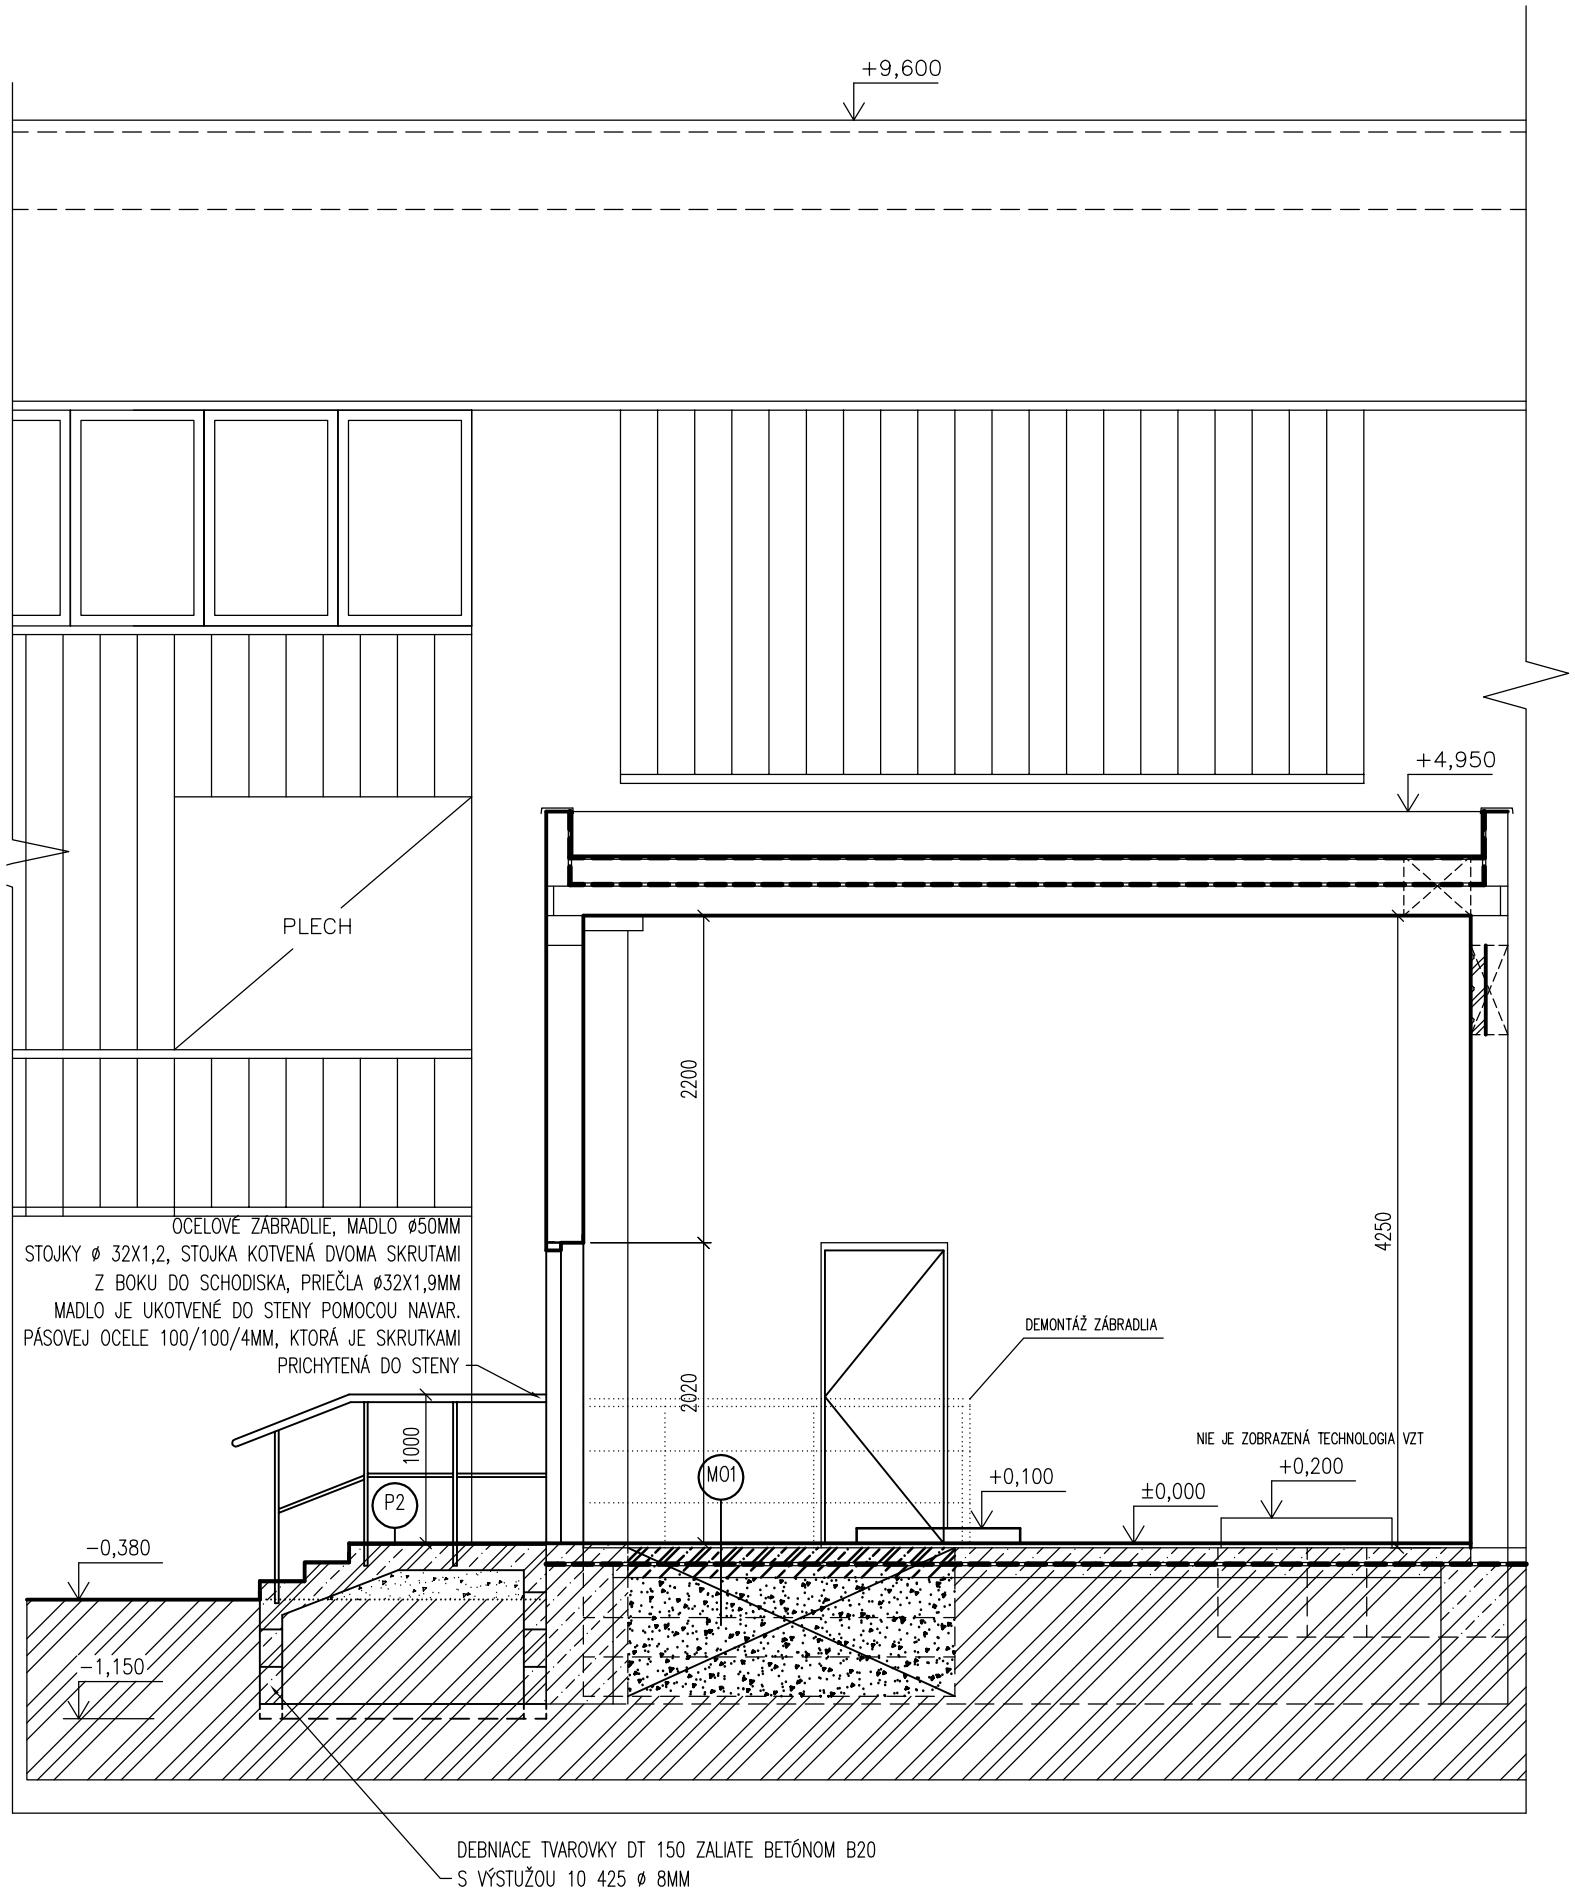

LEGENDA MATERIALOV

- JESTVUJÚCE MURIVO OBVODOVÝCH STIEN A PRIEČOK
- PROSTÝ BETÓN
- ŽELEZOBETÓN
- MURIVO Z PÓROBETÓNOVÝCH TVÁRNIC – PRIEČKOVKA YTONG NA HR. 100MM
- RASTLÝ TERÉN
- ŠTRKOVÝ PODSYP FR. 32–64, ZHUTNENÝ NA 0,15MPa

(M01) JAMA HĹBKY CCA 1M SA PO VYČISTENÍ POSTUPNE ZASYPE ŠTRKODRVOU PO CCA 265MM VRSTVÁCH KTORÉ SA ZHUTNIA NA 0,25 MPA, 200 MM OD ÚROVNE PODLAHY SA VYBETÓNUJE PODKL. BET. DOSKA HR. 100MM, NA KTORÚ SA V ÚROVNI PÔV. HYDROIZOLÁCIE REALIZUJE CHEM. HYDROIZOLÁCIA – SYSTÉM SCHOMBURG – NÁTER AQUAFIN 2K, PO VYZRETÍ SA VYBETÓNUJE BET. DOSKA Z BET. B 20 HR. 100MM S VÝSTUŽOU S KARI SIETI PRI DOLNOM OKRAJI DOSKY ø 6MM 150/150 MM, PRI HORNOM ø 6MM 150/150 MM. V PODLAHE SA PRIZNÁ DILATAČNÁ ŠKÁRA

(P2) PROTIŠMYKOVÁ DLAŽBA DO EXTERIERU, HR. 8MM
FLEXIBILNÝ TMEL, HR. 2MM
PN

POZNÁMKA

ROZMERY BETÓNOVÉHO ZÁKLADU POD VYVÍJAČ SA PRED VYBETÓNOVANÍM OVERIA PODĽA TYPU DODÁVANÉHO PARNÉHO VYVÍJAČA !
ZÁKLADY POD PARNÝ VYVÍJAČ BUDÚ Z BETÓNU B 20, BETÓN NAD ZASYPANOU JAMOU BUDE VYSTUŽENÝ KARI SIEŤOU ø6MM 150/150 MM
VYBÚRANIE PRIERAZOV PRE ROZVODY TECHNOLÓGIE, RESP. DYMOVODY SA REALIZUJÚ PODĽA JEDNOTLIVÝCH PROFESII
PRIERAZY PRE TECHNOLOGICKÉ ROZVODY SA PO OSADENÍ ROZVODOV UTESNIA PROTIPOŽIARNYM TMELOM (PRI PRESTUPE DO INEJ MIESTNOSTI), INAK PRUŽNOU MALTOU
POMOCNÉ OK KONŠTRUKCIE PRE UCHYTENIE TECHNOLOGICKÝCH ROZVOD SÚ V DODÁVKE TECHNOLOGII
TECHNOLOGICKÉ ROZVODY SÚ VEDENÉ POD STROPOM

PRED VÝROBOU ZÁBRADLIA JE NUTNÉ ZAMERANIE SKUTOČNÉHO VYHOTOVENIA SCHODISKA

STAVBA Bratislava, Akadémia PZ, rekonštrukcia plynovej kotolne – rýchlovyvíjač pary			INKA – P projekcia a montáž kotolní, ÚK a rozvodov plynu ul. B. Němcovej 4, 949 01 Nitra
NÁZOV SO 01 REKONŠTRUKCIA PLYNOVEJ KOTOLNE – RÝCHLOVYVÍJAČ PARY DSO 01.4 Stavebné úpravy Rez kotolne A–A			
VYPRACOVAL Ing. Lukačovič		ZÁK. Č.	07–0481–50–001
		STUPEŇ	Projektová dokumentácia stavby
SCHVÁLIL Ing. Polóny, CSc.		FORMÁT	2A4
DÁTUM 11/14	MIERKA 1:50	PODPIS	
			Č.VÝKRESU DSO 01.4–2