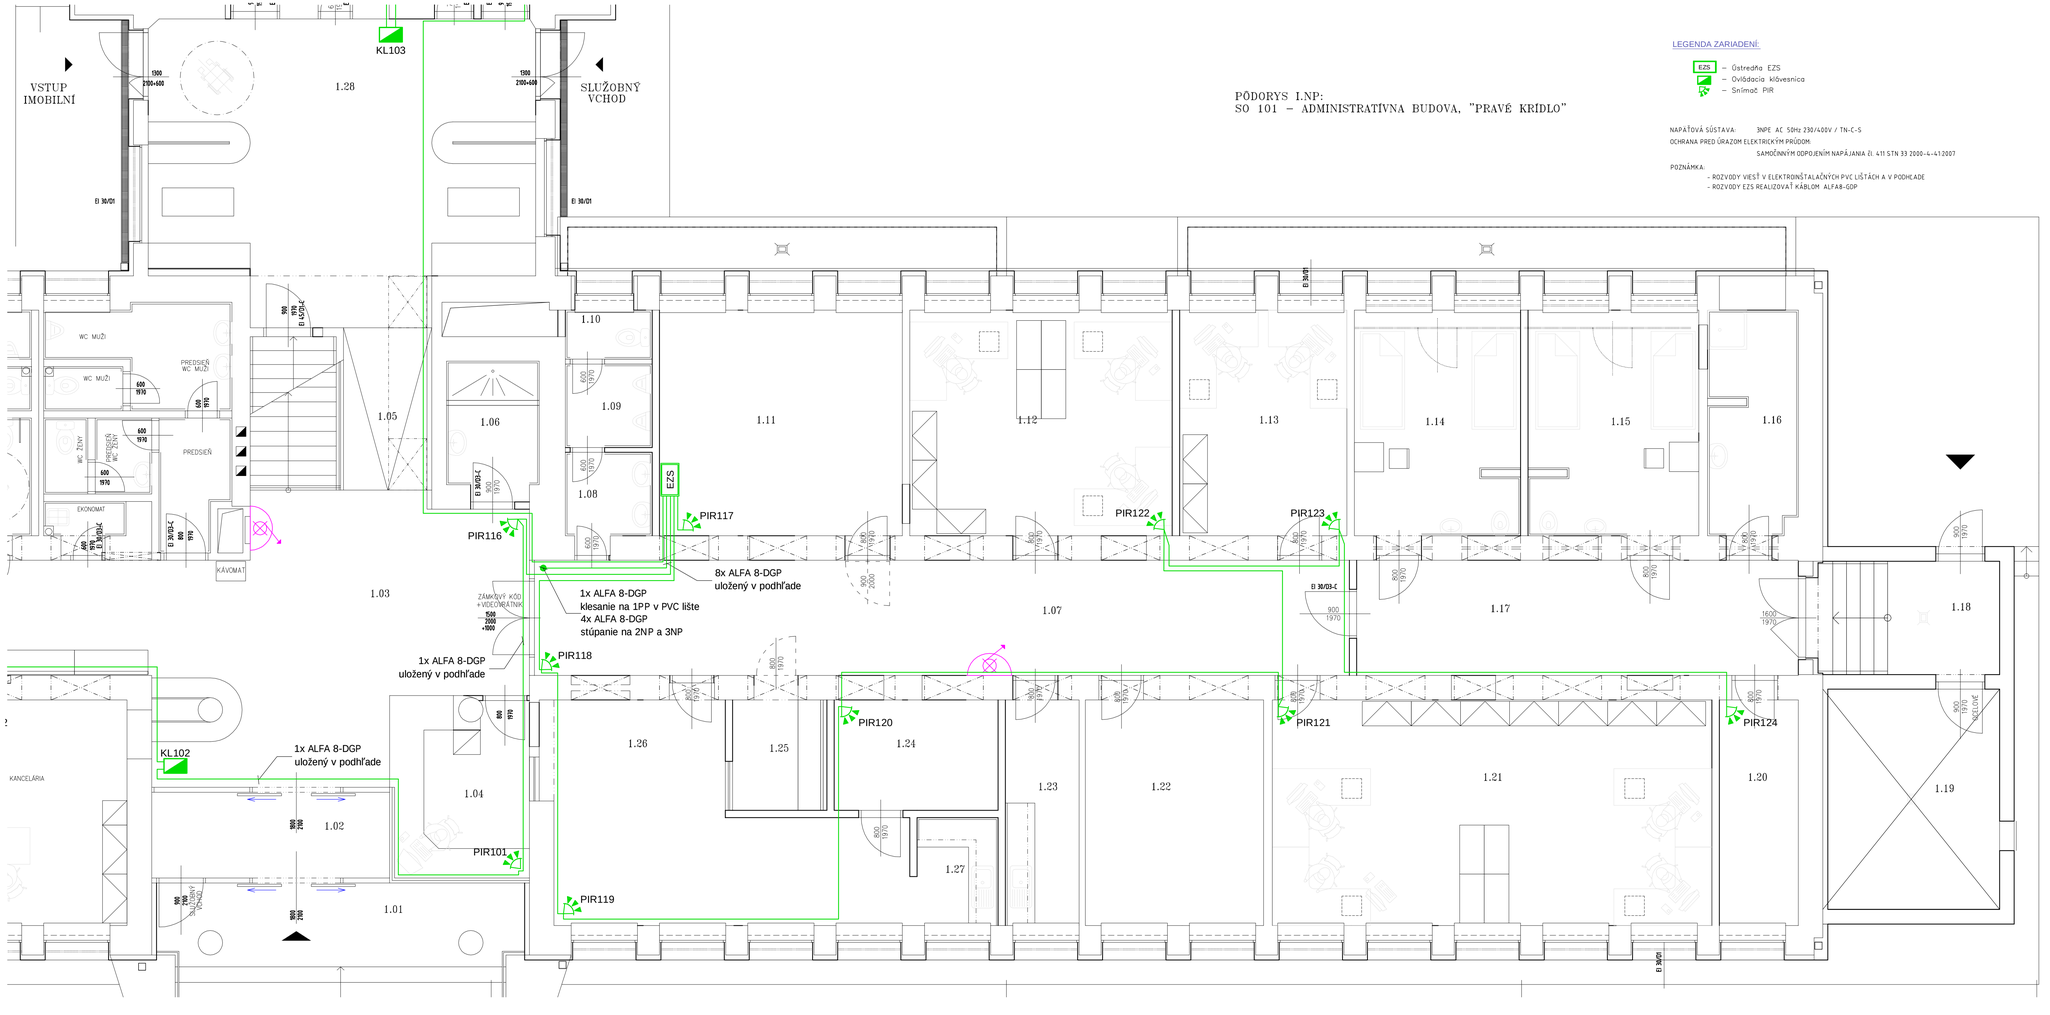

LEGENDA MIESTNOSTÍ I.NP – NOVÝ STAV

Č.M.	ÚČEL MIESTNOSTI	PLOCHA m²	PODLAHA TYP	PODLAHA POPIS	STENY POPIS	STROP TYP	STROP POPIS	POZNÁMKA
SO 101 – ADMINISTRATÍVNA BUDOVA, "PRAVÉ KRÍDLO"								
1.01	VONKAJŠIE SCHODISKO	23.36		PROTIŠMYKOVÝ GRES	VONK.OMIETKA		VONK. OMIETKA	
1.02	ZÁDVERIE	8.49		PROTIŠMYKOVÁ KER.D	ON do 1,5m HM		KAZETOVÝ PODHĽAD	
1.03	VESTIBUL	52.91		PROTIŠMYKOVÁ KER.D	ON do 1,5m HM		KAZETOVÝ PODHĽAD	
1.04	INFORMÁTOR	9.93		PROTIŠMYKOVÁ KER.D	ON do 1,5m HM		KAZETOVÝ PODHĽAD	
1.05	EXIST.VNÚTORNÁ RAMPA	5.96		PROTIŠMYKOVÁ KER.D	ON do 1,5m HM		HM	
1.06	UMYVÁREŇ	4.76		PROTIŠMYKOVÁ KER.D	KO do 1,5m HM		PLOŠNÝ PODHĽAD	
1.07	CHODBA	39.03		KAUČUKOVÁ PODLAHOVINA	ON do 1,5m HM		KAZETOVÝ PODHĽAD	
1.08	PREDSIEŇ WC MUŽI	3.01		PROTIŠMYKOVÁ KER.D	KO do 1,5m HM		PLOŠNÝ PODHĽAD	
1.09	WC MUŽI	3.01		PROTIŠMYKOVÁ KER.D	KO do 1,5m HM		PLOŠNÝ PODHĽAD	
1.10	WC MUŽI	1.77		PROTIŠMYKOVÁ KER.D	KO do 1,5m HM		PLOŠNÝ PODHĽAD	
1.11	TECHNICKÁ MIESTNOSŤ	22.77		KAUČUKOVÁ PODLAHOVINA	HM		PLOŠNÝ PODHĽAD	
1.12	KANCELÁRIA (GOZ)	24.61		KAUČUKOVÁ PODLAHOVINA	HM		PLOŠNÝ PODHĽAD	
1.13	KANCELÁRIA POLÍCIAJ.STANICE	15.69		KAUČUKOVÁ PODLAHOVINA	HM		PLOŠNÝ PODHĽAD	
1.14	CELA CPZ –2 LÔŽKA	15.59		PROTIŠMYKOVÁ KER.D	ON do 2,0m HM		PLOŠNÝ PODHĽAD	
1.15	CELA CPZ –2 LÔŽKA	16.01		PROTIŠMYKOVÁ KER.D	ON do 2,0m HM		PLOŠNÝ PODHĽAD	
1.16	SPRCHA CPZ	8.40		PROTIŠMYKOVÁ KER.D	KO PO STROP		PLOŠNÝ PODHĽAD	
1.17	ZÁDVERIE	21.15		PROTIŠMYKOVÝ GRES	ON do 1,5m HM		KAZETOVÝ PODHĽAD	
1.18	ZÁVETRIE	8.78		PROTIŠMYKOVÝ GRES	VONK.OMIETKA		–	
1.19	PRIESTOR NA VYCHÁDZKU CPZ	15.72		CEMENT.POTER SO ZÁKLADNÍM	HM		–	
1.20	SKLAD CPZ	7.41		KAUČUKOVÁ PODLAHOVINA	ON do 1,5m HM		PLOŠNÝ PODHĽAD	
1.21	KANCELÁRIA (GOZ)	41.22		KAUČUKOVÁ PODLAHOVINA	HM		PLOŠNÝ PODHĽAD	
1.22	VÝSLUCH. MIESTNOSŤ	16.70		KAUČUKOVÁ PODLAHOVINA	HM		PLOŠNÝ PODHĽAD	
1.23	KUCHYNKA	6.90		KAUČUKOVÁ PODLAHOVINA	KO do 1,5m HM		PLOŠNÝ PODHĽAD	KERAMIC.OBKLAD PRI KUCHYNKE
1.24	SKLAD ZBRANÍ	7.51		PROTIŠMYKOVÁ KER.D	ON do 1,5m HM		PLOŠNÝ PODHĽAD	
1.25	MIESTN. PRE ZADRŽANÝCH	4.32		KAUČUKOVÁ PODLAHOVINA	ON do 1,5m HM		PLOŠNÝ PODHĽAD	
1.26	STÁLA SLUŽBA	24.94		KAUČUKOVÁ PODLAHOVINA	ON do 1,5m HM		PLOŠNÝ PODHĽAD	
1.27	KUCHYNKA	3.78		KAUČUKOVÁ PODLAHOVINA	KO do 1,5m HM		PLOŠNÝ PODHĽAD	
SPOLU SO 101		413.73						

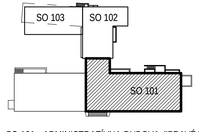

SO 101 - ADMINISTRATÍVNA BUDOVA, "PRAVÉ KRÍDLO"
SO 102 - ADMINISTRATÍVNA BUDOVA, "ZADNÉ KRÍDLO"
SO 103 - ADMINISTRATÍVNA BUDOVA, "PRÍSTAVBA"

±0,000=145,92 m n.m.

ISPO spol. s r. o.
inžinierske stavby
Slovenská 86, 080 01 Prešov
Tel.: 051/7723 107, 723 098, Fax: 051/7710 513

ZOD. PROJ.:	VYPRACOVAL:	KRESLIL:	KONTROLOVAL:	PREDSEDA SPOLOČNOSTI:
ING.OCHOTNÝ	PERNÁČ		ING.ANTOL	ING.ANTOL

KRAJ :	PREŠOVSKÝ
OBJEDNÁVATEĽ :	MINISTERSTVO VNÚTRA SR, PRIBINOVA 2, 812 72 BRATISLAVA
STAVBA :	**VRANOV NAD TOPĽOU OR PZ, REKONŠTRUKCIA BUDOVY PRE POTREBY OR**
OBJEKT:	SO 101 – ADMINISTRATÍVNA BUDOVA, "PRAVÉ KRÍDLO"
OBSAH:	**ELEKTRICKÁ ZABEZPEČOVACIA SIGNALIZÁCIA – I.NP**
DÁTUM :	04/2012
PROFESIA :	SLP
STUPEŇ :	RDS
Č. ZÁKAZKY:	2429/2010
MIERKA:	1:50
Č.PRÍLOHY:	02
Č.SÚPRAVY:	