PÔDORYS I.PP:
SO 101 – ADMINISTRATÍVNA BUDOVA, "PRAVÉ KRÍDLO"

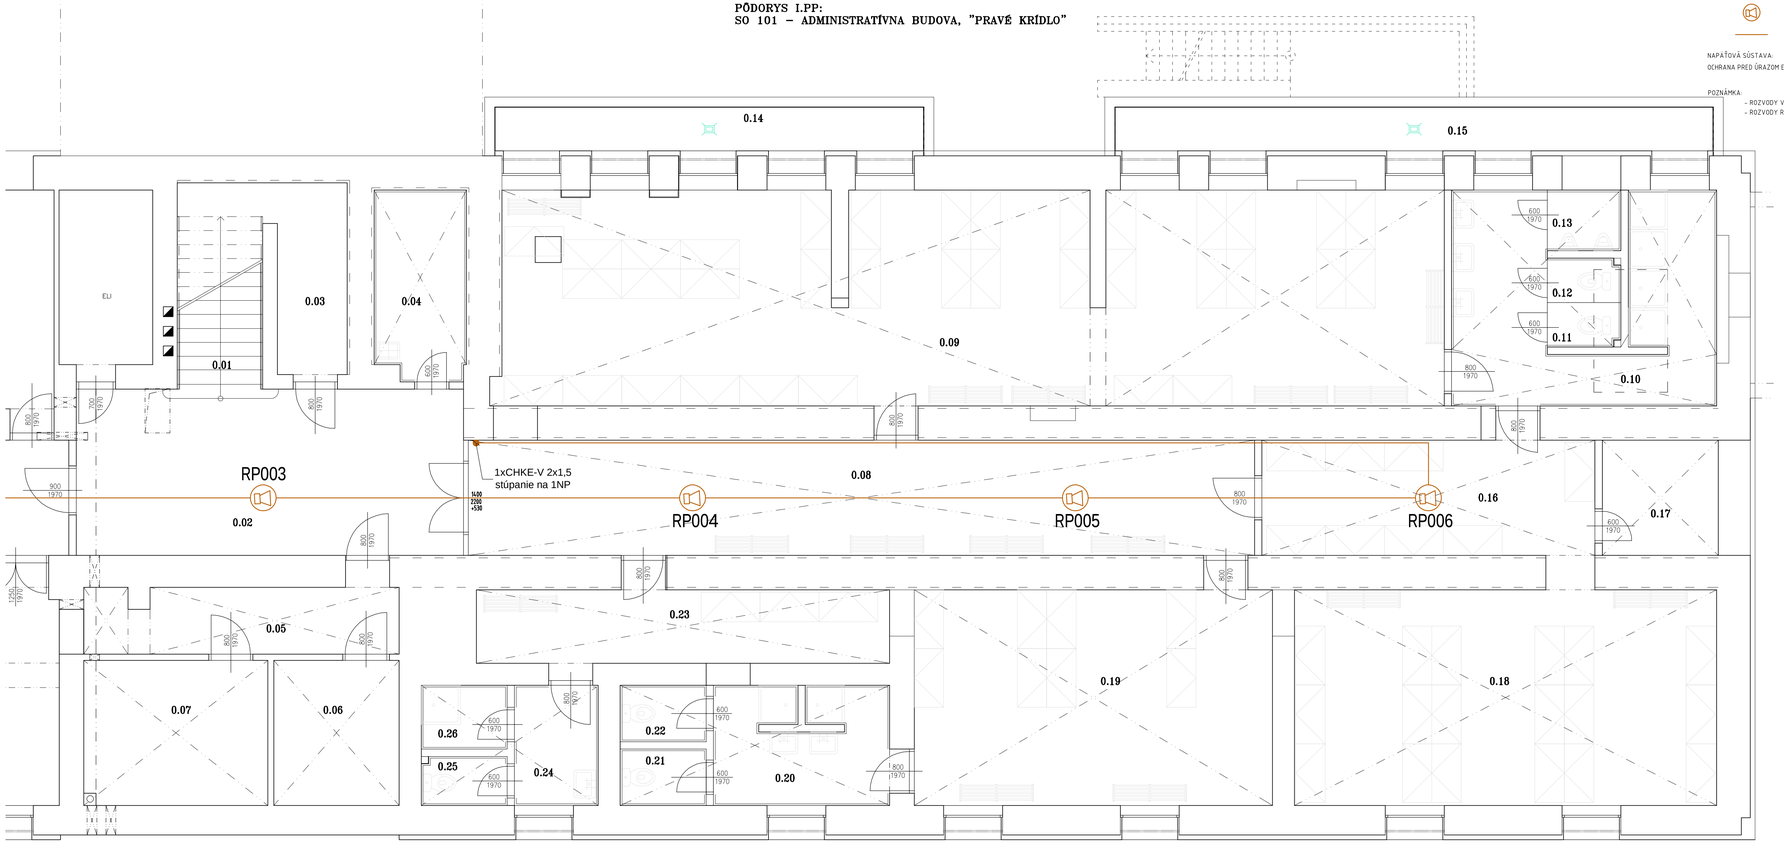

LEGENDA ZARIADENÍ:

- Reprodukter skrinkový
- Reprodukter podhľadový
- Kábel CHKE-V 2x1,5

NAPÁJACIA SÚSTAVA: 3NPE AC 50Hz 230/400V / TN-C-S
OCHRANA PRED ÚRAZOM ELEKTRICKÝM PRÚDOM: SAMOČINNÝM ODPOJENÍM NAPÁJANIA ZI. 411 STN 33 2000-4-41:2007

POZNÁMKA:
- ROZVODY VIESŤ V ELEKTROINŠTALAČNÝCH PVC LIŠTÁCH A V PODHLADE V KOVOVOM KANÁLE
- ROZVODY ROZHLASU REALIZOVAŤ KÁBLOM CHKE-V 2x1,5

LEGENDA MIESTNOSTÍ I.PP, NOVÝ STAV

Č.M.	ÚČEL MIESTNOSTI	PLOCHA m²	PODLAHA TYP	PODLAHA POPIS	STENY POPIS	STROP TYP	STROP POPIS	POZNÁMKA
SO 101 – ADMINISTRATÍVNA BUDOVA, "PRAVÉ KRÍDLO"								
0.01	SCHODISKO	6.56		PROTIŠMYKOVÁ KER.D	ON do 1,5m HM		HM	
0.02	CHODBA	26.31		PROTIŠMYKOVÁ KER.D	ON do 1,5m HM		EXIST. PODHĽAD	
0.03	SKLAD	9.86		PROTIŠMYKOVÁ KER.D	ON do 1,5m HM		HM	
0.04	UPRATOVAČKA	7.14		PROTIŠMYKOVÁ KER.D	KO do 1,5m HM		PLOŠNÝ PODHĽAD	
0.05	CHODBA	8.57		PROTIŠMYKOVÁ KER.D	ON do 1,5m HM		PLOŠNÝ PODHĽAD	
0.06	ARCHÍV	7.56		PROTIŠMYKOVÁ KER.D	HM		PLOŠNÝ PODHĽAD	
0.07	ARCHÍV	11.10		PROTIŠMYKOVÁ KER.D	HM		PLOŠNÝ PODHĽAD	
0.08	CHODBA	37.65		PROTIŠMYKOVÁ KER.D	ON do 1,5m HM		KAZETOVÝ PODHĽAD	
0.09	ŠATŇA MUŽI	83.02		KAUČUKOVÁ PODLAHOVINA	ON do 1,5m HM		PLOŠNÝ PODHĽAD	
0.10	WC PREDSIEŇ	18.11		PROTIŠMYKOVÁ KER.D	KO do 2,1m HM		PLOŠNÝ PODHĽAD	
0.11	WC MUŽI	1.36		PROTIŠMYKOVÁ KER.D	KO do 2,1m HM		PLOŠNÝ PODHĽAD	
0.12	WC MUŽI	1.36		PROTIŠMYKOVÁ KER.D	KO do 2,1m HM		PLOŠNÝ PODHĽAD	
0.13	WC MUŽI	1.85		PROTIŠMYKOVÁ KER.D	KO do 2,1m HM		PLOŠNÝ PODHĽAD	
0.14	ANGLICKÝ DVORČEK	7.77		POTER V SPÁDE	–		–	
0.15	ANGLICKÝ DVORČEK	11.04		POTER V SPÁDE	–		–	
0.16	ŠATŇA MUŽI	15.94		KAUČUKOVÁ PODLAHOVINA	ON do 1,5m HM		KAZETOVÝ PODHĽAD	
0.17	SUŠIAREŇ	5.56		KAUČUKOVÁ PODLAHOVINA	ON do 1,5m HM		KAZETOVÝ PODHĽAD	
0.18	ŠATŇA MUŽI	37.84		KAUČUKOVÁ PODLAHOVINA	ON do 1,5m HM		PLOŠNÝ PODHĽAD	
0.19	ŠATŇA ŽENY	32.12		KAUČUKOVÁ PODLAHOVINA	ON do 1,5m HM		PLOŠNÝ PODHĽAD	
0.20	UMÝVÁRKA ŽENY	8.41		PROTIŠMYKOVÁ KER.D	KO do 2,1m HM		PLOŠNÝ PODHĽAD	
0.21	WC ŽENY	2.01		PROTIŠMYKOVÁ KER.D	KO do 2,1m HM		PLOŠNÝ PODHĽAD	
0.22	WC ŽENY	2.01		PROTIŠMYKOVÁ KER.D	KO do 2,1m HM		PLOŠNÝ PODHĽAD	
0.23	ŠATŇA ŠPECIALISTI	12.63		KAUČUKOVÁ PODLAHOVINA	ON do 1,5m HM		PLOŠNÝ PODHĽAD	
0.24	PREDSIEŇ WC	4.18		PROTIŠMYKOVÁ KER.D	KO do 2,1m HM		PLOŠNÝ PODHĽAD	
0.25	WC	1.75		PROTIŠMYKOVÁ KER.D	KO do 2,1m HM		PLOŠNÝ PODHĽAD	
0.26	SPRCHA	2.28		PROTIŠMYKOVÁ KER.D	KO do 2,1m HM		PLOŠNÝ PODHĽAD	
SPOLU SO 101		363.99						

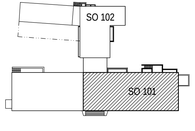

SO 101 - ADMINISTRATÍVNA BUDOVA, "PRAVÉ KRÍDLO"
SO 102 - ADMINISTRATÍVNA BUDOVA, "ZADNÉ KRÍDLO"

±0,000=145,92 m n.m.

ISPO spol. s r.o. inžinierske stavby
Slovenská 86, 080 01 Prešov
Tel.: 051/7723 107, 723 098, Fax: 051/7710 513

ZOD. PROJ.: ING.OCHOTNICKÝ	VYPRACOVAL: PERHÁČ	KRESLIL:	KONTROLOVAL: ING.ANTOL	PREDSEDA SPOLOČNOSTI: ING.ANTOL
KRAJ: PREŠOVSKÝ			DÁTUM:	04/2012
OBJEDNÁVATEĽ: MINISTERSTVO VNÚTRA SR, PRIBINOVA 2, 812 72 BRATISLAVA			PROFESIA:	SLP
STAVBA: VRANOV NAD TOPĽOU OR PZ, REKONŠTRUKCIA BUDOVY PRE OR			STUPEŇ:	DSP
			Č. ZÁKAZKY:	2429/2010
OBJEKT: SO 101 – ADMINISTRATÍVNA BUDOVA, "PRAVÉ KRÍDLO"			MIERKA:	1:50
			Č.PRÍLOHY: 26	Č.OPRAVY:
OBSAH: ROZHLAS – I.PP				