PÔDORYS 1.NP:
M 1:50

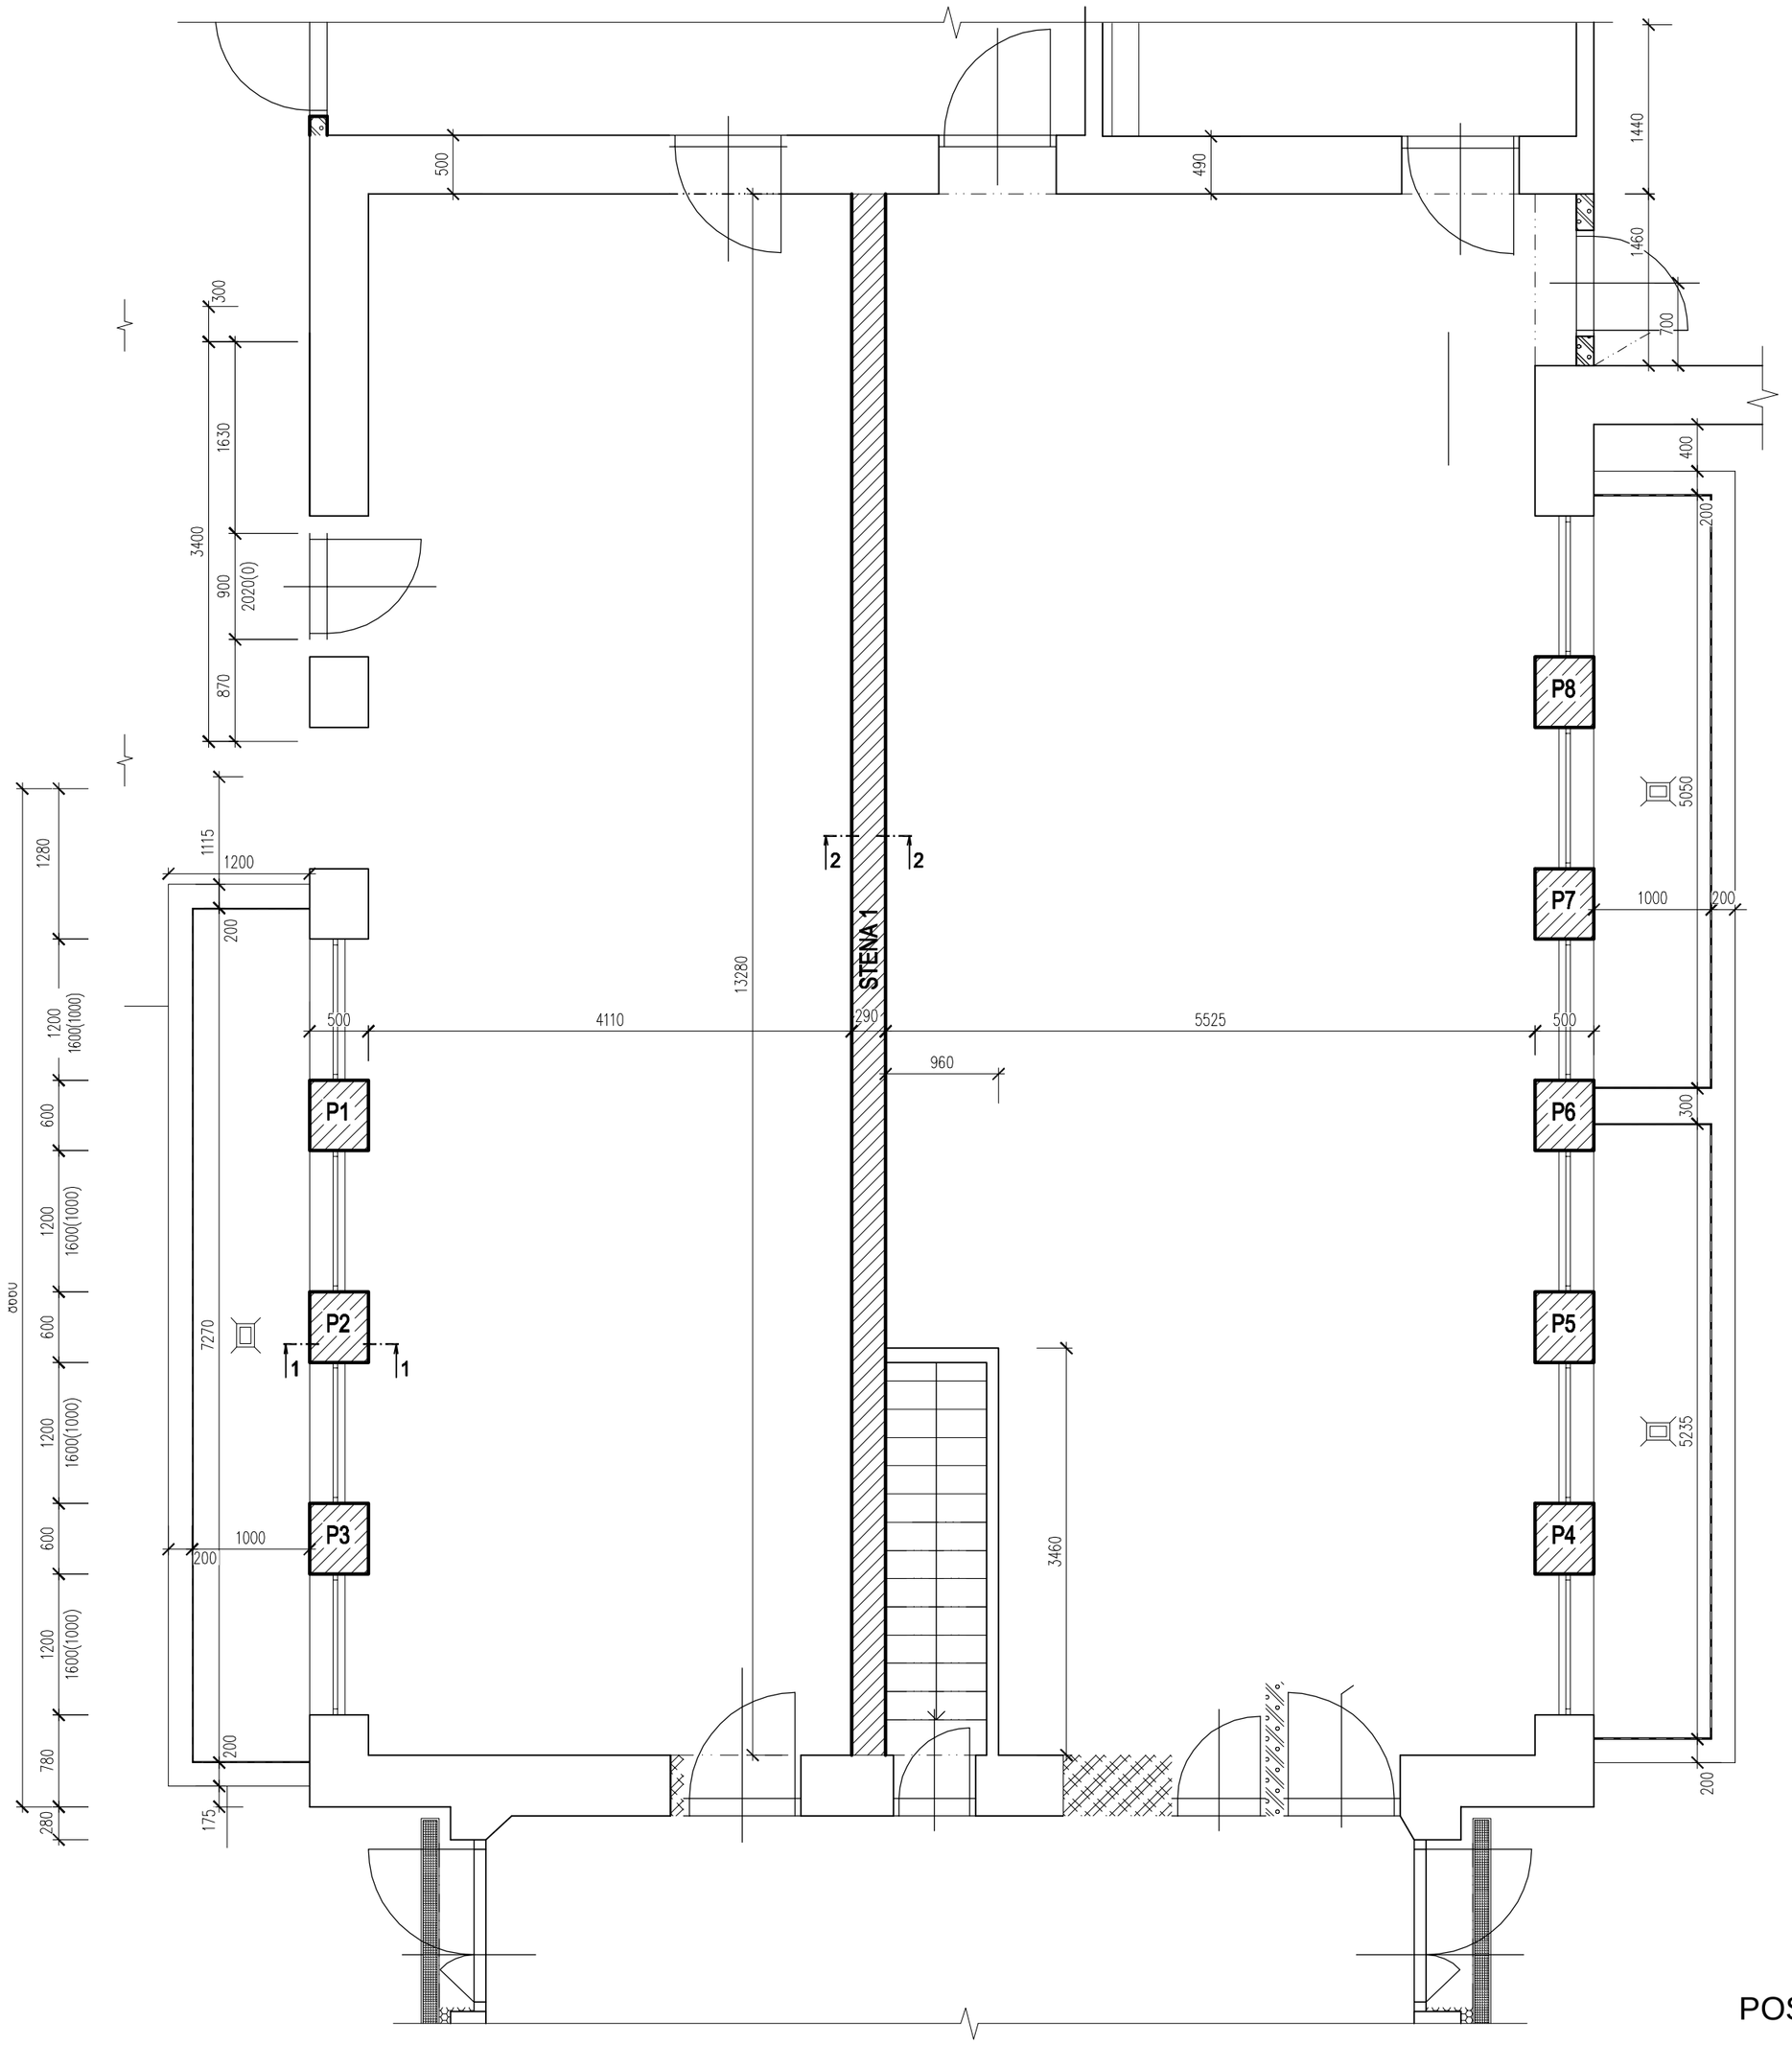

REZ 2-2 STENOU - ZVISLÝ
M 1:25

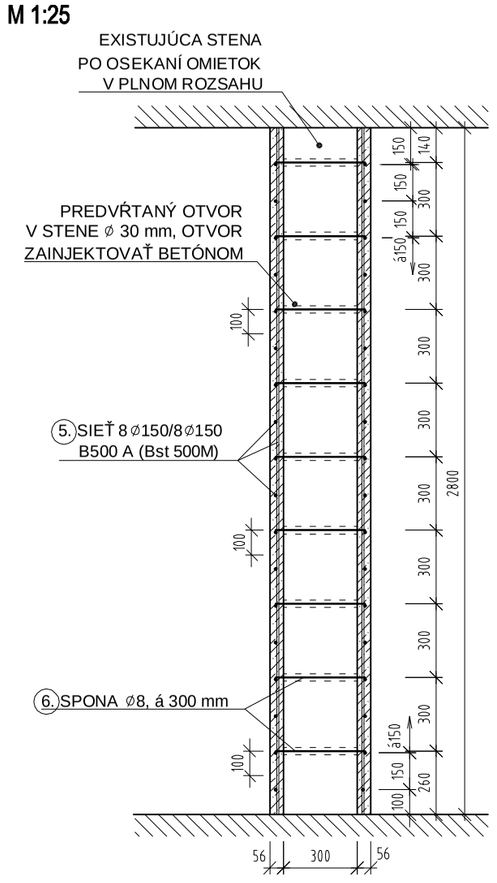

PÔDORYSNÝ REZ STENOU - VODOROVNÝ ,
M 1:25

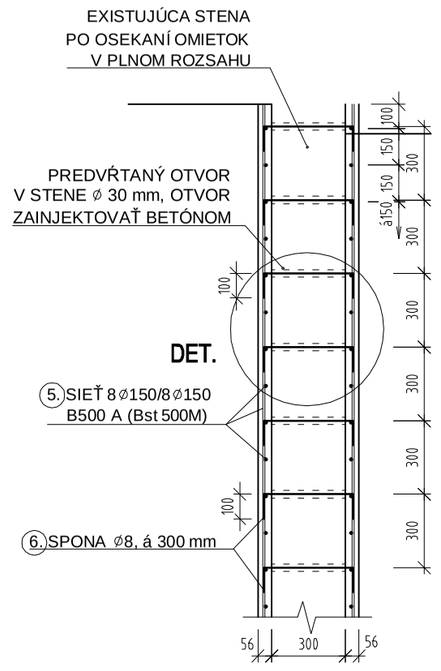

6. SPONA
M 1:25

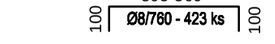

SCHÉMA ROZMIETNENIA SPON V STENE
POHLAD M 1:50

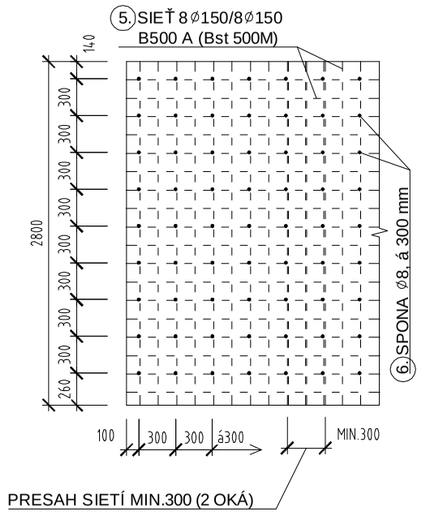

DETAIL
M 1:10

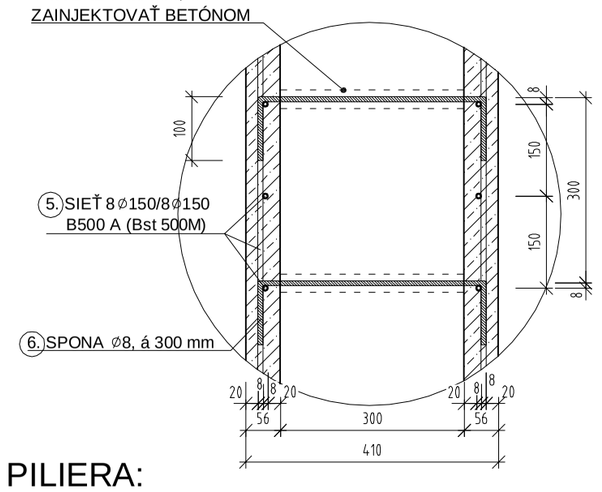

POHĽAD NA PILIER P1-P8
M 1:25

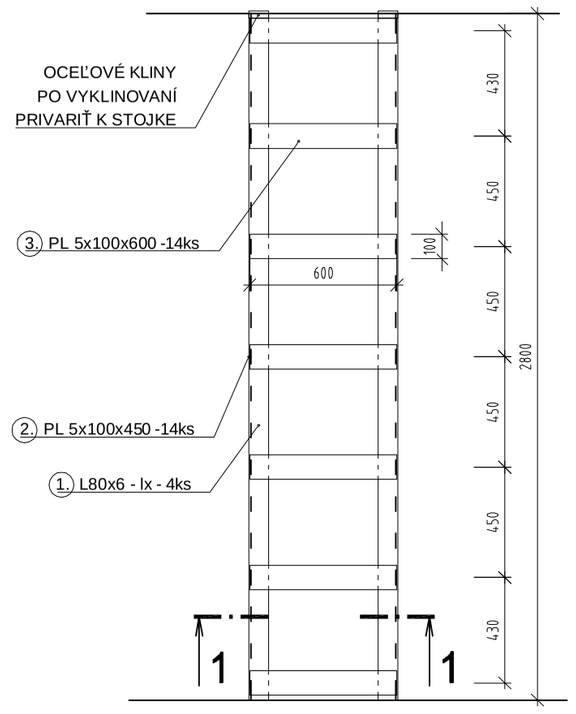

REZ 1-1
M 1:20

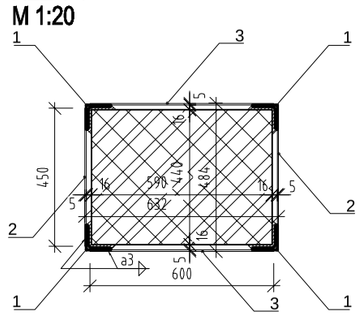

POSTUP ZOSILNENIA STENY:

1. ODSTRÁNIŤ OMIETKU A VYSPRAVIŤ POŠKODENÉ ČASTI (TRHLINY, CHÝBAJÚCE ČASTI).

2. PODĽA SCHÉMY ROZMIESTNENIA SPÔN PREDVŔTAŤ
OTVORY PRE SPONY po 300 mm / 300 mm

3. OSADENIE SIETI S POŽADOVANÝM KRYTÍM A STYKOVACÍMI PRESAHMI, ZAISTIŤ SPONAMI NA ZVISLEJ VÝSTUŽI.

4. POVRCH STIEN SA OTORKRÉTUJE BETÓNOM.

POSTUP ZOSILNENIA PILIERA:

1. ODSTRÁNIŤ OMIETKU A VYSPRAVIŤ POŠKODENÉ ČASTI (TRHLINY, CHÝBAJÚCE ČASTI).

2. NA HORY PILIERA OSADIŤ DO CEMENTOVEJ MALTY TUHEJ KONZISTENCIE „L“ PROFILY, POLOHU PROFILOV PROVIZÓRNE ZAISTIŤ.

3. PO VYTVRDNUTÍ MALTY SA NA ZVISLÉ PROFILY „L“ NAVARIA IBA NA JEDNEJ STRANE OCEĽOVÉ PASY (RÁMOVÉ SPOJKY).

4. PÁSKY V CELEJ DĹŽKE SA OHREJÚ PLAMEŇOM ALEBO ELEKTROOHREVOM NA 80-100 °C A PRIVARIA SA K ZVISLEJ STOJKE NA DRUHE STRANE, PO VYCHLADNUTÍ DÔJDE K OBOPNUTIU PILIERA OBJÍMKAMI .

5. PILIER SA OBALÍ RABICOVÝM PLETIVOM A POVRCH SA OTORKRÉTUJE.

lx - PRED VYHOTOVENÍM ZISTIŤ KONKRETNÚ DĹŽKU NA STAVBE

VÝKAZ OCELE

Položka	Názov	počet	dĺžka		merná hmotnos	hmotnost'	
			1 -ks	celkom		1 -ks	celkom
		[ks]	[m]	[m]	[kg/m]	[kg]	[kg]
1	L80x6 - 2,9	32	2,900	92,800	7,34	21,3	681,2
2	PL5x100x450	112	0,450	50,400	3,925	1,8	197,8
3	PL5x100x600	112	0,600	67,200	3,925	2,4	263,8
4	Oceľové kliny	128	0,100	12,800	1,175	0,1	15,0
5	Sieť 8ø150/8ø150	2	48,400	96,800	5,38	260,4	520,8
6	Spona ø8	414	0,760	314,640	0,3944	0,3	124,1
	hmotnost' spolu [kg]						1802,6
	zvary 2%						36,1
	hmotnost' spolu [kg]						1838,7

OCEĽ: S235JRG2 **BETÓN:** C16/20 XC1 **VÝSTUŽ:** B500A

±0,000=145,92 m n.m.

ISPO spol. s r. o.
inžinierske stavby
Slovenská 86, 080 01 Prešov
Tel.: 051/7723 107, 723 098, Fax: 051/7710 513

ZOD. PROJ.:	VYPRACOVAL:	KRESLIL:	KONTROLOVAL:	PREDSEDA SPOLOČNOSTI:
ING.OCHOTNICKÝ	ING.KOZLIK	ING.SEMANČÍK	ING.ANTOL	ING.ANTOL

KRAJ : PREŠOVSKÝ	DÁTUM :	04/2012
OBJEDNÁVATEĽ : MINISTERSTVO VNÚTRA SR, PRIBINOVA 2, 812 72 BRATISLAVA	PROFESIA :	STATIKA
STAVBA : VRANOV NAD TOPĽOU OR PZ, REKONŠTRUKCIA BUDOVY PRE POTREBY OR	STUPEŇ :	RDS
	Č. ZÁKAZKY:	2429/2010
	MIERKA:	1:50
OBJEKT: SO 102 – ADMINISTRATÍVNA BUDOVA, "ZADNÉ KRÍDLO"	Č.PRÍLOHY: 6	Č.SÚPRAVY:
OBSAH: VÝKRES ZOSILNENIA PILIEROV A STIEN NA I.NP		