


REZ F-F:

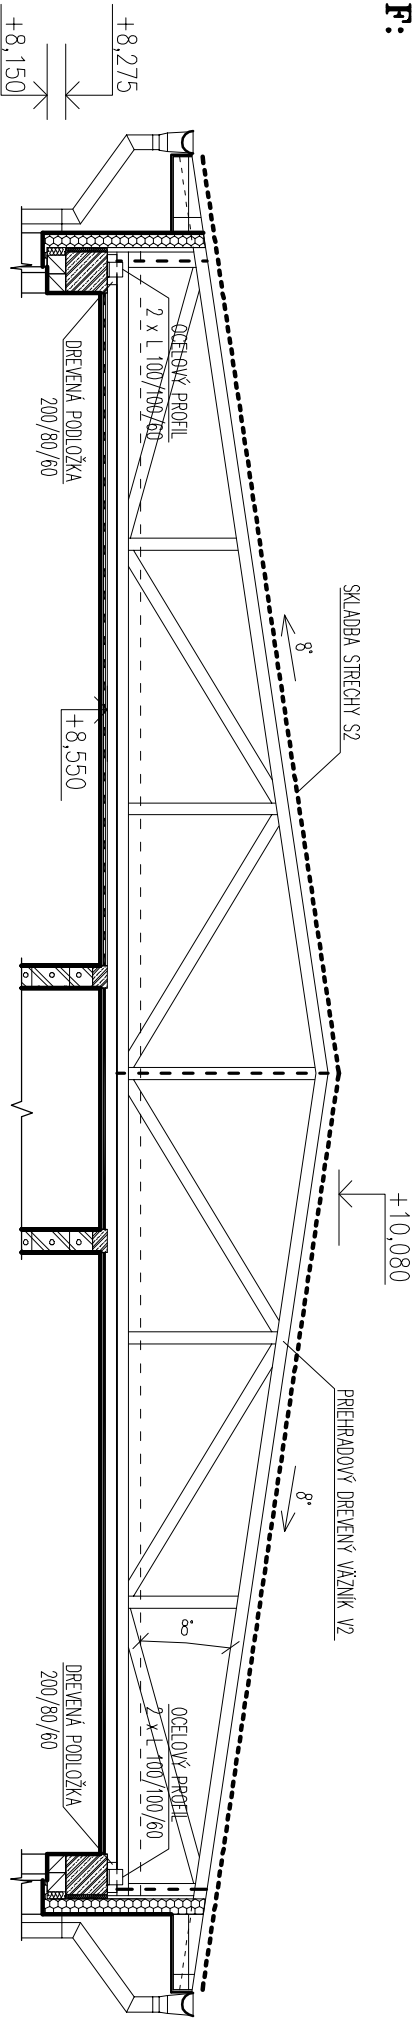

VÝKAZ REZIVA

NAZOV	PŘEREZ s/v(mm)	DĚŽKA (m)	MNOŽSTVO (ks)	DĚŽKA (m.m <sup>2</sup> )	SPOLU (m <sup>2</sup> )
SPODNÝ PÁS	80/80	10,90	1	10,90	0,070
HORNÝ PÁS	80/80	6,15	2	12,30	0,080
STOLKA	80/80	1,32	1	1,32	0,008
STOLKA	80/80	1,06	2	2,12	0,014
STOLKA	80/80	0,80	2	1,60	0,010
DIAGONÁLA	80/80	2,05	2	4,10	0,026
DIAGONÁLA	80/80	2,04	4	8,16	0,052
DIAGONÁLA	80/80	1,95	2	3,90	0,025
CELKOM PRE 1 ks VÁZNIKA V2					0,285
CELKOM PRE 18 ks VÁZNIKOV V2					5,130
KONTROLATY	50/50	6,15	36	221,40	0,554
LAŤOVANIE Z DOSÁK d=200mm	100/20	–	–	635,04	1,270
DEBNENIE Z OSB DOSÁK, HR 18 mm	–	–	–	186,0m2	3,350
ZAFEROVANIE-DREV.LATÁ NA KRÍŽ	100/30	–	–	181,50	0,545
DREVENÁ PODLAŽKA	200/80/60	–	36	–	0,035
PODBIJANIE	100/50	0,70	36	25,20	0,126
TÁTRANSKÝ PROFIL HR.12 mm	–	–	–	19,66m2	0,236
CELKOVÉ MNOŽSTVO REZIVA (m <sup>3</sup> )					11,25

POZNÁMKY:


– DĚŽKY REZIVA A CELKOVÝ VÝKAZ REZIVA JE V TABULKE BEZ STRATÉNÉHO !

VÝKAZ OCELOVÝCH PŘEVKOV


– OCELOVÝ PROFIL L 100/100/60 – DĚŽKY 100 mm, CELKOM 68 ks, HMŇNOST CELKOM 63,0 kg

POZNÁMKY:

- VŠETKY PŘEVKY STRECHY JE POTŘEBNÉ VÝPRACOVAŤ V REALIZÁCKEJ DOKUMENTÁCIJ DODÁVATEĽA STREŠNEJ KONŠTRUKCIE
- VÁZNIK "V2" – PŘEHRADOVÝ DŘEVĚNÝ VÁZNIK S PLECHMI S PŘELISOVANÝM HROTI
- CELÁ KONŠTRUKCIE KROVU NÁTRIEŤ MATERIOM PROTÍ ŠKODCOM A HNILOBEI
- DŘEVĚNÉ KONŠTRUKCIE V EXTERIERI MUSIA BÝŤ IMPREGNOVANÉ ZNAKČIŠŤAČOU FERNÉŽOU
- POD DŘEVĚNÝ PODLAŽKU PŘE VÁZNIK V STYKU S MURIKOM PODLAŽIŤ PÁS Z ASFALTOVEJ HYDROIZOLÁCIE
- MATERIÁL: DŘEVO HLIVŇANÉ – TŘEDA C22

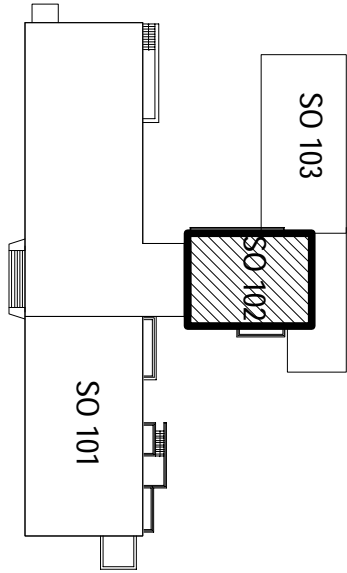

SO 101 - ADMINISTRATIVNÁ BUDOVA, "PŘAVÉ KRIDLO"  
SO 102 - ADMINISTRATIVNÁ BUDOVA, "ZADNÉ KRIDLO"  
SO 103 - ADMINISTRATIVNÁ BUDOVA, "PŘISTAVBA"  
**±0,000=145,92 m n.m.**

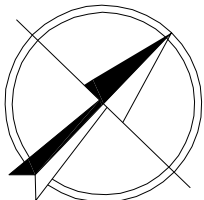

**SPO**  
Inžinierske stavby  
Slovenská 86, 080 01 Prešov  
Tel.: 051/7723 107, 723 098, Fax: 051/7710 513

ZOD. PROJEKT:  
ING. OCHOŇNÍČKA  
KRAJ :  
OR. EDNÁVATEĽ:  
MINISTERSTVO VNÚTRA SR, PRÁVNÍKOV 2, 812 72 BRATISLAVA

VÝPRACOVAL:  
ING. KOŇÁK  
KRESLIL:  
ING. SLIČKA  
KONTROLOVAL:  
ING. ANTOĽ  
PŘEDSEDA SPOLOČNOSTI:  
ING. ANTOĽ

DATAUM :  
04/2012

STAVBA :  
VRANOV NAD TOPĽOU OR PZ,  
REKONŠTRUKCIA BUDOVY PŘE POTŘEBY OR

PROFESIA :  
ASR

STUPĚN :  
ROS

C. ZAKAZKY:  
2429/2010

MIERKA:  
1:50

Č. PŘILOHY:  
Č. SÚPRAVY:

OBSAH:  
SO 102 – ADMINISTRATIVNÁ BUDOVA, "ZADNÉ KRIDLO"

**VÝKRES KROVU**

**24**