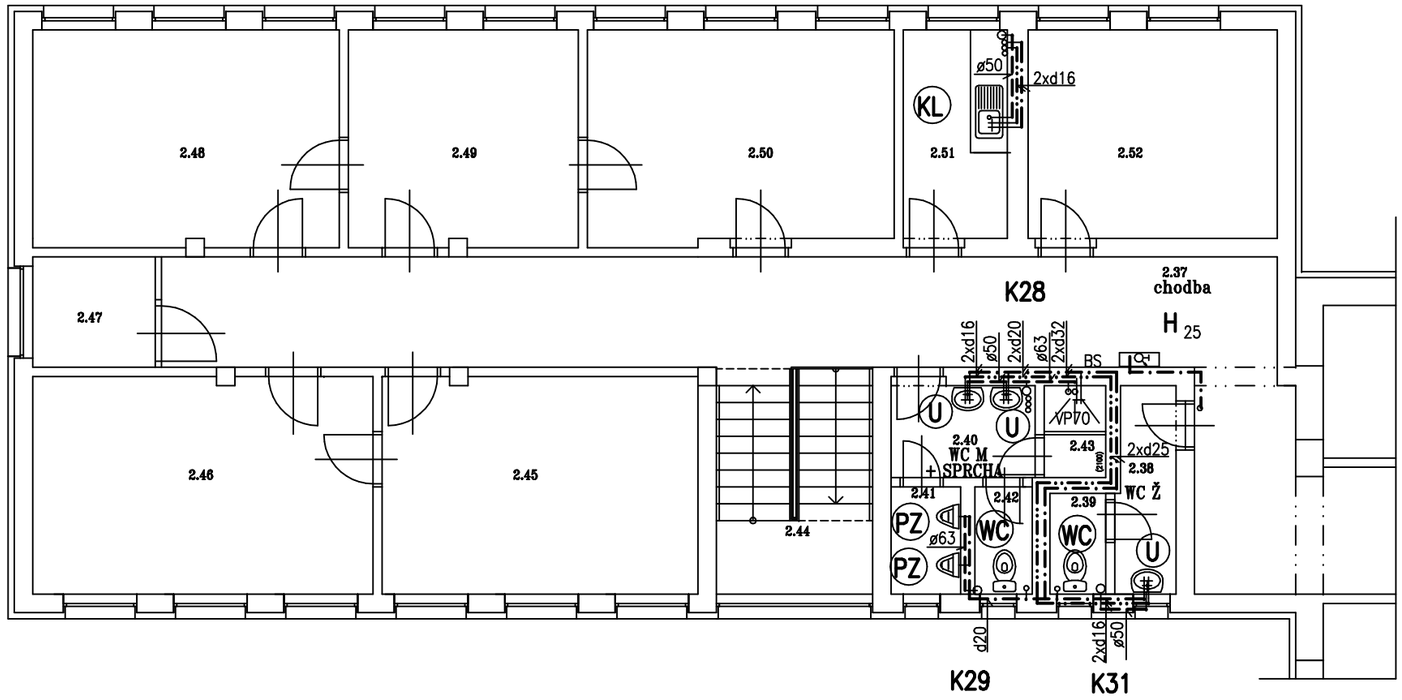

SO 103 – ADMINISTRATÍVNA BUDOVA, "PRÍSTAVBA"

2.37	CHODBA
2.38	PREDSIEŇ WC ŽENY
2.39	WC ŽENY
2.40	PREDSIEŇ WC MUŽI
2.41	WC MUŽI
2.42	WC MUŽI
2.43	SPRCHA MUŽI
2.44	SCHODISKO
2.45	KANCELÁRIA
2.46	KANCELÁRIA
2.47	KOPÁRKA
2.48	KANCELÁRIA
2.49	KANCELÁRIA
2.50	KANCELÁRIA
2.51	KUCHYNKA
2.52	KANCELÁRIA

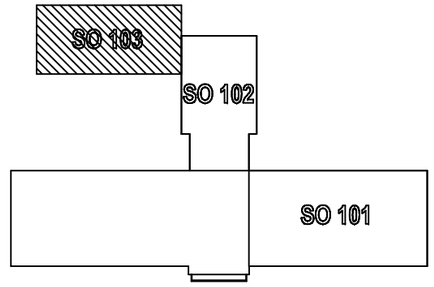

SO 101 - ADMINISTRATÍVNA BUDOVA, "PRAVÉ KRÍDLO"
SO 102 - ADMINISTRATÍVNA BUDOVA, "ZADNÉ KRÍDLO"
SO 103 - ADMINISTRATÍVNA BUDOVA, "PRÍSTAVBA"

±0,000=145,92 m n.m.

ISPO spol. s r. o.
inžinierske stavby
Slovenská 86, 080 01 Prešov
Tel.: 051/7723 107, 723 098, Fax: 051/7710 513

ZOD. PROJ.:	VYPRACOVAL:	KRESLIL:	KONTROLOVAL:	PREDSEDA SPOLOČNOSTI:
ING.OCHOTNICKÝ	ING.ŠLOSÁROVÁ		ING.ANTOL	ING.ANTOL

KRAJ :	PREŠOVSKÝ	DÁTUM : 12/2011
OBJEDNÁVATEL :	MINISTERSTVO VNÚTRA SR, PRIBINOVA 2, 812 72 BRATISLAVA	PROFESIA : ZTI
STAVBA :	VRANOV NAD TOP'LOU OR PZ, REKONŠTRUKCIA BUDOVY PRE POTREBY OR	STUPEŇ : DSP
		Č. ZÁKAZKY: 2429/2010
		MIERKA: 1:50
OBJEKT:	SO 103 – ADMINISTRATÍVNA BUDOVA, "PRÍSTAVBA"	Č.PRÍLOHY: 04 / Č.SÚPRAVY:
OBSAH:	PÔDORYS II.NP	