




PÔDORYS OCEĽOVEJ KONŠTRUKCIE, M1:50

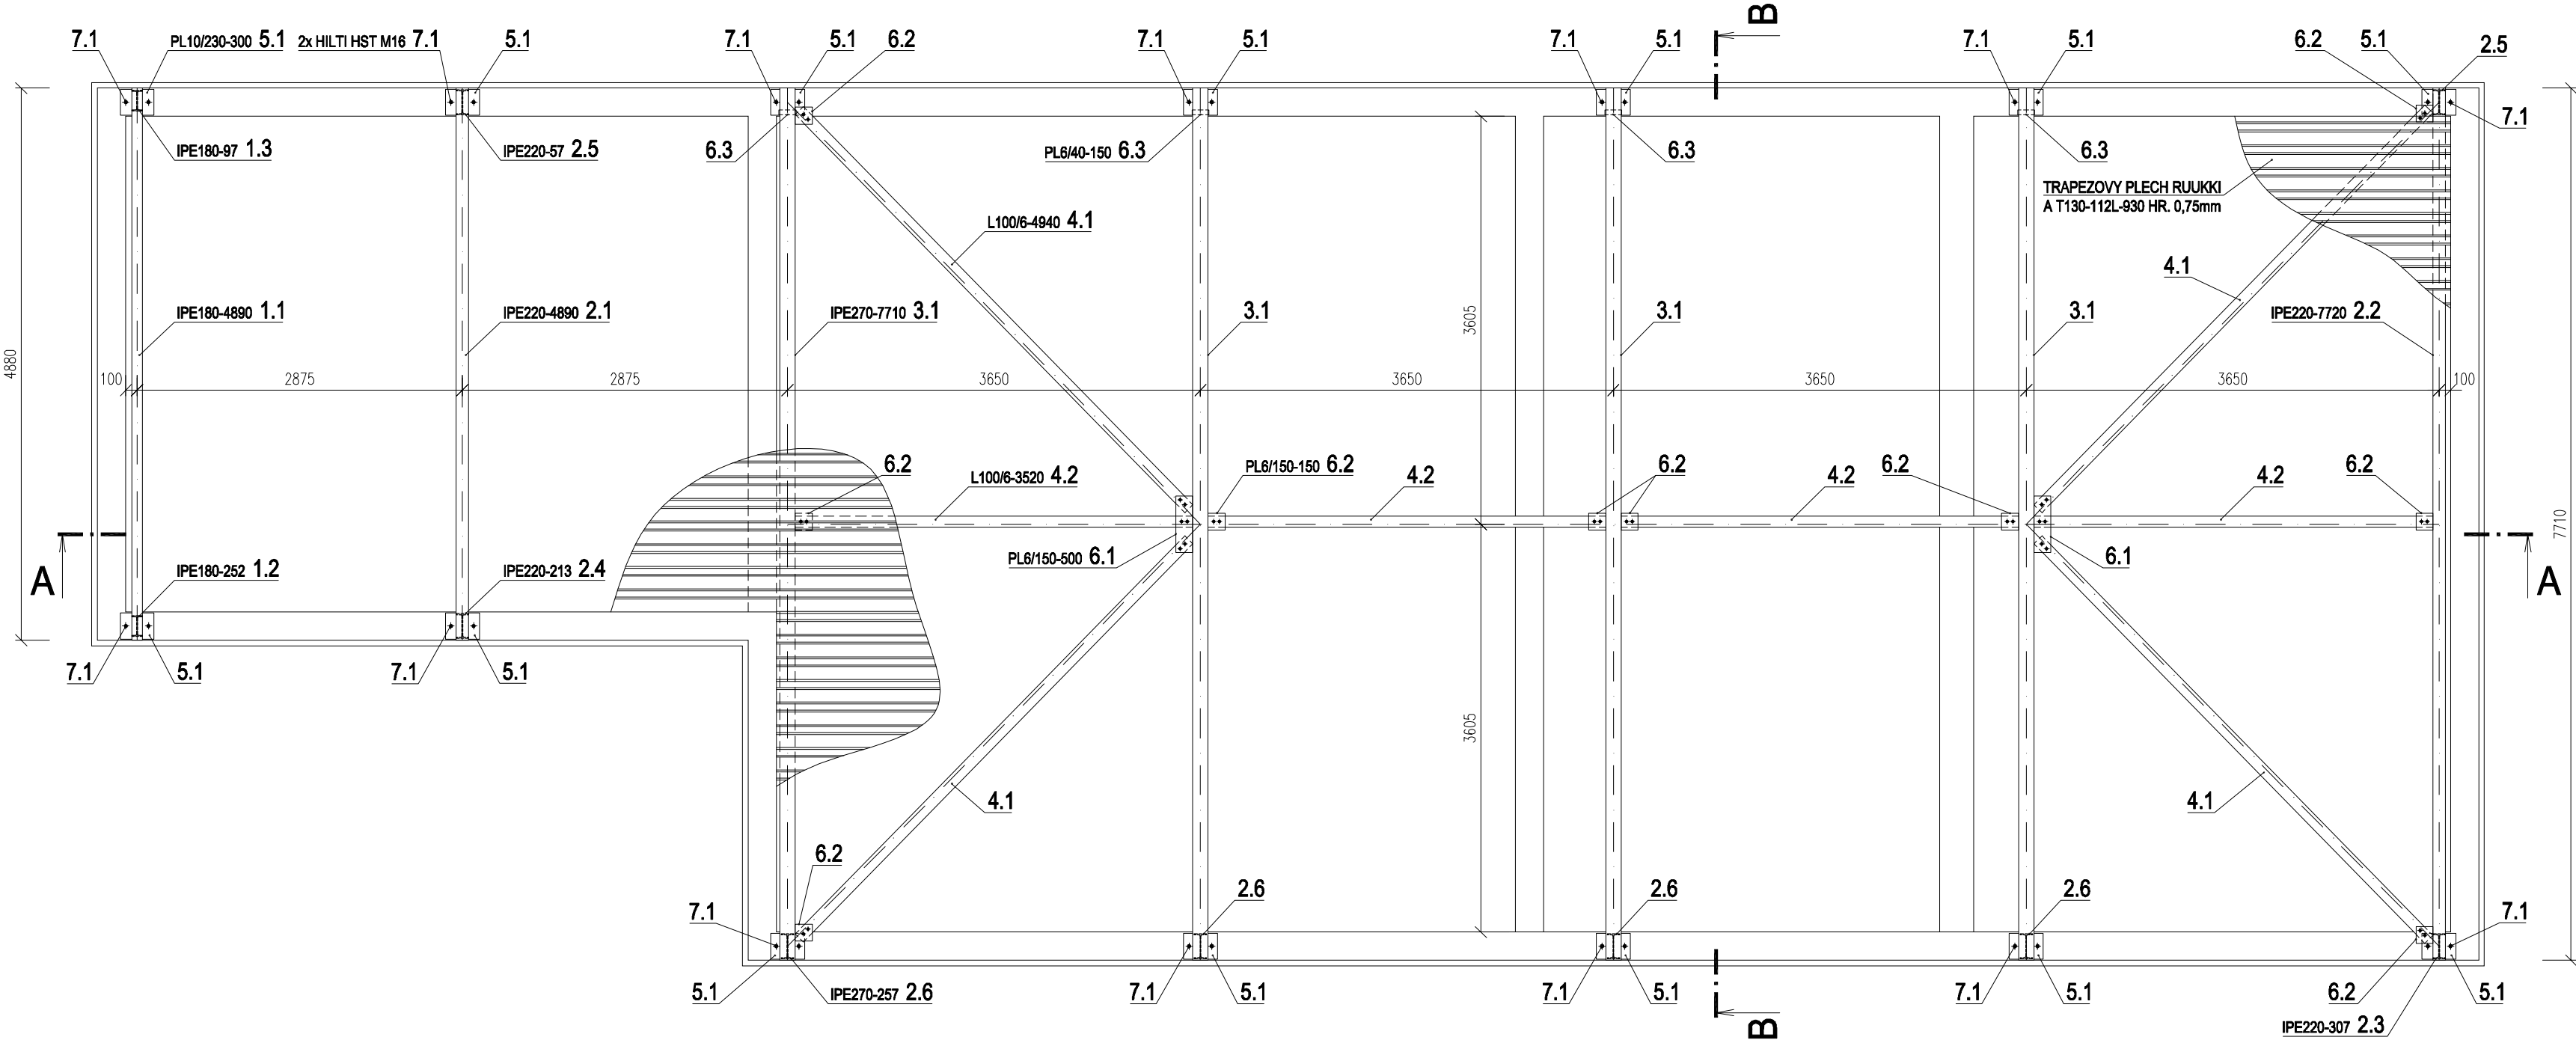


REZ A-A, M1:50

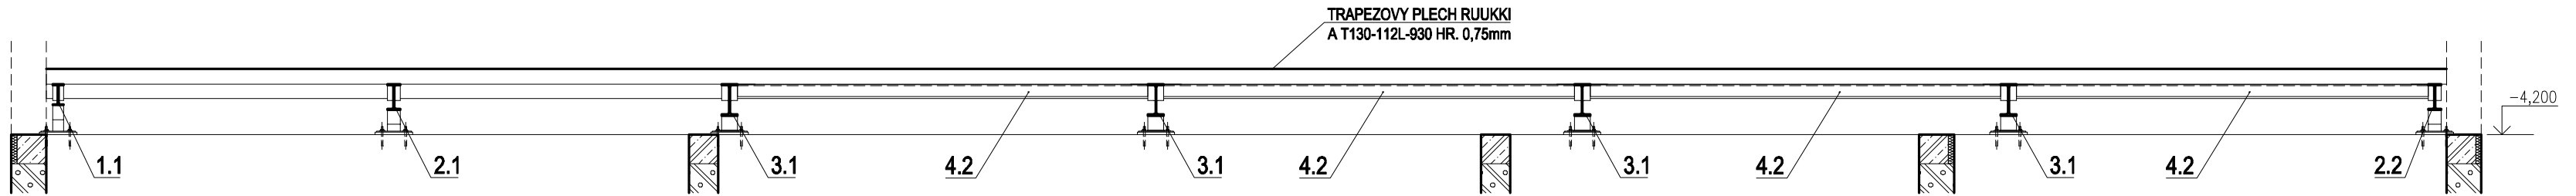

REZ B-B, M1:50

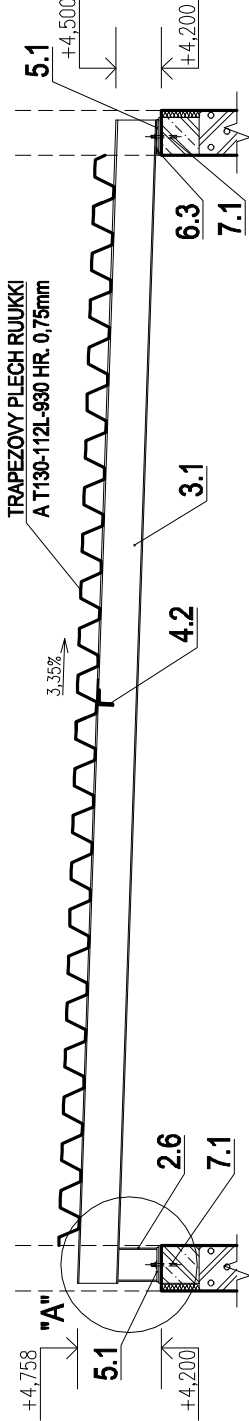

DETAIL "A", M1:50

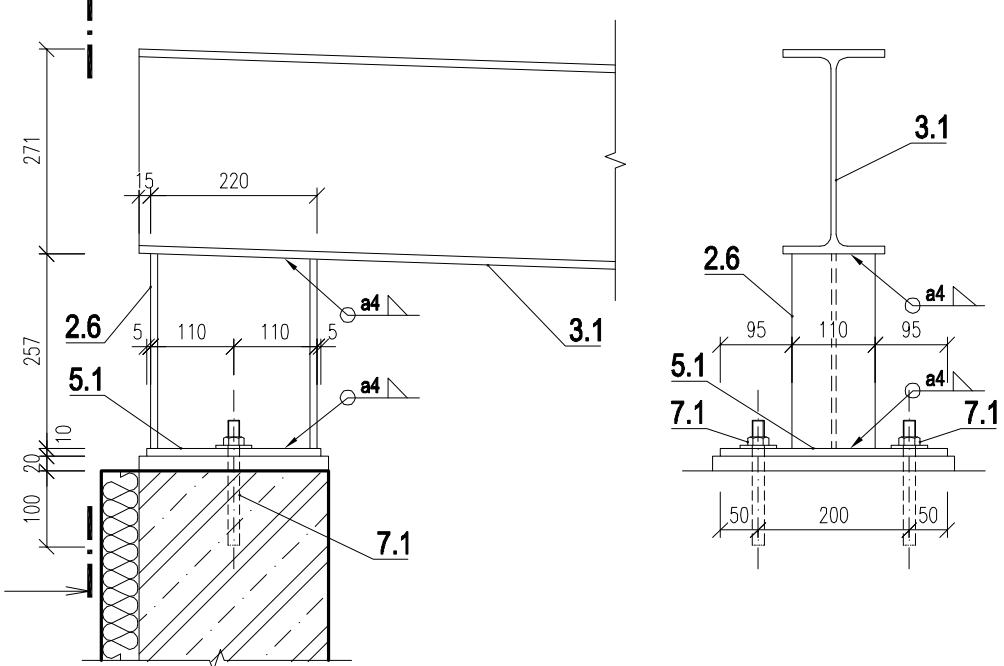

VÝKAZ OCELE						
Položka	Názov	počet	dĺžka(plocha)		memá	
			1 -ks	celkom	hmotnosť	hmotnosť
			[ks]	[m(m²)]	[kg/m(m²)]	1 -ks
1.1	IPE 180	1	4,890	4,890	18,80	91,9
1.2	IPE 180	1	0,252	0,252	18,80	4,7
1.3	IPE 180	1	0,097	0,097	18,80	1,8
2.1	IPE 220	1	4,890	4,890	26,20	128,1
2.2	IPE 220	1	7,720	7,720	26,20	202,3
2.3	IPE 220	1	0,307	0,307	26,20	8,0
2.4	IPE 220	1	0,213	0,213	26,20	5,6
2.5	IPE 220	2	0,057	0,114	26,20	1,5
2.6	IPE 220	4	0,257	1,028	26,20	6,7
3.1	IPE 270	4	7,710	30,840	36,10	278,3
4.1	L 100/6	4	4,940	19,760	9,26	45,7
4.2	L 100/6	4	3,520	14,080	9,26	32,6
5.1	PL10/230-300	14	0,069	0,966	78,50	5,4
6.1	PL6/150-500	2	0,075	0,150	47,10	3,5
6.2	PL6/150-150	10	0,023	0,225	47,10	1,1
6.3	PL6/40-150	4	0,006	0,024	47,10	0,3
7.1	MECHANICKÁ KOTVA HILTI HST M16/50	28				
Hmotnosť spolu [kg]						1993,7
Spojovacie prostriedky a zvary 5%						99,7
Hmotnosť celkom [kg]						2093,4

POZNÁMKA:

- NÁVRHNUTÉ PODLA: STN EN 1993
- ZHOTOVIT' PODLA: STN EN 1090-2
- KOTVENIE TRAPÉZOVÉHO PLECHU V KAŽDEJ VĽNE - PRISTRELIŤ KLINCOM HILTI ENP
- OCEĽOVÚ KONŠTRUKCIU OŠETRIŤ ZÁKLADNÝM A DVOJNÁSOBNÝM VRCHNÝM SYNTETICKÝM NÁTEROM
- DOKUMENTÁCIA STUPŇA PROJEKT PRE REALIZÁCIU STAVBY NENAHRAĐZA DODÁVATEĽSKO-VÝROBNÚ DOKUMENTÁCIU
- DODÁVATEĽSKO-VÝROBNÁ DOKUMENTÁCIA VRÁTANE DETAILOV MUSÍ BYŤ PRED VÝROBOU A REALIZÁCIOU PREDLOŽENÁ NA ODSÚHLASENIE PROJEKTANTOVI A AUTOROVI STAVBY

OCEĽ S235JRG2

ELEKTRÓDY E-K 103

ISPO spol. s r. o.				
inžinierske stavby				
Slovenská 86, 080 01 Prešov				
Tel.: 051/7723 107, 723 098, Fax: 051/7710 513				
ZOD. PROJ.:	VYPRACOVAL:	KRESLIL:	KONTROLOVAL:	PREDSEDA SPOLOČNOSTI:
ING. OCHOTNICKÝ	ING. KOZLIK	ING. MIŠENKO	ING. ANTOL	ING. ANTOL
KRAJ : PREŠOVSKÝ				DÁTUM : 04/2012
OBJEDNÁVATEĽ : MINISTERSTVO VNÚTRA SR, PRIBINOVA 2, 812 72 BRATISLAVA				PROFESIA : STATIKA
STAVBA : VRANOV NAD TOPĽOU OR PZ, REKONŠTRUKCIA BUDOVY PRE POTREBY OR				STUPEŇ : RDS
OBJEKT: SO 105 - AUTODIELŇA + SKLADY				Č. ZÁKAZKY: 2429/2010
SO 106 - GARÁŽ				MIERKA: 1:50, 1:10
OBSAH: VÝKRES OCEĽOVEJ KONŠTRUKCIE STRECHY				Č. PRÍLOHY: Č. SÚPRAVY:
				3