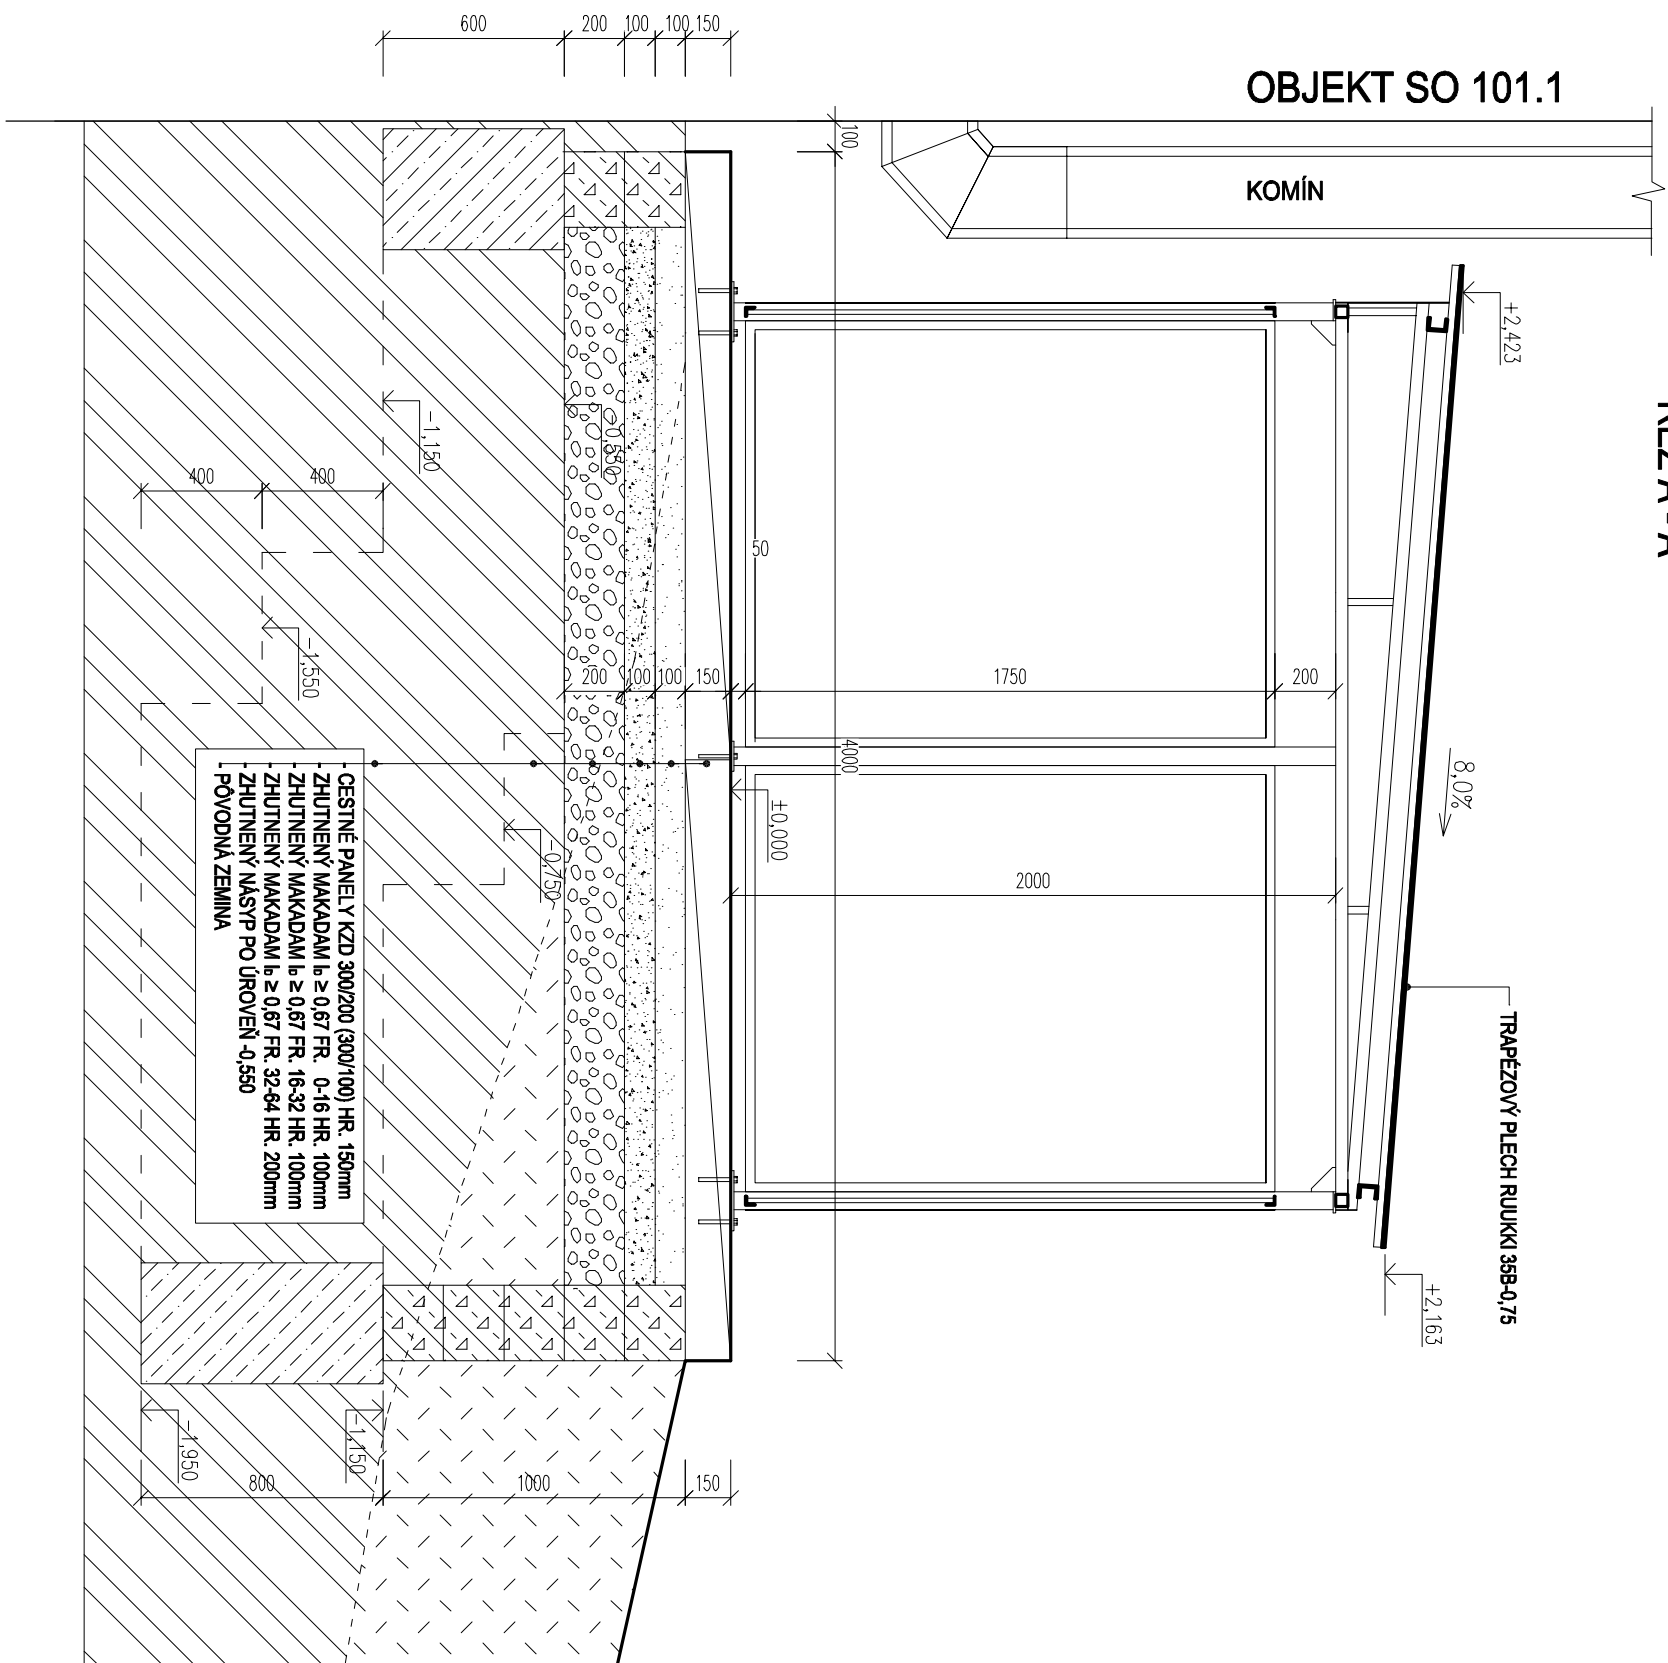




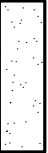

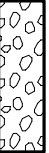


REZA-A

OBJEKT SO 101.1



LEGENDA POUŽITÝCH MATERIÁLOV:

- | | |
|---------------------------------------------------------------------------------------|---|
|  | - PŮVODNÝ TERÉN |
|  | - ZÁSTŮPOVÁ ZEMLINA NA TERÉNNÉ ÚPRAVY |
|  | - BETÓN PRE ZÁKLADOVÉ KONŠTRUKCIE TR. C12/15 X0 |
|  | - VRCHNÁ ČASŤ ZÁKLADOVÝCH KONŠTRUKCIÍ Z DEBNIAKICH TVÁRNIC DT 500/250/200 S VÝPLŇOVÝM BETÓNOM TR. C 20/25 XC2 A VÝSTUŽOU B500B Ø8 V HORIZONTÁLNOM AJ VERTIKÁLNOM SMERE K OBIDVOM POVRCHOM PO 200 mm, KRYTIE 50 mm |
|  | - ZHUŤNENÝ ŠTRKOVÝ NÁSYP FR. 0-16 HR. 100 mm |
|  | - ZHUŤNENÝ ŠTRKOVÝ NÁSYP FR. 16-32 HR. 100 mm |
|  | - ZHUŤNENÝ ŠTRKOVÝ NÁSYP FR. 32-64 HR. 200 mm |

POZNÁMKA:

- OCELOVÉ PRVKY PRÍSTREŠKU BUDU OČISTENÉ PODLA STN 038221 A OPATRENÉ 1xZKLADNÝM A 2x VRCHNÝM SYNTETICKÝM NÁTEROM
- FAREBNOSŤ OCELOVEJ KONŠTRUKCIE PRÍSTREŠKU BUDE UPRESNENÉ PRED REALIZÁCIOU
- VSTUPNÁ BRÁNA A VSTUPNÁ BRÁNIČKA BUDÚ OPATRENÉ ZÁMKOM A ZÁVESMI
- TYP ŤAHOVKOV BUDE UPRESNENÝ PRED REALIZÁCIOU V ZÁVISLOSTI OD PONUKY NA TRHU
- OBVODOVÉ ČASŤI ŤAHOVKOV BUDÚ OLENOVANÉ OCELOVÝM PROFILOM L 30x30x3 PO CELOM OBVODE
- TAKTO VYTVORENÝ RAM PRIVIAŤ K ZVLŠŤM PRÝKOM OC. NOSNEJ KONŠTRUKCIE PRÍSTREŠKU

$$\pm 0,000 = 144,77$$

<div> <div> SPD </div> <div> inžinierske stavby Slovenská 86, 080 01 Prešov Tel.: 051/77723 107, 723 098, Fax: 051/7710 513 </div> </div>			
spol. s r. o.			
ZOD. PROU:	VYPRACOVAL:	KRESIL:	KONTROLOVAL:
ING. OCHOJNÍČEK	ING. EŠUCHÁ	ING. EŠUCHÁ	ING. ANTOL
<i>Antol</i>	<i>Šucha</i>	<i>Šucha</i>	<i>Antol</i>
KRAJ:	PREŠOVSKÝ		
OBJEDNÁVATEL:	MINISTERSTVO VNÚTRA SR, PRÍBNOVA 2, 812 72 BRATISLAVA		
STAVBA:	"VRANOV NAD TOPLOU OR PZ, REKONŠTRUKCIA BUDOVY PRE OR"		
OBJEKT:	SO 109 – PRÍSTREŠOK PRE NAHRADNÝ ZDROJ EL. ENERGIE		
OBSAH:	REZ A-A		
DATUM : 04./2012		PŘEDSEDA SPOLOČNOSTI: <i>Antol</i>	
STUPEŇ : RDS		ING. ANTOL	
Č. ZAKAZKY: 2429/2010		<i>Antol</i>	
PROFESIA: ASR		MERITO:	
Č. PRÍLOHY:		1 : 25	
06			