DRUH POVRCHU ÚZEMIA: EXISTUJÚCA ASFALTOVÁ PLOCHA
KATASTRÁLNE ÚZEMIE: VRANOV
OKRES: VRANOV
KRAJ: PREŠOVSKÝ

# POZDĽŽNY PROFIL
## M=1:500/100

OBJEKTY

SKLONOVÉ POMERY

RIGOLY
LAVOSTR. — · — · —
PRAVOSTR. — — —

TRATIVOD VLAVO DL. 73,89 M
TRATIVOD VSTREDE DL. 26,11 M

KÓTY NIVELETY

KÓTY TERÉNU

POROVNÁVACIA ROVINA

STANIČENIE v km

SMEROVÉ POMERY

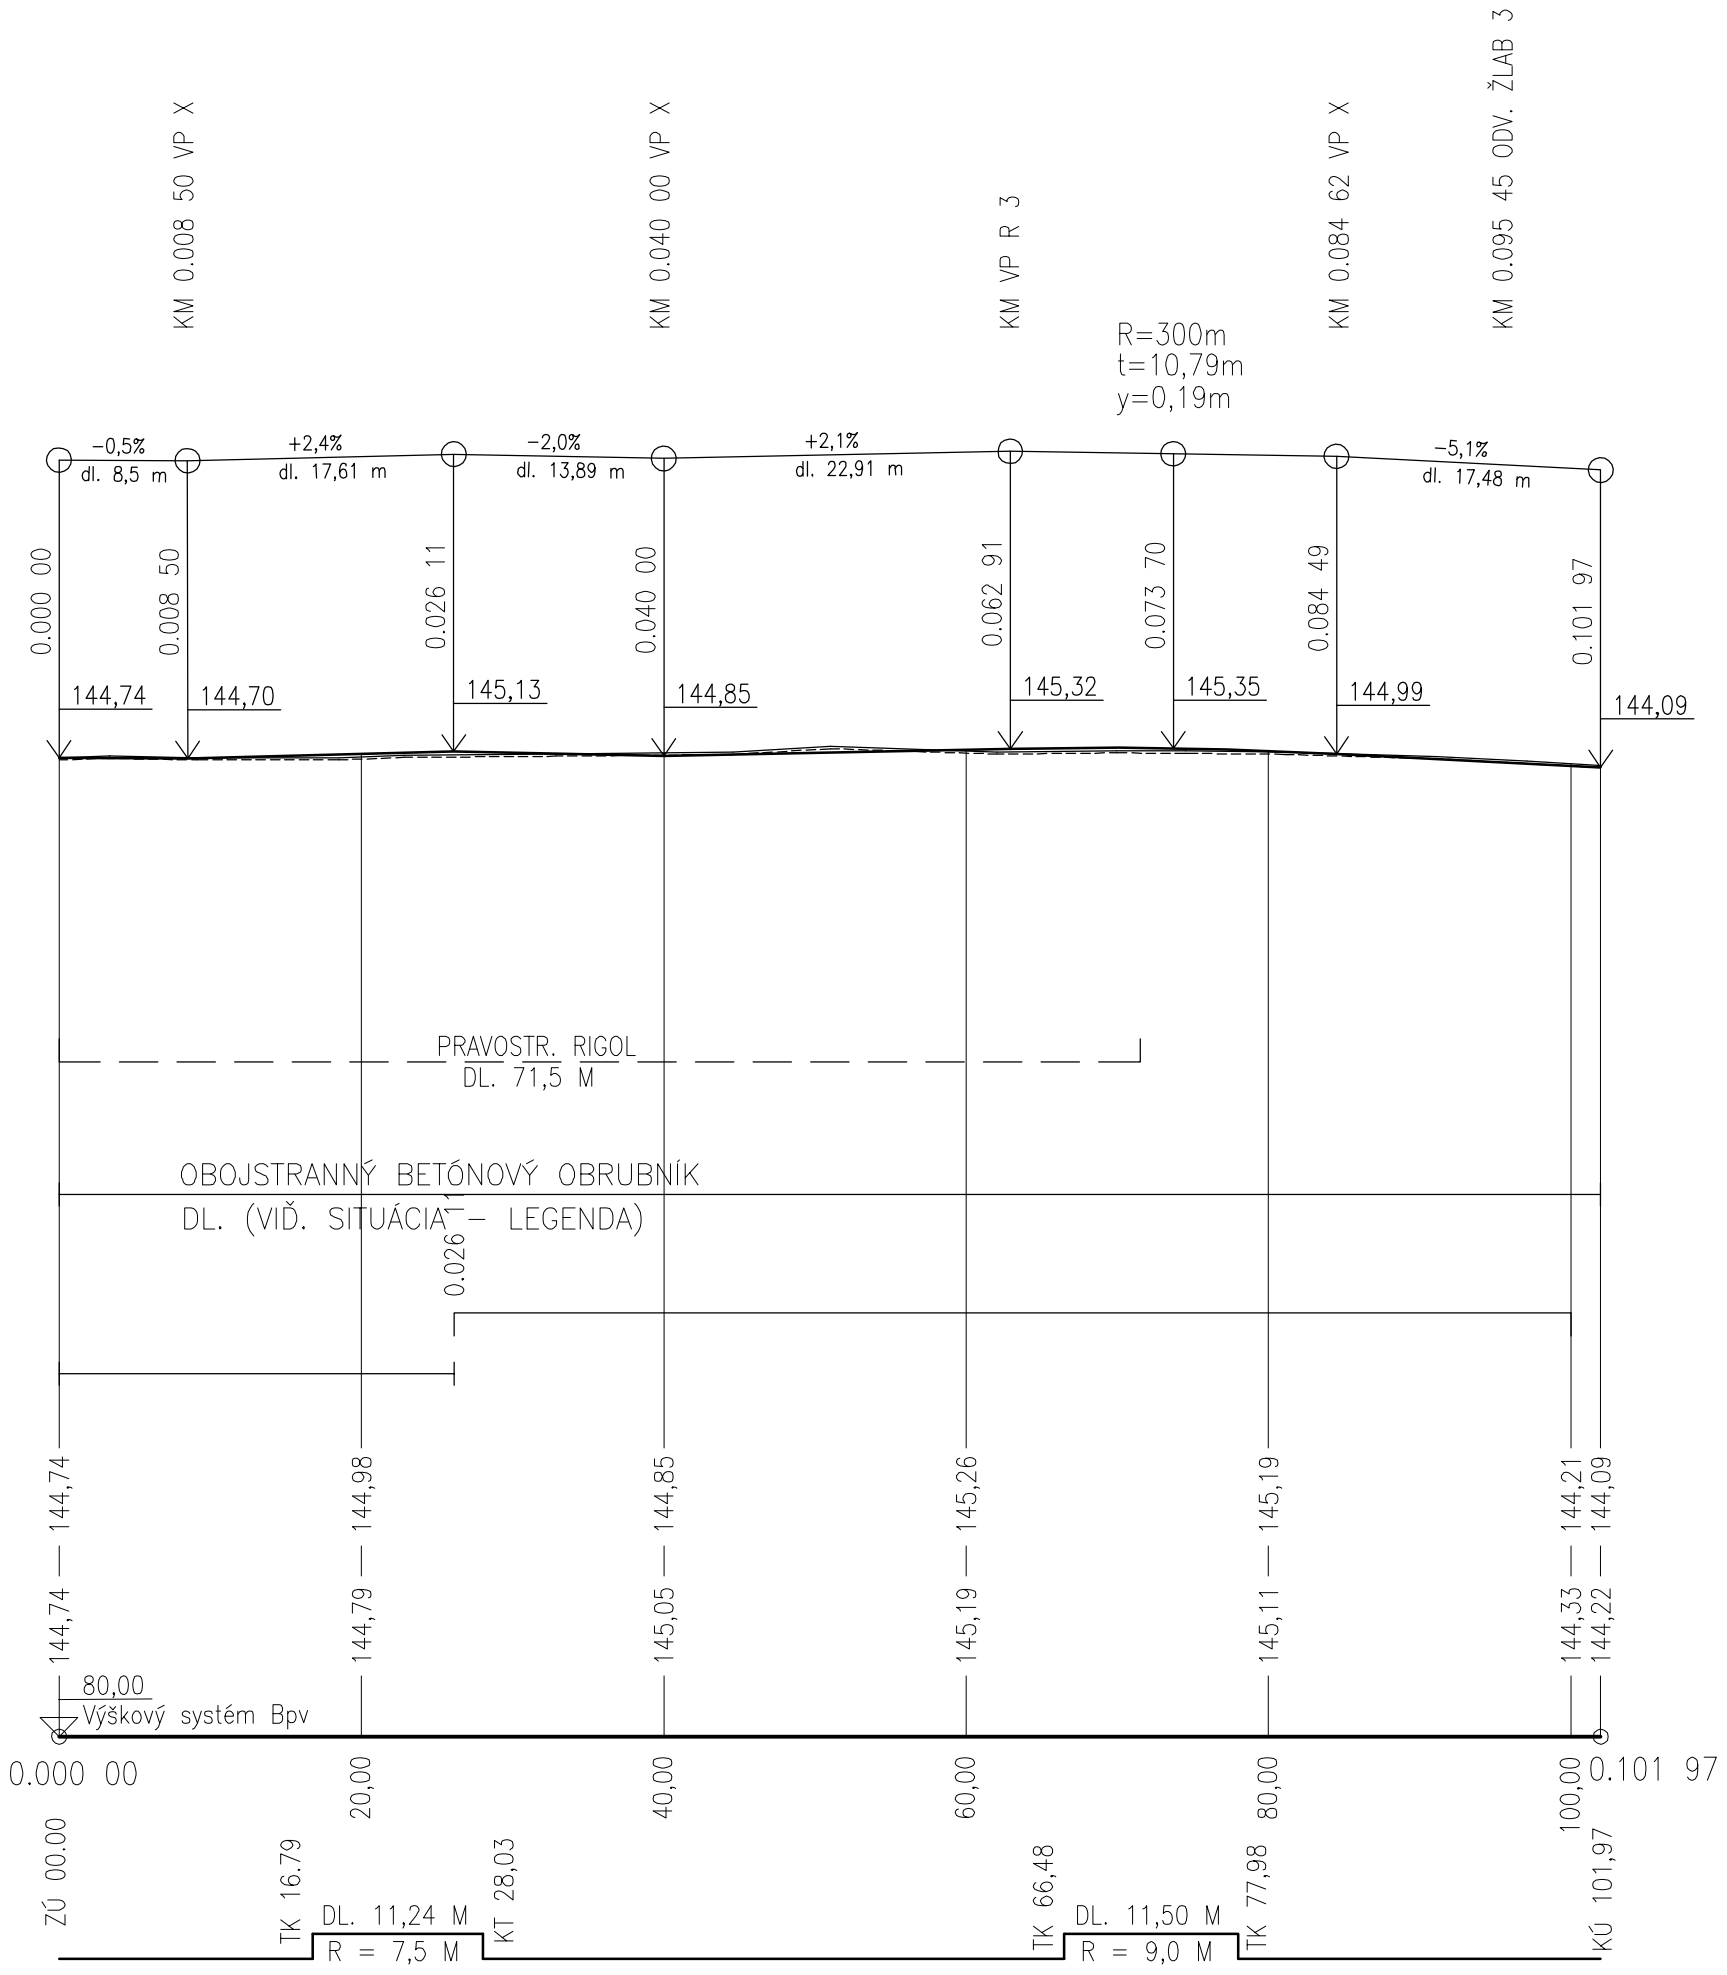


- NEODDELITELNOU SÚČASŤOU PROJEKTOVEJ DOKUMENTÁCIE JE VÝKRESOVÁ ČASŤ, SPRÁVA A VÝKAZ VÝMER.
- DODÁVATEĽ STAVBY MUSÍ PREŠTUDOVAŤ CELÚ PROJEKTOVÚ DOKUMENTÁCIU. V PRÍPADE ZISTENIA NEDOSTATKOV NA NE UPOZORNÍ
- PRED KAŽDÝM REALIZAČNÝM PROCESOM PREŠTUDOVAŤ DOTKNUTÉ, SÚVISIACE ČASTI PROJEKTOVEJ DOKUMENTÁCIE.
- DODÁVATEĽ MUSÍ DODRŽAŤ PLATNÉ VYHLÁŠKY A STN. PREŠTUDOVAŤ DOTKNUTÉ, SÚVISIACE ČASTI PROJEKTOVEJ DOKUMENTÁCIE.

**±0,000 = 145,920 m n.m.**


ISPO spol. s r.o.
inžinierske stavby
Slovenská 86, 080 01 Prešov
Tel.,Fax : 051/746 36 95, 746 36 99


| ZOD. PROJ.: | VYPRACOVAL : | KRESLIL : | KONTROLOVAL: | PREDSEDA SPOLOČNOSTI: |
|---|---|---|---|---|
| ING.OCHOTNÍCKY | ING.KOSTELNÍK | ING.KOSTELNÍK | ING.ANTOL | ING.ANTOL |

| | | | |
|---|---|---|---|
| KRAJ : PREŠOVSKÝ | | DÁTUM: | 04/2012 |
| OBJEDNÁVATEĽ : MINISTERSTVO VNÚTRA SR, PRIBINOVA 2, 812 72 BRATISLAVA | | STUPEŇ: | DRS |
| STAVBA : | "VRANOV NAD TOPLOU OR PZ, REKONŠTRUKCIA BUDOVY PRE OR" | Č. ZÁKAZKY: | 2429/2010 |
| | | PROFESIA: | ASR |
| OBJEKT : | SO 202-SPEVNENÉ PLOCHY A KOMUNIKÁCIE | MIERKA: | Č.PRÍLOHY: |
| OBSAH : | VETVA "C" – POZDĽŽNY REZ | 1:500/100 | 9 |