



PÔDORYS SCHODISKA, M=1:50

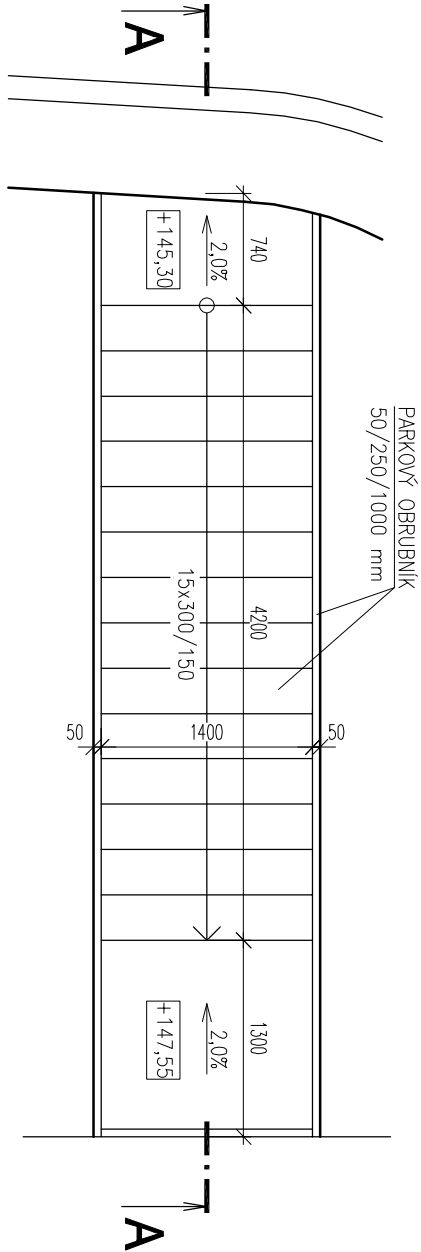

REZ A-A, M=1:50

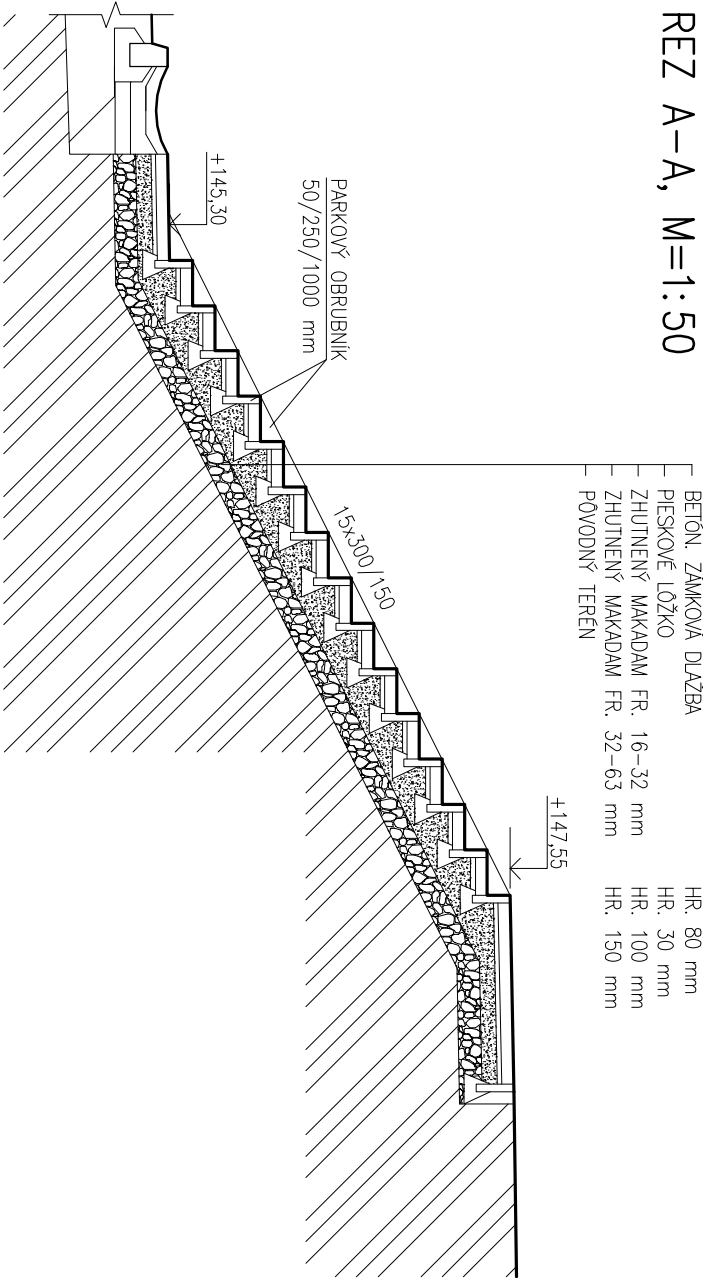

LEGENDA HMŤ:

- ZHUTNENÉ ŠTRKOVÉ LÔŽKO FR. 32-63
- ZHUTNENÉ ŠTRKOVÉ LÔŽKO FR. 16-32
- PŮVODNÝ TERÉN

POZNÁMKA:

- NÁŠLAPNÁ VRSTVA PRÍSTUPOVÉHO CHODNIKA BUDE Z BETÓNOVEJ ZÁMKOVEJ DLAŽBY HR. 80 mm - 9,5 m²
- LEMOVANIE STUPŇOV JEDNOTLIVÝCH SCHODOV VTVORÍ Z PARKOVÝCH OBRUBNÍKOV 50/250/1000 mm - 36 m

±0,000=147,72 m n.m.

| | | | | | |
|---------------------------------------------------------------------|----------------|--------------|--------------|-----------------------------|------------|
| ISPO | | | | spol. s r. o. | |
| Inžinierske stavby | | | | Slovenské 86, 080 01 Prešov | |
| Tel.: 051/77723 107, 723 098, Fax: 051/7710 513 | | | | | |
| ZOD. PROJ.: | VYPRACOVAL: | KRESLIL: | KONTROLOVAL: | PREDESDA SPOLOČNOSTI: | |
| ING. OCHOŤNICKÝ | ING. KOSTELNÍK | ING. MIŠENKO | ING. ANTOL | ING. ANTOL | |
| | | | | | |
| KRAJ : PREŠOVSKÝ | | | | DÁTUM : | 04/2012 |
| OBJEDNÁVATEL: MINISTERSTVO VNÚTRA SR, PRÍBNOVA 2, 812 72 BRATISLAVA | | | | FORMÁT : | 2x A4 |
| STAVBA : "VRANOV NAD TOPLOU OR PZ, REKONŠTRUKCIA BUDOVY PRE OR" | | | | STUPEŇ : | RDS |
| OBJEKT : | | | | Č. ZAKAZKY: | 2429/2010 |
| SO 202 - SPEVNENÉ PLOCHY A KOMUNIKÁCIE | | | | MIERKA: | 1:50 |
| OBSAH : | | | | Č. PRÍLOHY: | Č. SPRÁVY: |
| SCHODISKO "B" | | | | 16 | |