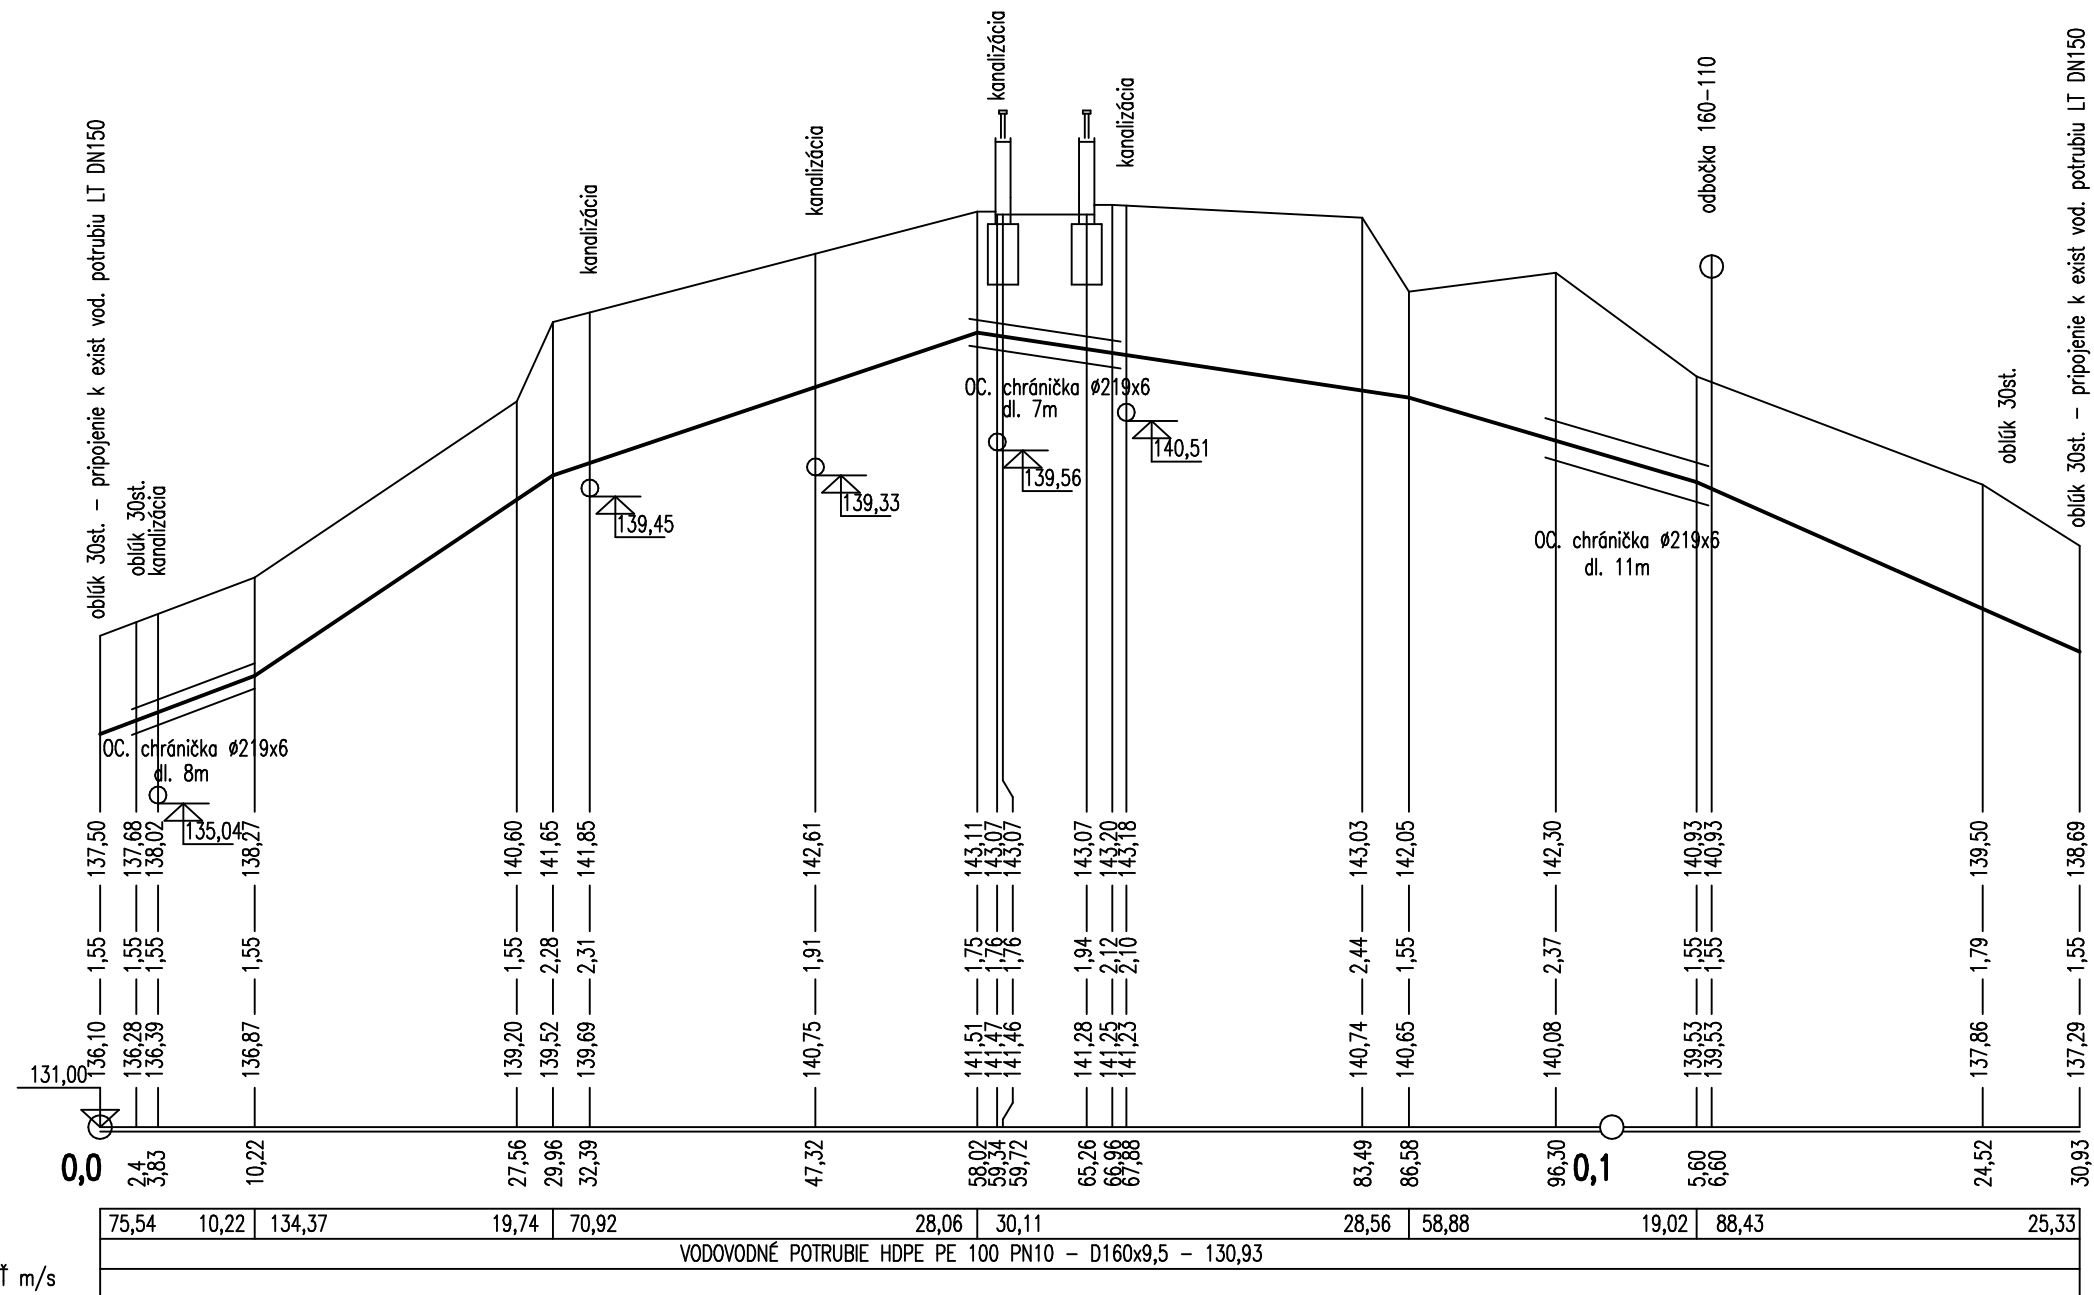


DRUH POVRCHU  
VZDIALENOSŤ  
VZDIALENOSŤ ŠÁCHT  
ŠACHTY

PRELOZKA VODOVODU											
CESTNÁ KOMUNIKÁCIA		TRÁVNATÝ POVRCH	PARKOVISKO	ZELENÝ PÁS	CHODNÍK SO SCHODISKOVÝMI STUPŇAMI	ZELENÝ PÁS	PARKOVISKO	TRÁVNATÝ POVRCH	CESTNÁ KOMUNIKÁCIA		
	10,22	19,74	28,06	1,7	5,54	1,7	16,53	10,22	9,30	18,92	
3,0	12,25	103,60							21,33	3,0	

### L3

L2 L1

**spol. s r. o.**

Slovenská 86, 080 01 Prešov  
Tel.: 051/7723 107, 723 098, Fax: 051/7710 513

ZOD. PROJ.:	VYPRACOVAL:	KRESLIL:	KONTOLEOVAL:	PREDSEDA SPOLOČNOSTI:
ING. OCHOTNICKÝ	ING. ŠLOSÁROVÁ		ING. ANTOL	ING. ANTOL
KRAJ : PREŠOVSKÝ				DÁTUM : 04/2012
OBJEDNÁVATEL : MINISTERSTVO VNÚTRA SR, PRÍBINOVA 2, 812 72 BRATISLAVA				STUPEŇ : RDS
STAVBA : "VRANOV NAD TOPLOU OR PZ, REKONŠTRUKCIA BUDOVY PRE OR"				Č. ZÁKAZKY: 2429/2010
OBJEKT : SO 306 – PRELOŽKA VEREJNÉHO VODOVODU				Č. PRÍLOHY:
OBSAH : POZDĽŽNÝ PROFIL				03

03