


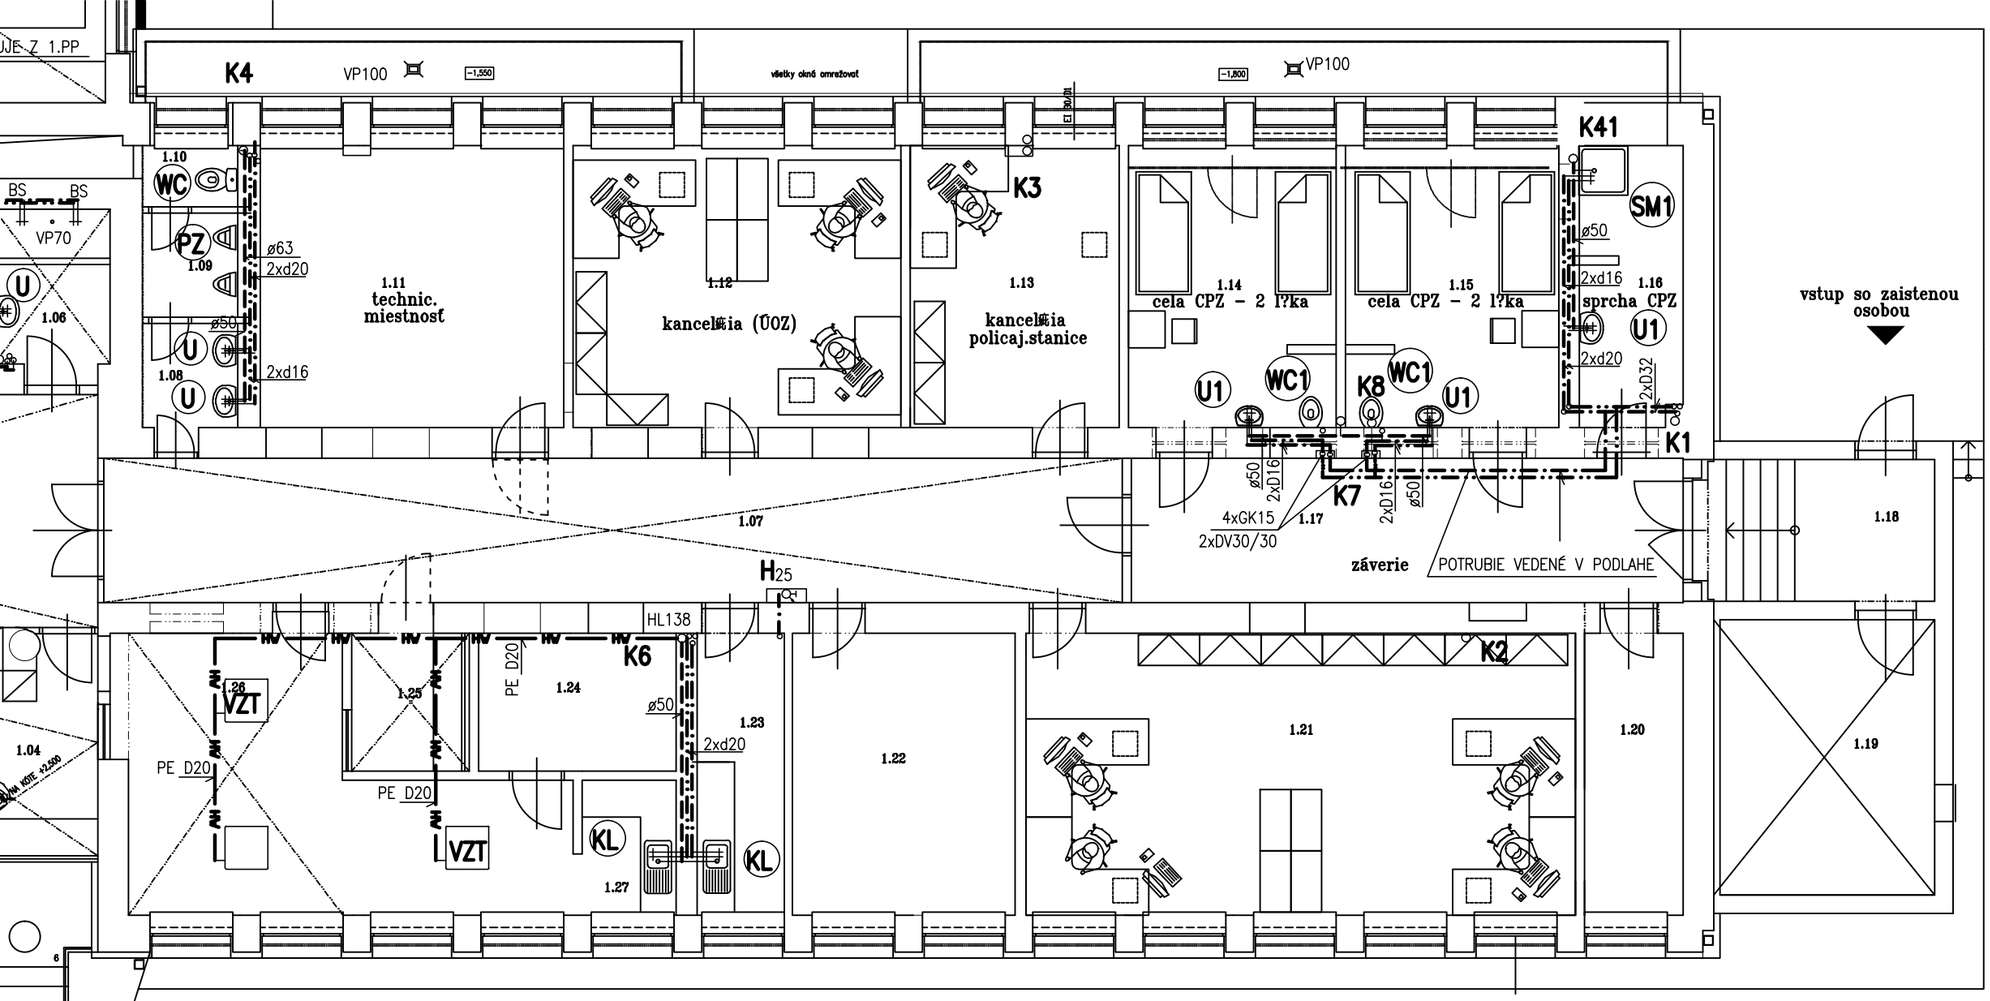


## SO 101 – ADMINISTRATÍVNA BUDOVA, "PRAVÉ KRÍDLO"

| | |
|---|---|
| 1.01 | VONKAJŠIE SCHODISKO |
| 1.02 | ZÁDVERIE |
| 1.03 | VESTIBUL |
| 1.04 | INFORMÁTOR |
| 1.05 | EXIST.VNÚTORNÁ RAMPA |
| 1.06 | UMYVÁREŇ |
| 1.07 | CHODBA |
| 1.08 | PREDSIEŇ WC MUŽI |
| 1.09 | WC MUŽI |
| 1.10 | WC MUŽI |
| 1.11 | TECHNICKÁ MIESTNOSŤ |
| 1.12 | KANCELÁRIA (ÚOZ) |
| 1.13 | KANCELÁRIA POLICAJ.STANICE |
| 1.14 | CELA CPZ –2 LÔŽKA |

| | |
|---|---|
| 1.15 | CELA CPZ –2 LÔŽKA |
| 1.16 | SPRCHA CPZ |
| 1.17 | ZÁDVERIE |
| 1.18 | ZÁVETRIE |
| 1.19 | PRIESTOR NA VYCHÁDZKU CPZ |
| 1.20 | SKLAD CPZ |
| 1.21 | KANCELÁRIA (ÚOZ) |
| 1.22 | VÝSLUCH. MIESTNOSŤ |
| 1.23 | KUCHYNKA |
| 1.24 | SKLAD ZBRANÍ |
| 1.25 | MIESTN. PRE ZADRŽANÝCH |
| 1.26 | STÁLA SLUŽBA |
| 1.27 | KUCHYNKA |

HV — HV — POTRUBIE PRE ODVOD KONDENZÁTU – PE – VÝŠKU OSADENIA POTRUBIA UPRESNIŤ PO OSADENÍ KLIMATIZAĆNÝCH JEDNOTIEK

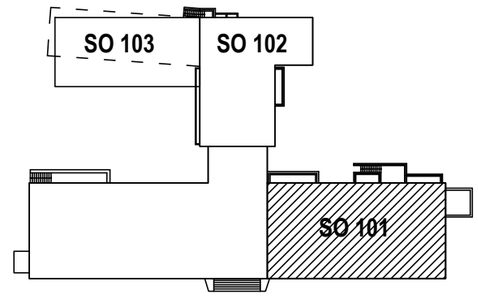VZT JEDNOTKA VZDUCHOTECHNIKY (KLIMATIZÁCIE)

HL 138 ZÁPACHOVÝ UZÁVER PRE PRIPOJENIE VZT JEDNOTIEK

**SO 101 - ADMINISTRATÍVNA BUDOVA, "PRAVÉ KRÍDLO"**
**SO 102 - ADMINISTRATÍVNA BUDOVA, "ZADNÉ KRÍDLO"**
**SO 103 - ADMINISTRATÍVNA BUDOVA, "PRÍSTAVBA"**

**±0,000=145,92 m n.m.**

# ZDRAVOTECHNIKA


ISPO spol. s r. o.
inžinierske stavby
Slovenská 86, 080 01 Prešov
Tel.: 051/7723 107, 723 098, Fax: 051/7710 513


| ZOD. PROJ.: | VYPRACOVAL: | KRESLIL: | KONTROLOVAL: | PREDSEDA SPOLOČNOSTI: |
|---|---|---|---|---|
| ING.OCHOTNICKÝ | ING.ŠLOSÁROVÁ | | ING.ANTOL | ING.ANTOL |

| | | | |
|---|---|---|---|
| KRAJ : | PREŠOVSKÝ | DÁTUM : | 12/2011 |
| OBJEDNÁVATEL : | MINISTERSTVO VNÚTRA SR, PRIBINOVA 2, 812 72 BRATISLAVA | PROFESIA : | ZTI |
| STAVBA : | VRANOV NAD TOP'LOU OR PZ, REKONŠTRUKCIA BUDOVY PRE POTREBY OR | STUPEŇ : | DSP |
| | | Č. ZÁKAZKY: | 2429/2010 |
| | | MIERKA: | 1:100 |
| OBJEKT: | SO 101 – ADMINISTRATÍVNA BUDOVA, "PRAVÉ KRÍDLO" | Č.PRÍLOHY: | Č.SÚPRAVY: |
| OBSAH: | PÔDORYS I.NP, NOVÝ STAV | 04 | |