


- LEGENDA:**
- (A)** - HYDROIZOLAČNÁ "PVC" FÓLIA "FLAGON SR" HR.1,5MM
 - (B)** - OCHRANNÁ A SEPARAČNÁ VRSTVA,TEXTÍLIA "GEOFILTEX 300G/M2"
 - (C)** - DODATOČNÉ ZATEPLENIE STRECHY,TEPELNOIZOLAČNÉ DOSKY "NOBASIL SPU",HR. 120MM
 - (D)** - PAROZÁBRANA-ASFALTOVÝ IZOLAČNÝ PÁS "FOALBIT S", SPOJE NATAVIT, POSÝPOVÁ STRANA NA SPODNÚ STRANU
 - (E)** - JESTVUJÚCE VRSTVY KONSTRUKCIE STRECHY (ŽIVICNÁ KRYTINA,CEMENT. POTER,SKVÁROBETÓN)
 - (K1)** - POLKRUHOVÉ ODKVAPOVÉ ŽLABY D=160,R.S.=333,HR. 0,7MM
 - (K2)** - DAŽDOVÉ ZVODY D=100,R.S.=333,HR. 0,6MM
 - (K3)** - OPLECHOVANIE ATIKY RŠ=500MM,HR. 0,7MM
 - (K4)** - ODKVAPOVÉ ŽLABY D=120,R.S.=250,HR. 0,6MM
 - (K5)** - DAŽDOVÉ ZVODY D=75,R.S.=250,HR. 0,6MM

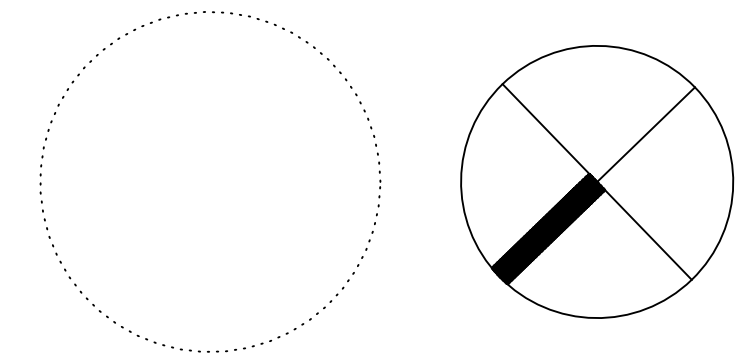

PARE ČÍSLO:

ZODPOVEDNÝ PROJEKTANT:	ING.TIBOR PETRIK,AUT.ING.		
VYPRACOVAL:	ING.TIBOR PETRIK,AUT.ING.		
KRESLIL:	ING.TIBOR PETRIK,AUT.ING.		
INVESTOR:	SPRÁVA ŠTÁTNÝCH HMOTNÝCH REZERV SR PRAŽSKÁ 29, BRATISLAVA	ČASŤ: D DIEL: D1-ASR	ARCH.ČÍSLO: 09/2008
STAVBA:	REKONŠTRUKCIA STIECH SKLADOV "SŠHR SR" ZÁVODU "BOROVINA", RIEČNA 258, VÍGLAŠ - SKLAD "A2"	ÚČEL:	PROJEKT PRE "SP"
VÝKRES:	PÓDORYS STRECHY	MIERKA:1:100 KÓTOVANÉ V MMI	FORMÁT: 12 X A4 A-01