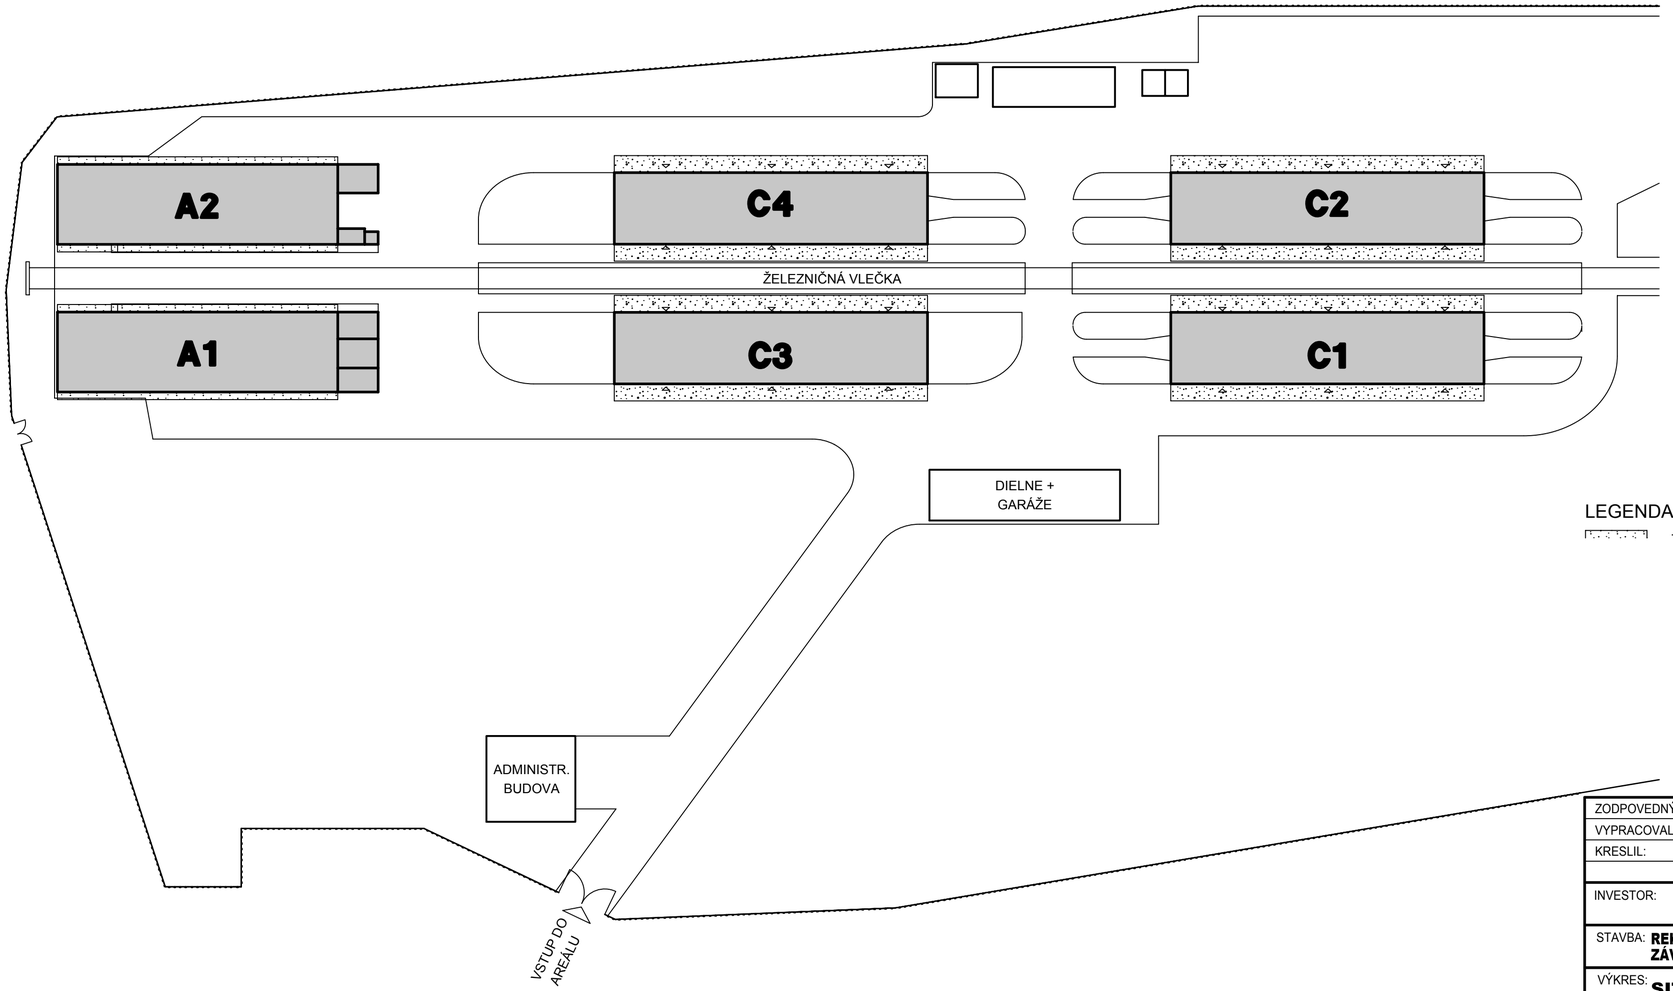

LEGENDA:

-POŽIARNE NEBEZPEČNÝ PRIESTOR

PARÉ ČÍSLO:

ZODPOVEDNÝ PROJEKTANT:	ING.TIBOR PETRÍK,AUT.ING.		
VYPRACOVAL:	ING.PAVOL FEDORKO ,AUT.ING.		
KRESLIL:	ING.PAVOL FEDORKO ,AUT.ING.		
INVESTOR: SPRÁVA ŠTÁTNYCH HMOTNÝCH REZERV SR PRAŽSKÁ 29, BRATISLAVA		ČASŤ: B1 DIEL: -	ARCH.ČÍSLO:
			DÁTUM: 09/2008
STAVBA: **REKONŠTRUKCIA STRIECH SKLADOV "SŠHR SR" ZÁVODU "BOROVINA", RIEČNA 258, VÍGĽAŠ**			ÚČEL: PROJEKT PRE "SP" FORMÁT: 4 X A4
VÝKRES: **SITUÁCIA - POŽIARNA OCHRANA**			MIERKA: **1:1000** **01**

V/Š = 297.0 / 670.0 (0.20m)

Allplan 2006