



REZ A-A
M=1:25

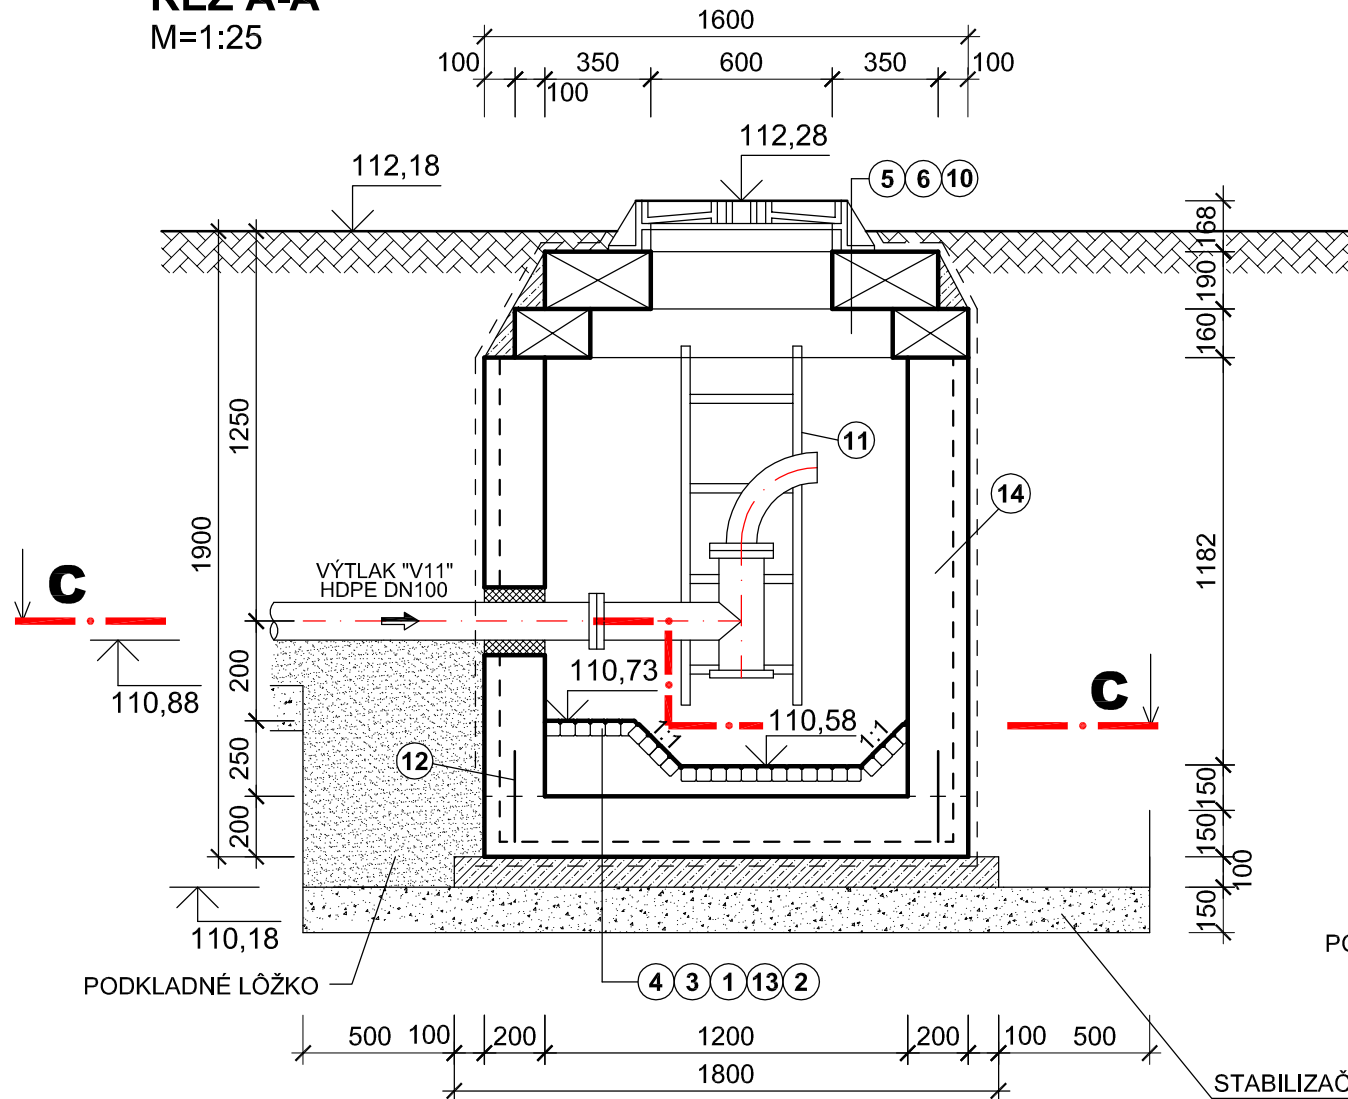

REZ B-B
M=1:25

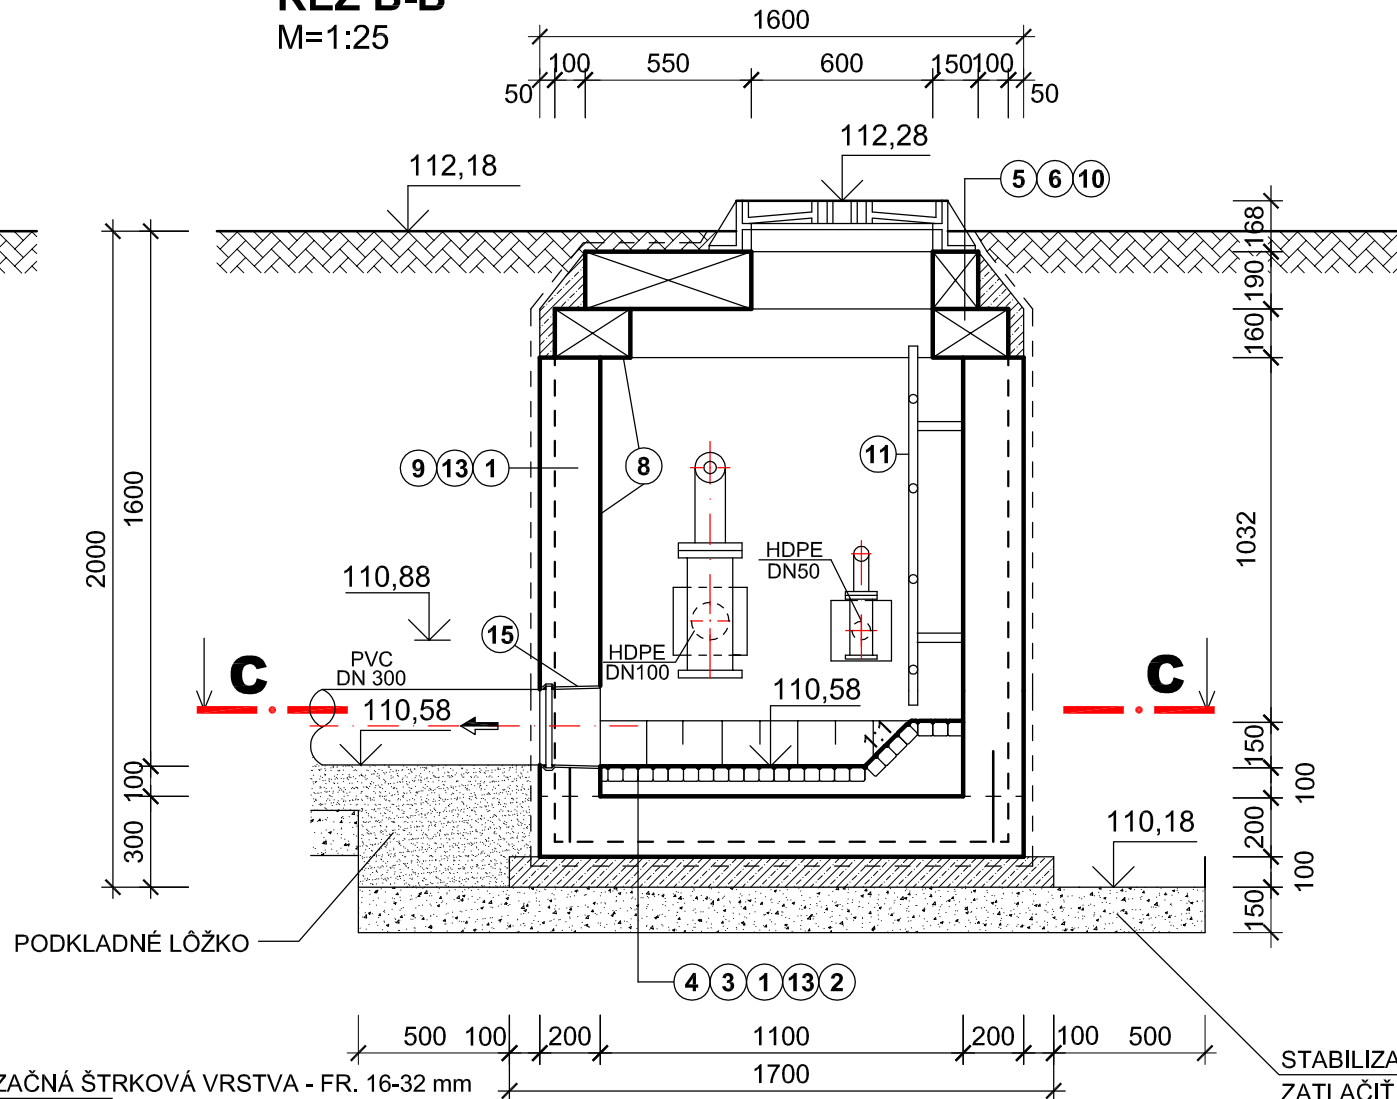

LEGENDA

P.Č.	POPIS
1	ŽELEZOBETÓN HV4-C16/20 (S KONŠTRUKČNOU VÝSTUŽOU - KARI SIET')
2	PODKLADNÝ BETÓN C12/15
3	VÝPLŇOVÝ BETÓN C12/15
4	DLAŽOBNÉ KOCKY MOZAIKOVÉ 50x50x50 DO CEM. MALTY
5	STROPNÁ DOSKA TZD 2-150/150, 1ks
6	PRECHODOVÁ DOSKA TZD 14-130, 1ks
7	OTVOR Ø245 a Ø200 - PO OSADENÍ POTRUBIA VODOTESNE ZABETÓNOVAŤ
8	VYSPRAVENIE A ZATRETIE CEMENTOVOU MALTOU
9	NÁTER 2xSA10
10	LIATINOVÝ POKLOP Ø600, TRIEDA D400
11	OCELOVÝ REBRIK, 1 ks, ŽIAROVO POZINKOVANÝ
12	TESNIACI PLECH 300/2mm
13	KARI SIET' Ø8/150-Ø8/150
14	ŠACHTOVÁ VLOŽKA - OSADIŤ PRI BETONÁŽI ŠACHTY
15	ŠACHTOVÁ PRECHODKA PRE POTRUBIE PVC DN 300

PÔDORYSNÝ REZ C-C
M=1:25


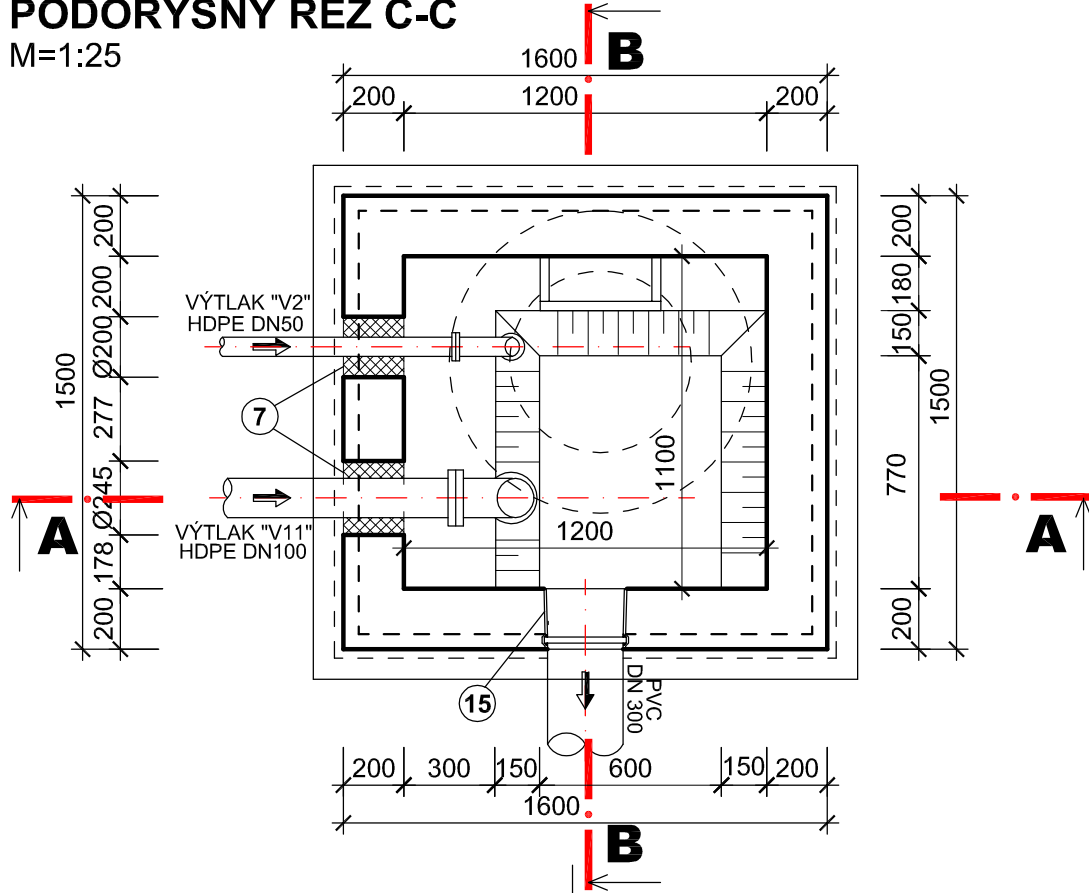


SCHÉMA KLADENIA VÝTL. POTRUBÍ
M=1:25

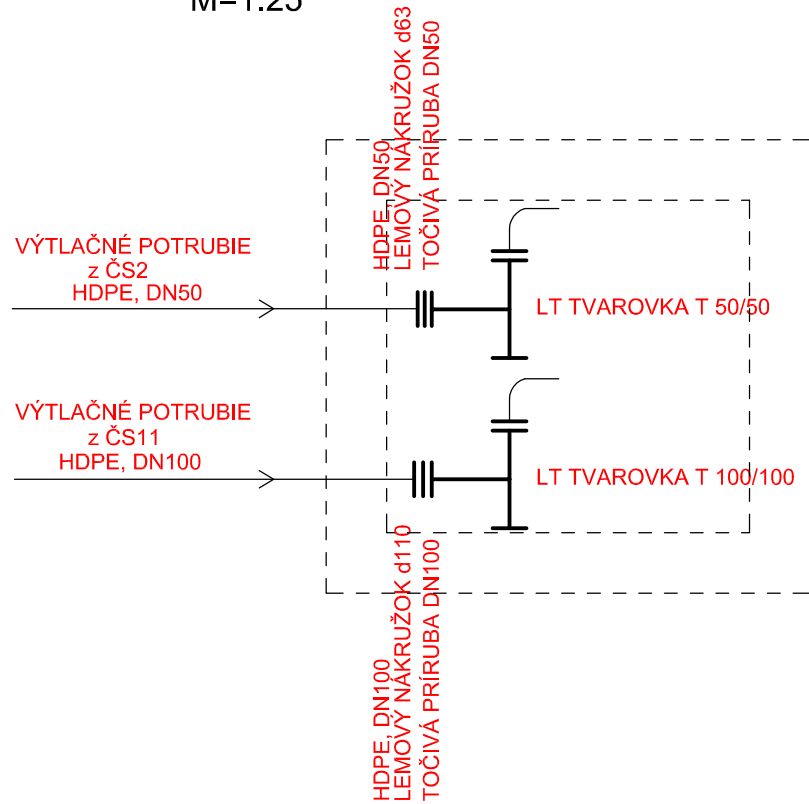

Balt po vyrovnaní

Hydrocoop spoločnosť s r.o. Bratislava		
vypracoval : ING. STRELEC	zodp. projektant : ING. PAPP	HIP : ING. REPÍK
kreslil : HDC	kontrola : ING. NEUBAUER	obstarávateľ : KomVak a.s. Komárno
akcia : ODKANALIZOVANIE OBCI DOLNÉHO ŽITNÉHO OSTROVA STAVBA 6 ZLATNÁ na OSTROVE - KANALIZÁCIA A SPOLOČNÁ ČOV PROJEKT STAVBY PRE REALIZÁCIU		formát : 3 A4 dátum : 04/2011 stupeň : RP arch. č. : 31 220 zák. číslo : 09 - 12 203 mierka : 1:25
príloha : E. DOKUMENTÁCIA STAVEBNÝCH OBJEKTOV SO06.1 SPLAŠKOVÁ KANALIZÁCIA TLMIACA ŠACHTA		číslo prílohy : E.1.1.6.6