




SITUÁCIA
M=1:1000

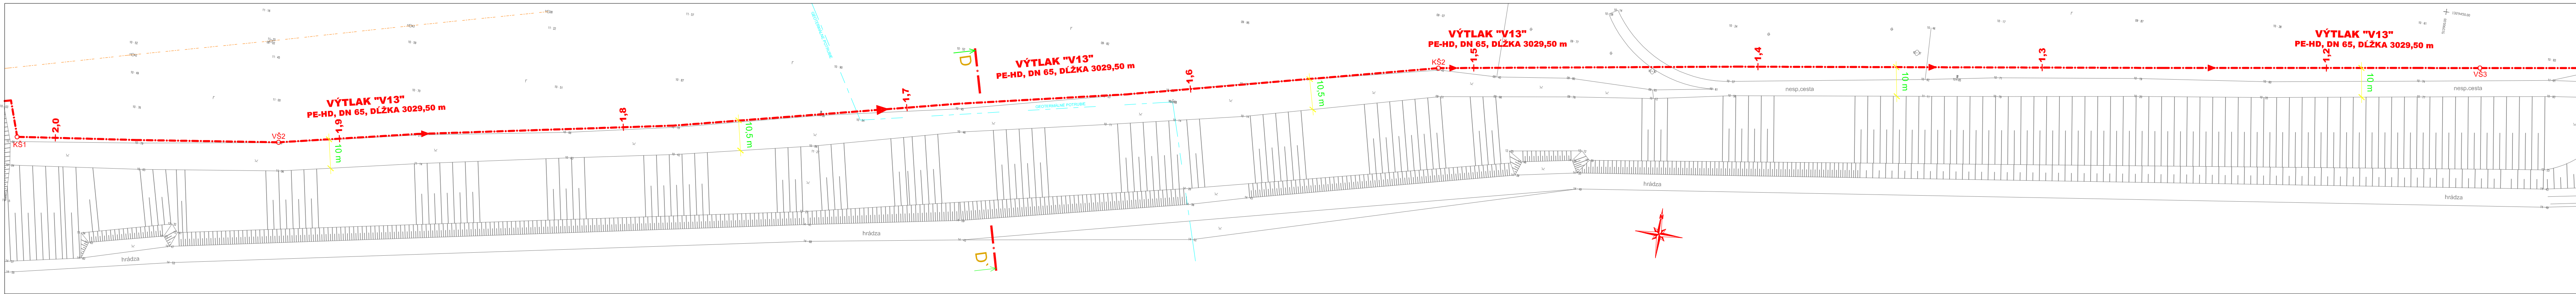


KRIŽOVANIE S KANÁLOM LEL - ZLATNÁ km 0,300
REZ B-B'
M=1:50

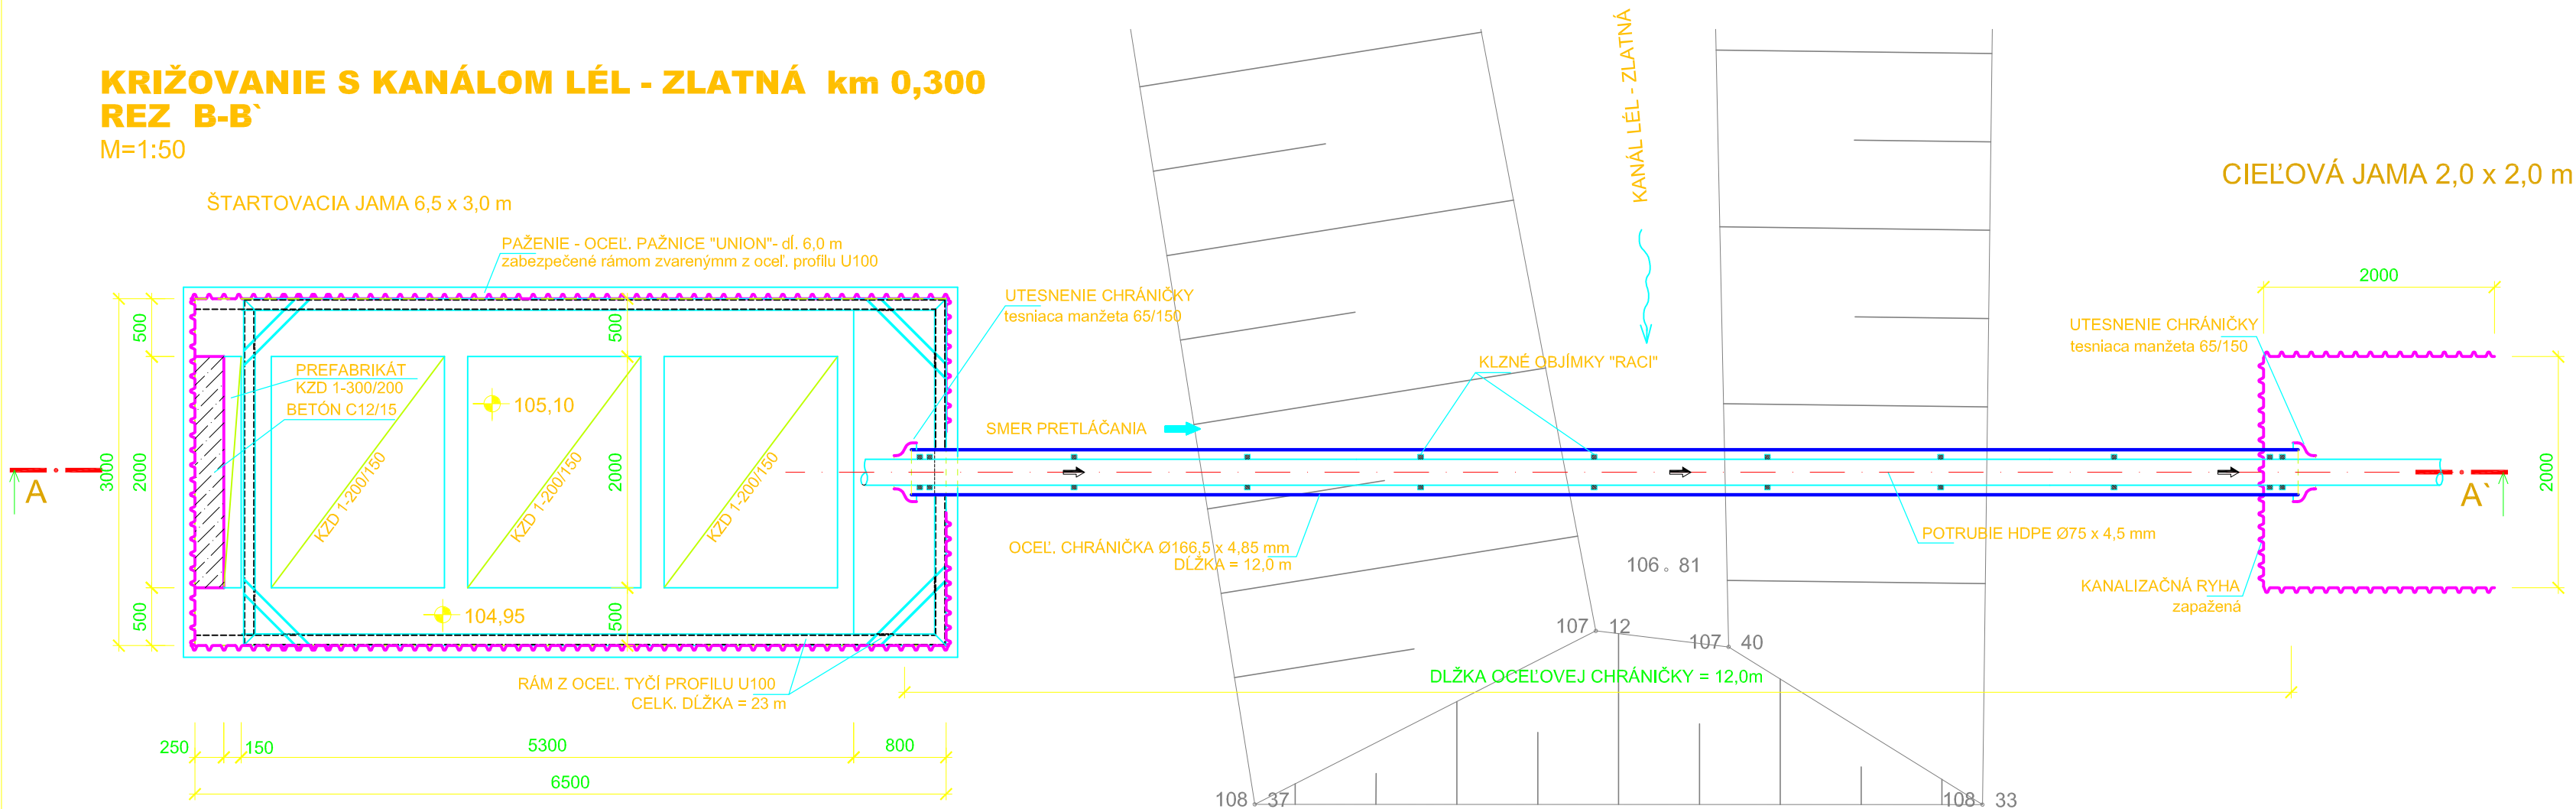


REZ C-C'
M=1:25

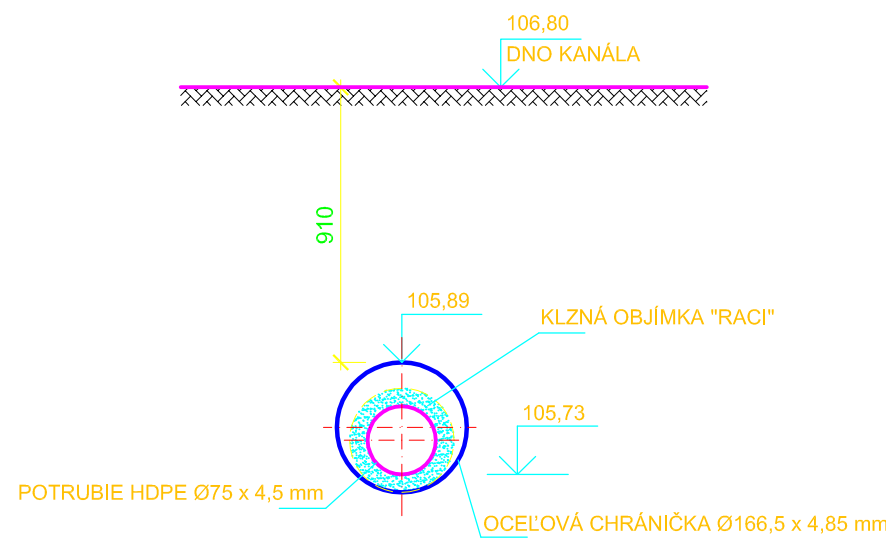


CHARAKTERISTICKÝ REZ D-D'
VÝTL. POTRUBIE "V13" V SÚBEHU S HRÁDZOU
M 1:100

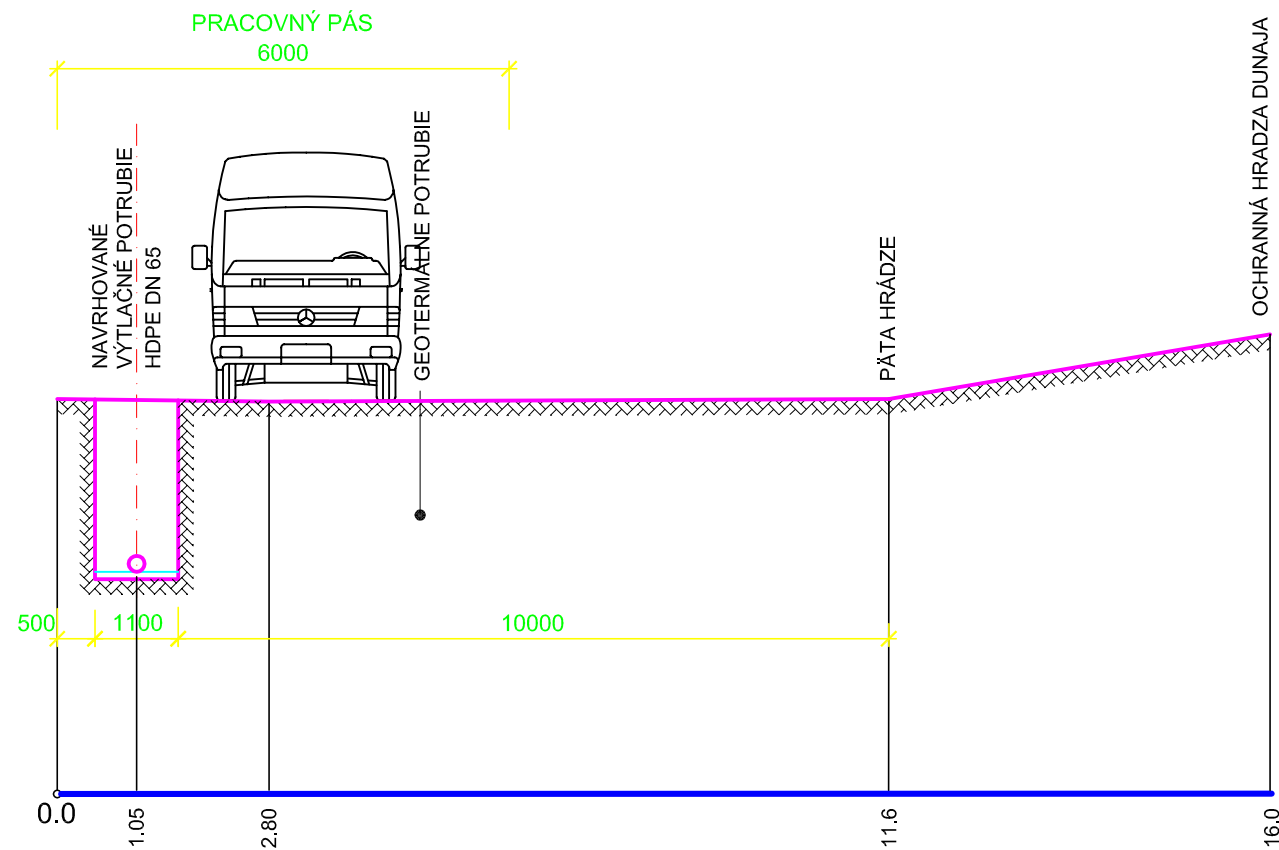

REZ A-A'
M=1:50

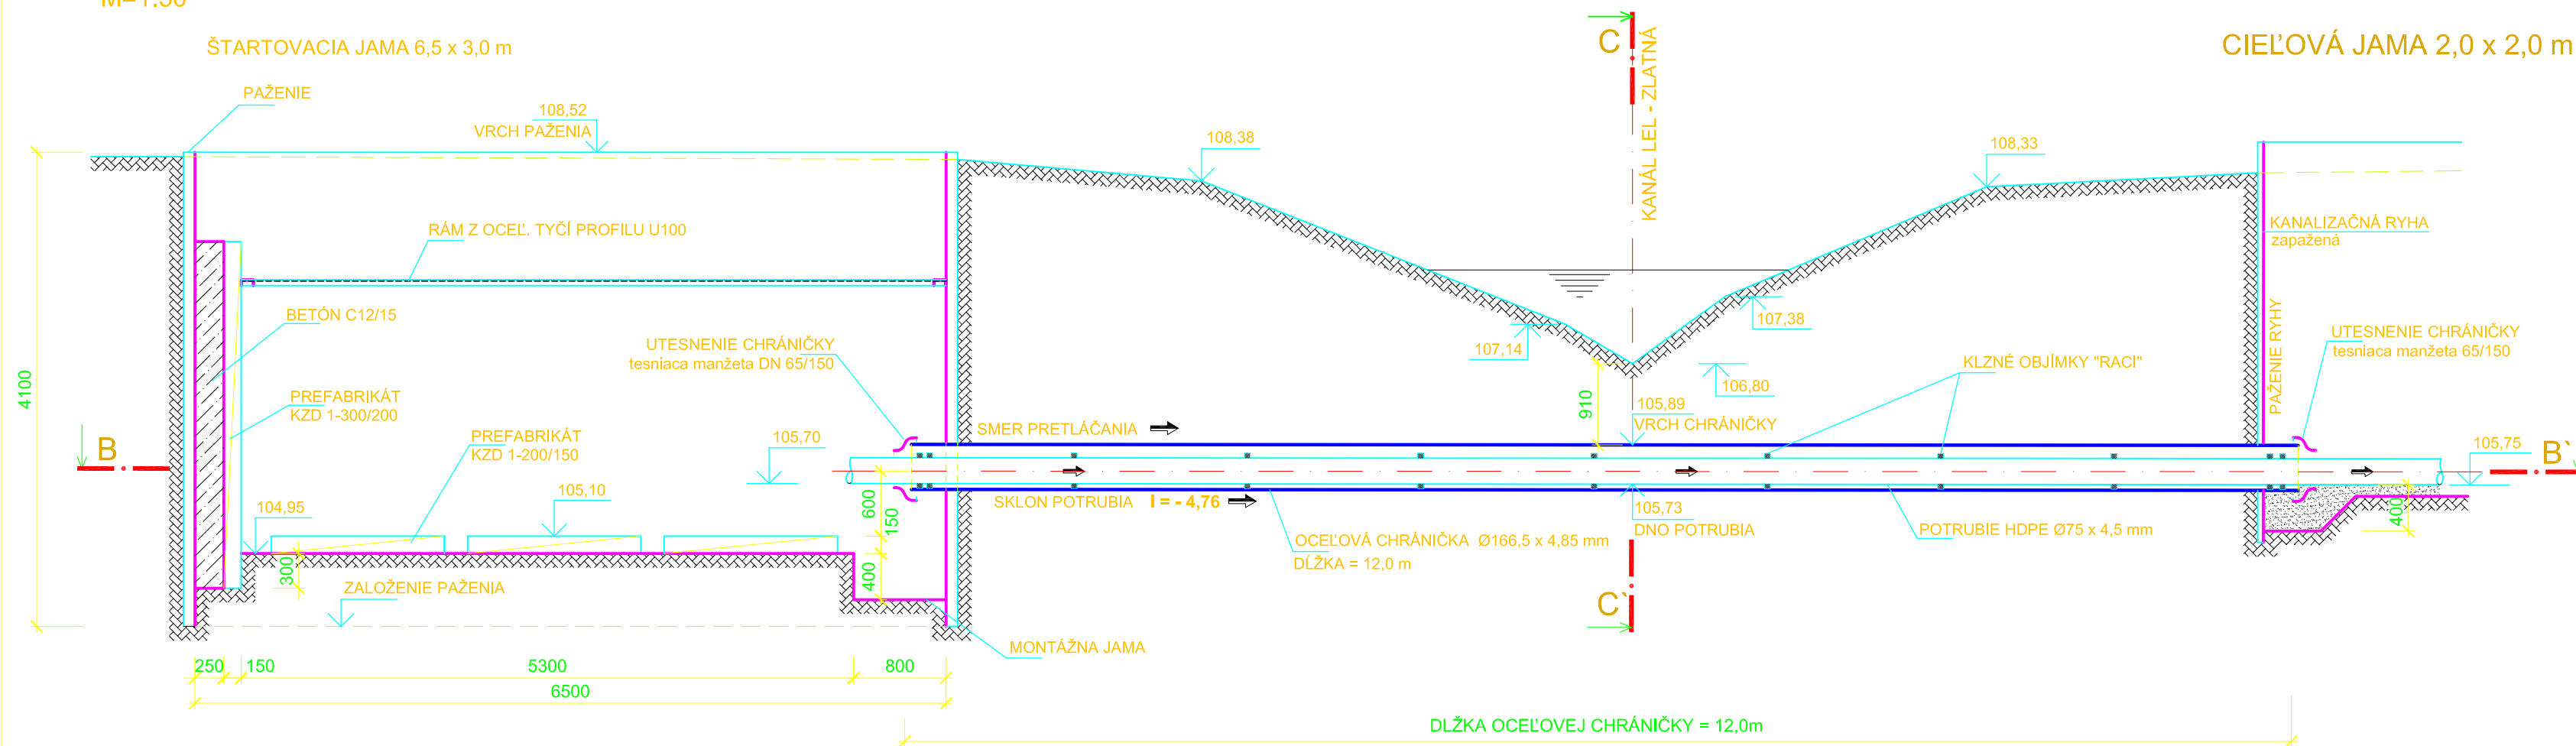

ULOŽENIE POTRUBIA HDPE Ø 75 x 4,5 mm
V OC. CHRÁNIČKE Ø166,5 x 4,85 mm
M=1:10

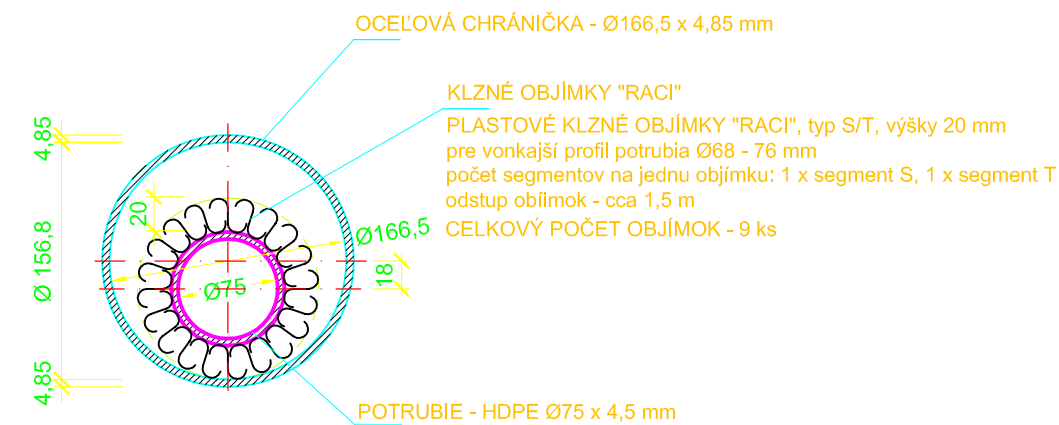

Balt po vyrovnaní		Hydrocoop spoločnosť s r.o. Bratislava	
vypracoval: ING. STRELEC	odp. projektant: ING. PAPP	HÍP: ING. REPÍK	
kreslil: HDC	kontrola: ING. NEUBAUER	objedávateľ: KomVak a.s. Komárno	
ODKANALIZOVANIE OBCÍ DOLNÉHO ŽITNÉHO OSTROVA STAVBA 6 ZLATNÁ na OSTROVE - KANALIZÁCIA A SPOLOČNÁ ČOV PROJEKT STAVBY PRE REALIZÁCIU		formát: 10 A4 dátum: 04/2011 stupeň: RP arch. č.: 31 220 zák. číslo: 09 - 12 203 mierka: 1:100, 1:50, 1:25, 1:10 číslo prílohy:	
E. DOKUMENTÁCIA STAVEBNÝCH OBJEKTOV SO06.1 SPLAŠKOVÁ KANALIZÁCIA KRIŽOVANIE A SÚBEH S VODNÝM TOKOM		E.1.1.8.2	