



PÓDORYS  
M = 1 : 100

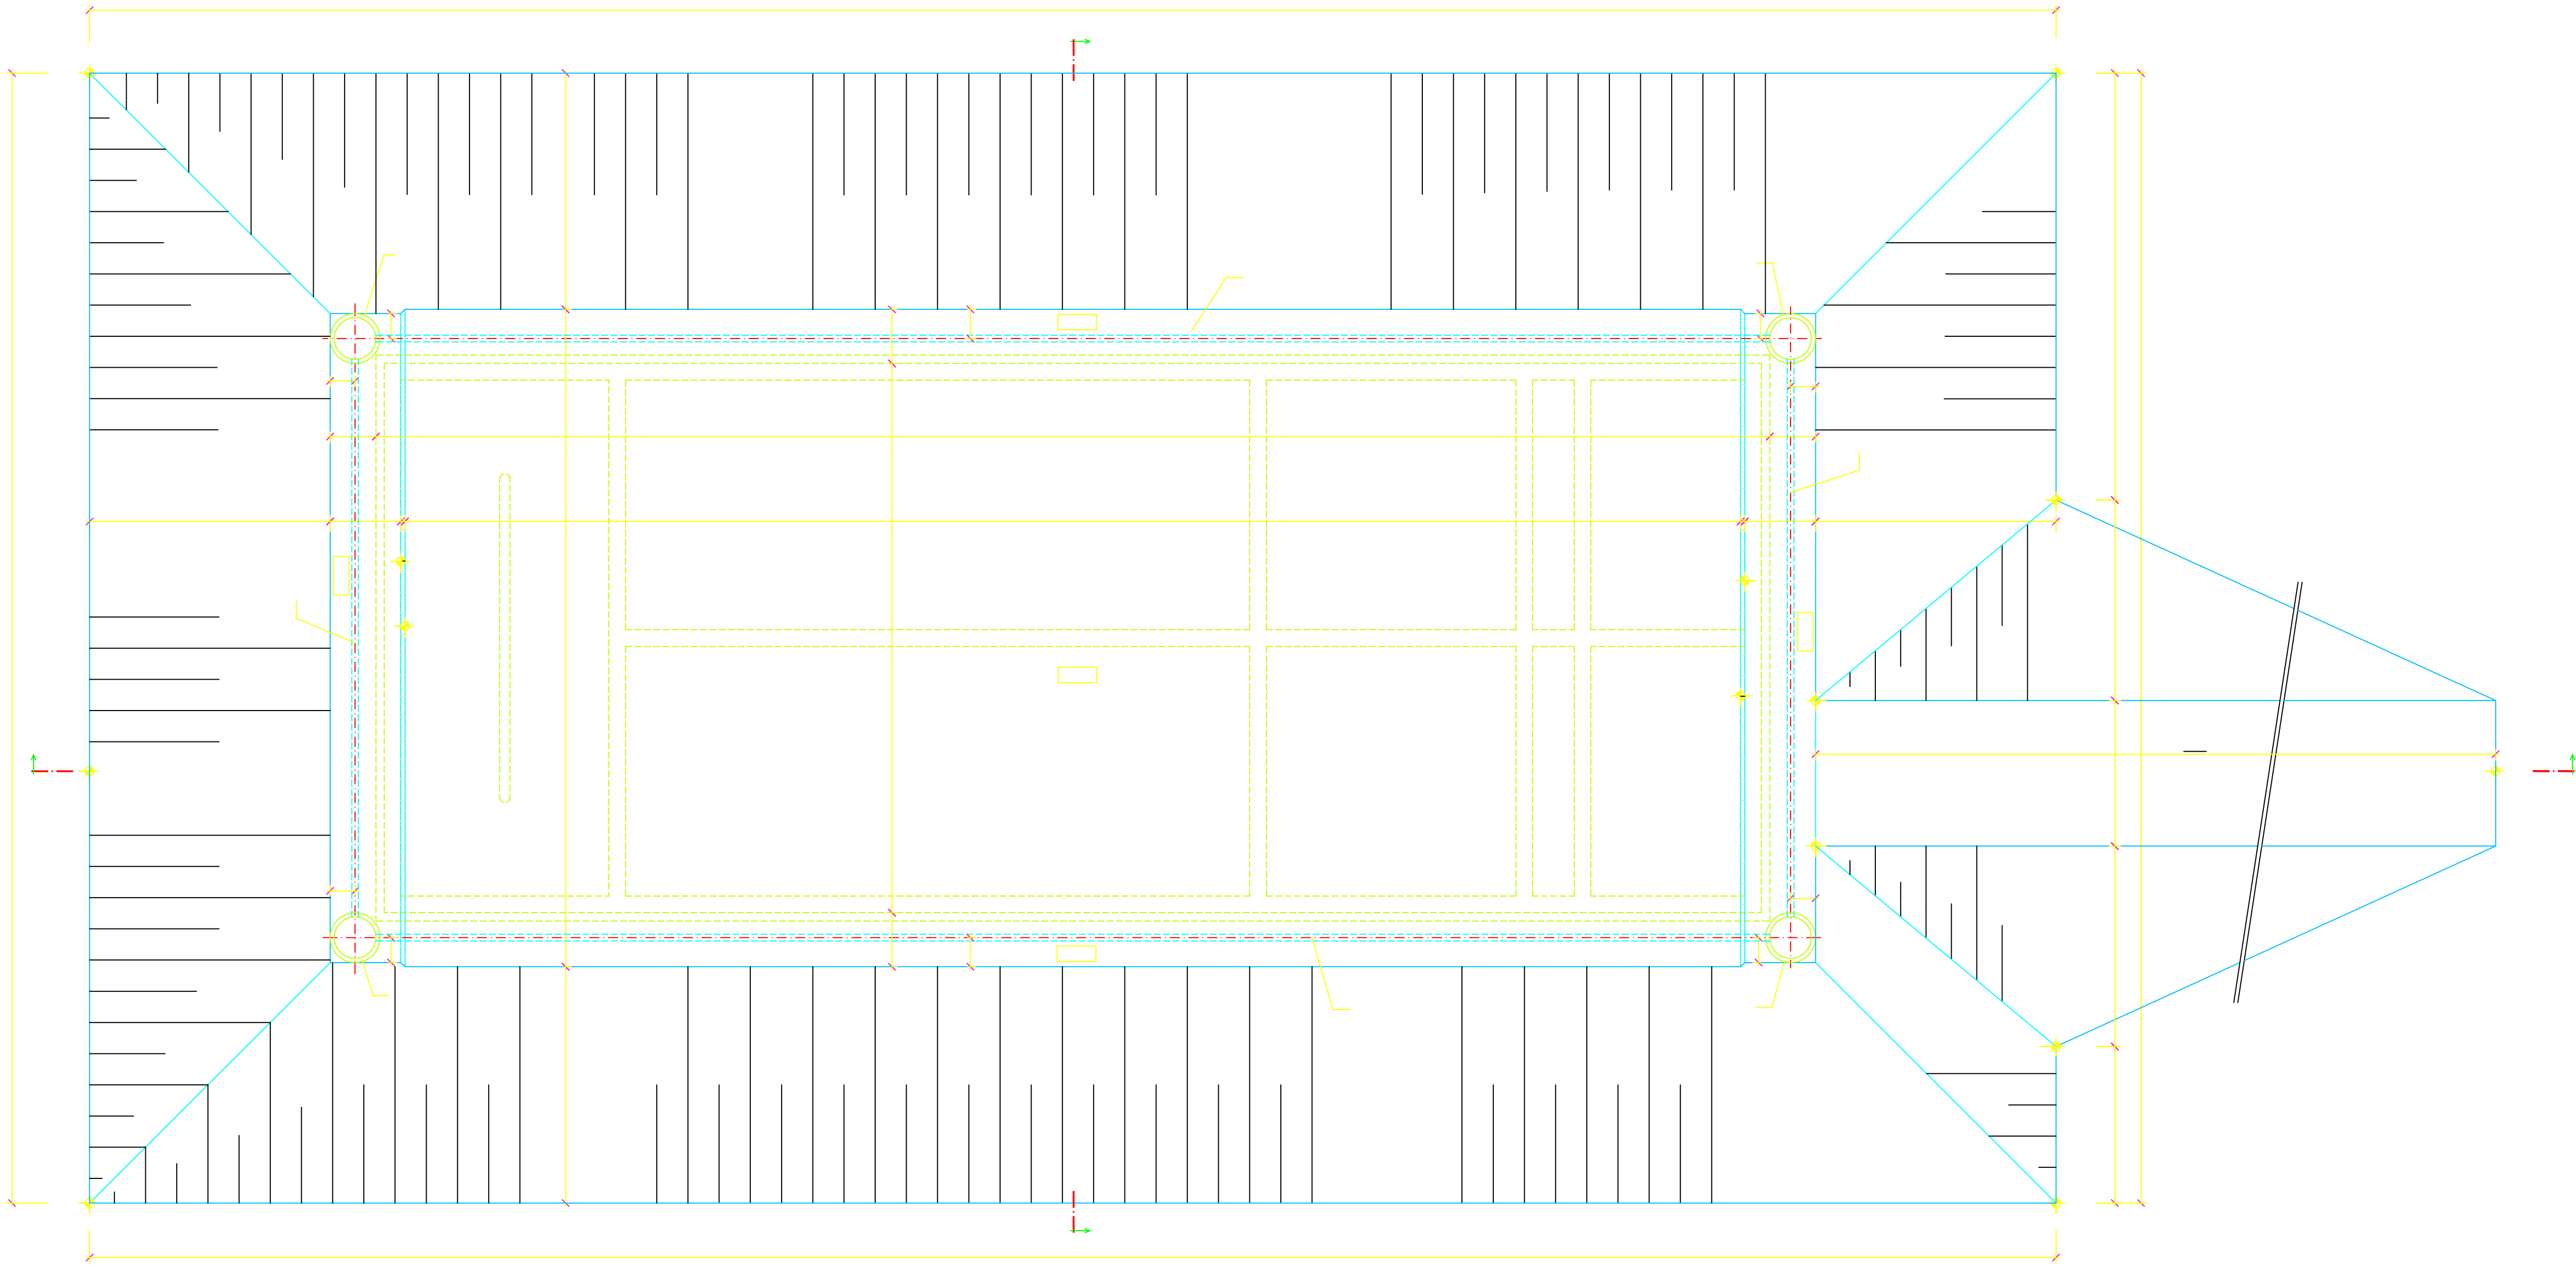


REZ B - B'  
M 1 : 100

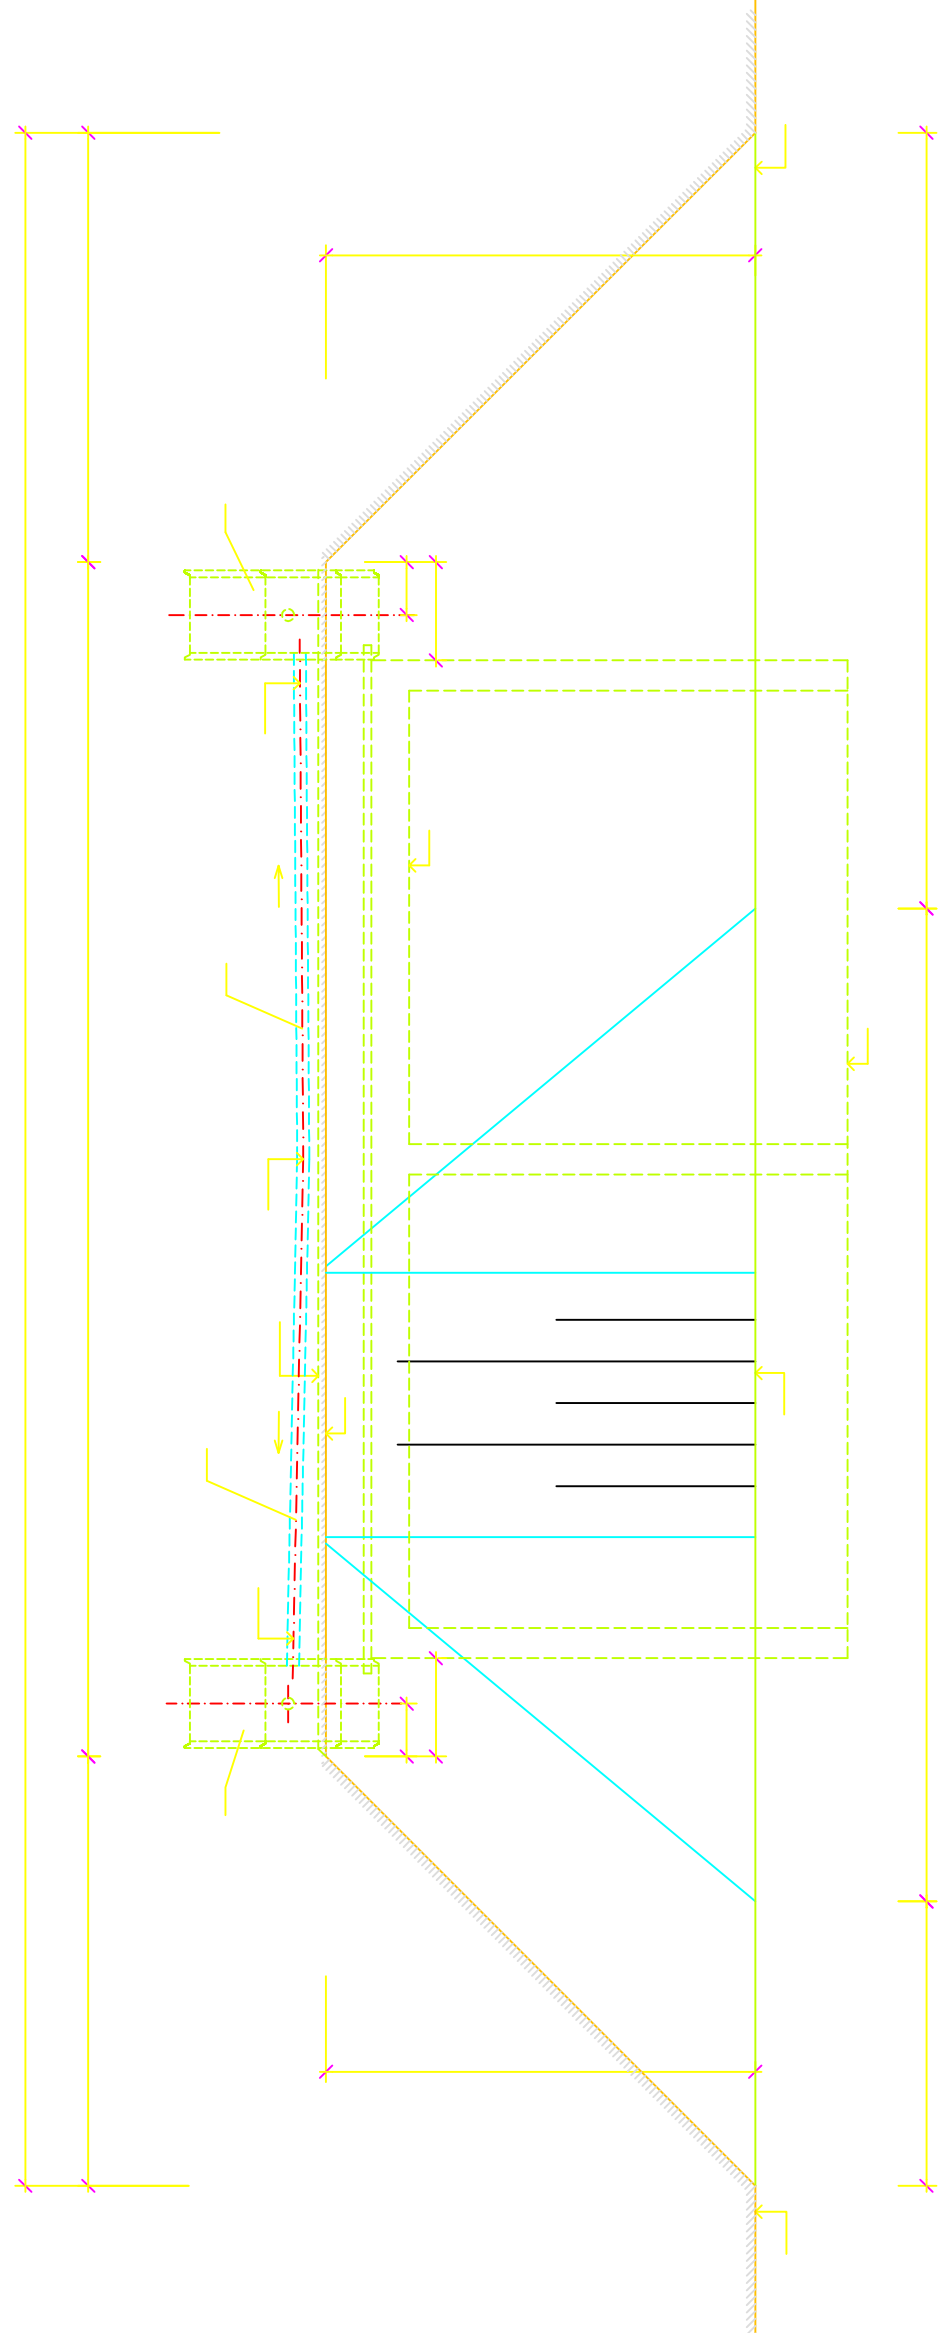

POZNÁMKA:

REZ A - A'  
M 1 : 100

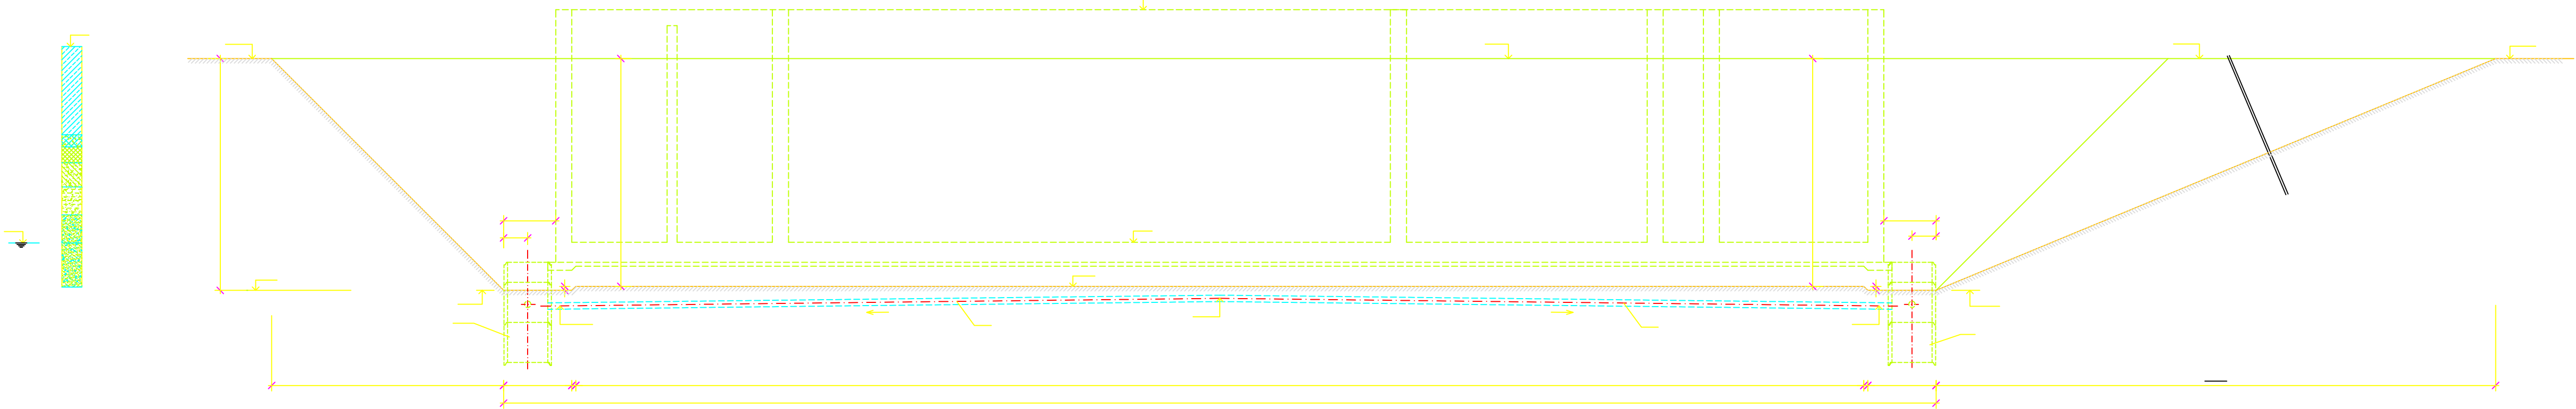

 spoločnosť s r.o. Bratislava			
vypracoval : Ing. FUKSA Pa. <i>faf</i>		zodp. projektant : Ing. FUKSA Pa. <i>faf</i> HIP : Ing. REPIK <i>REP</i>	
kreslil : HDC		kontrola : Ing. NEUPAUER <i>neupauer</i> investor : KomVaK a.s. Komárno	
akcia : ODKANALIZOVANIE OBCÍ DOLNÉHO ŽITNÉHO OSTROVA			
stavba č.6 : ZLATNÁ na OSTROVE		formát : 8 A4	
KANALIZÁCIA A SPOLOČNÁ ČOV		dátum : 04.2011	
PROJEKT STAVBY PRE REALIZÁCIU		stupeň : PS-R	
E. DOKUMENTÁCIA STAVEBNÝCH OBJEKTŮV		arch. č. : 31.220	
SO 06.2.3 ZDRUŽENÝ OBJEKT ČISTENIA - STAVEBNÁ ČASŤ		zák. číslo : 09-12.203	
VÝKRES VÝKOPOV		miera : 1 : 100	
príloha : SO 06.2.3		číslo prílohy : E.2.3.1/13	