


Zlatná na ostrove – areál ČOV							
násyp	nespevn.	spevnená plocha	–	zámková dlažba	nespevnený	dlažba	spev. plocha
5,3		39,0			3,9	8,1	2,5

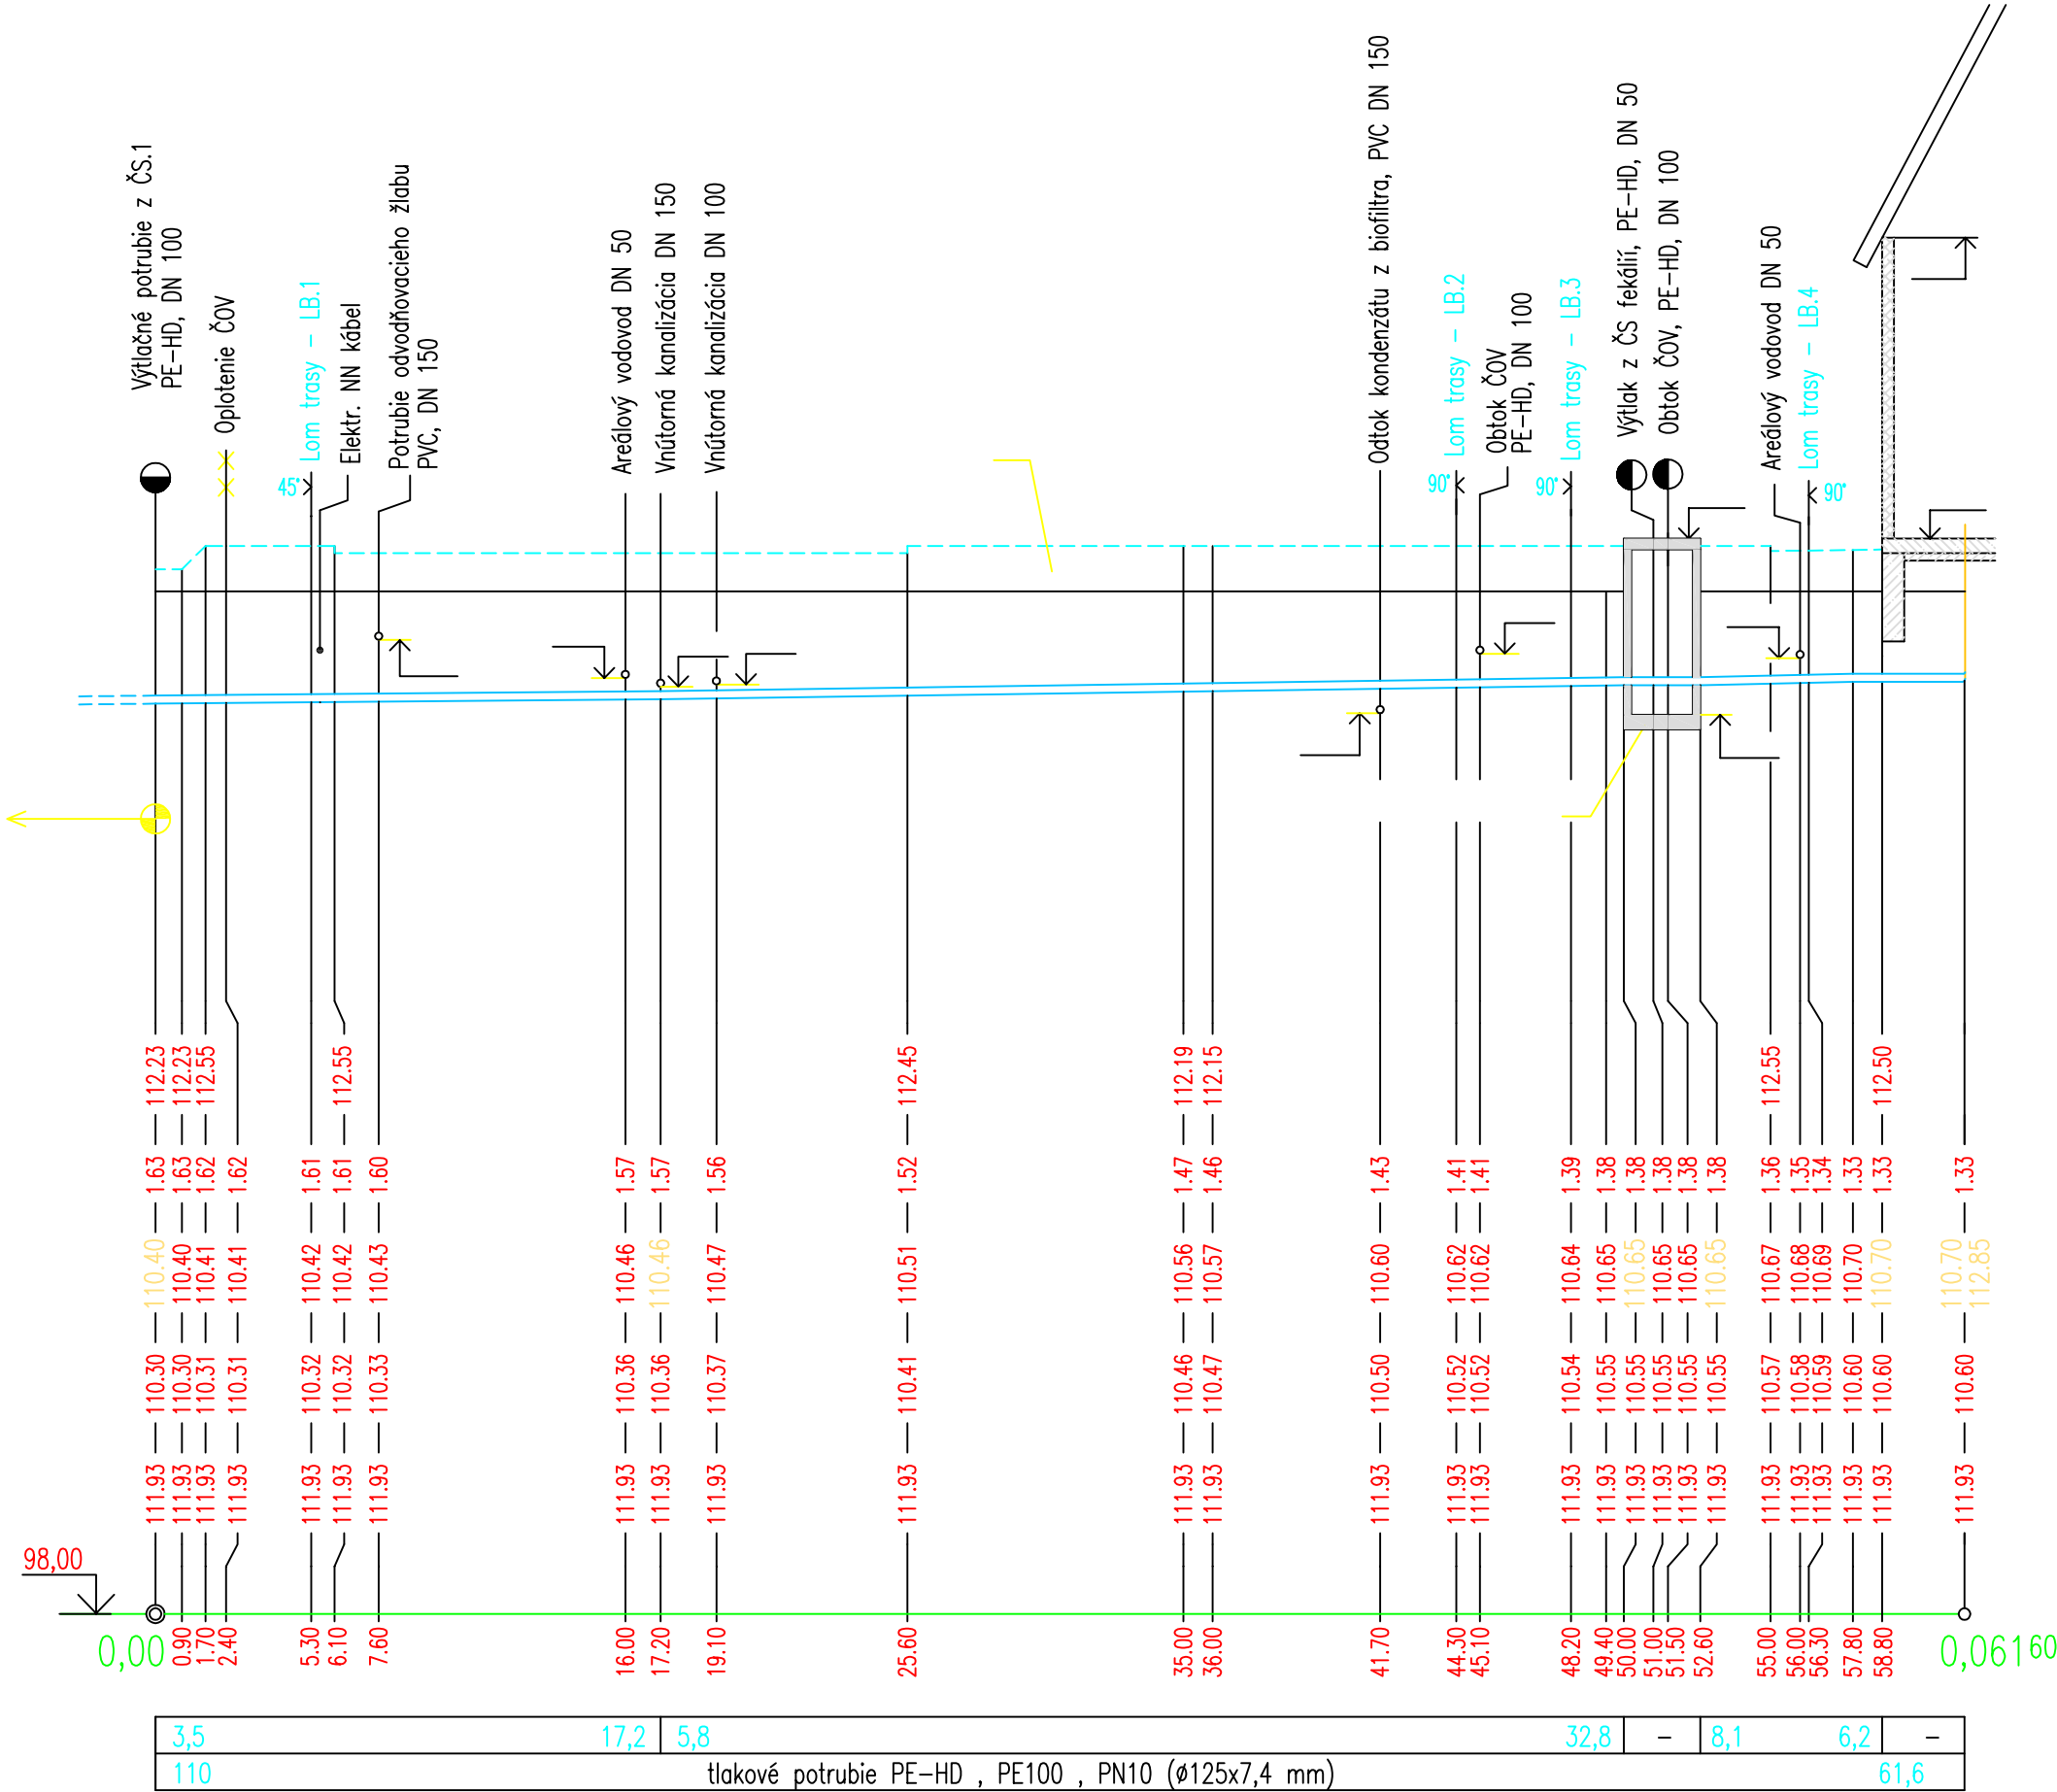

spoločnosť s r.o. Bratislava

vypracoval : Ing. FUKSA Pa. *Fuk*

zodp. projektant : Ing. FUKSA Pa. *Fuk*

H I P : Ing. REPIK *Repi*

kreslil : HDC

kontrola : Ing. NEUPAUER *Neupauer*

investor : KomVaK a. s. Komárno

akcia :

ODKANALIZOVANIE OBCÍ DOLNÉHO ŽITNÉHO OSTROVA

stavba č.6 : **ZLATNÁ na OSTROVE**

**KANALIZÁCIA A SPOLOČNÁ ČOV**

PROJEKT STAVBY PRE REALIZÁCIU

príloha : E, DOKUMENTÁCIA STAVEBNÝCH OBJEKTOV

SO 06.2.4 PRÍVODNÉ TLAKOVÉ POTRUBIE na ČOV

**POZDĽŽNY PROFIL PRÍVODNÉHO VÝTL. POTRUBIA**

formát : 3 A4

dátum : 04. 2011

stupeň : PS-R

arch. č. : 31 220

zák. číslo : 09 - 12 203

mierka : 1 : 250/100

číslo prílohy :

**E.2.4.3**