
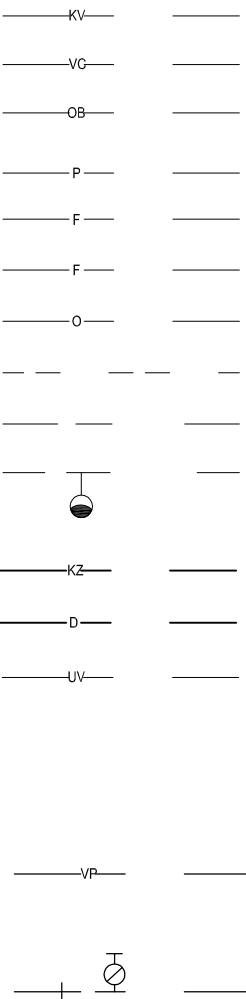
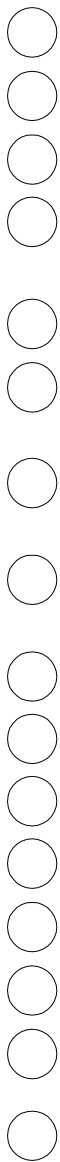


SITUÁCIA ČOV ZLATNÁ NA OSTROVE
M 1:250

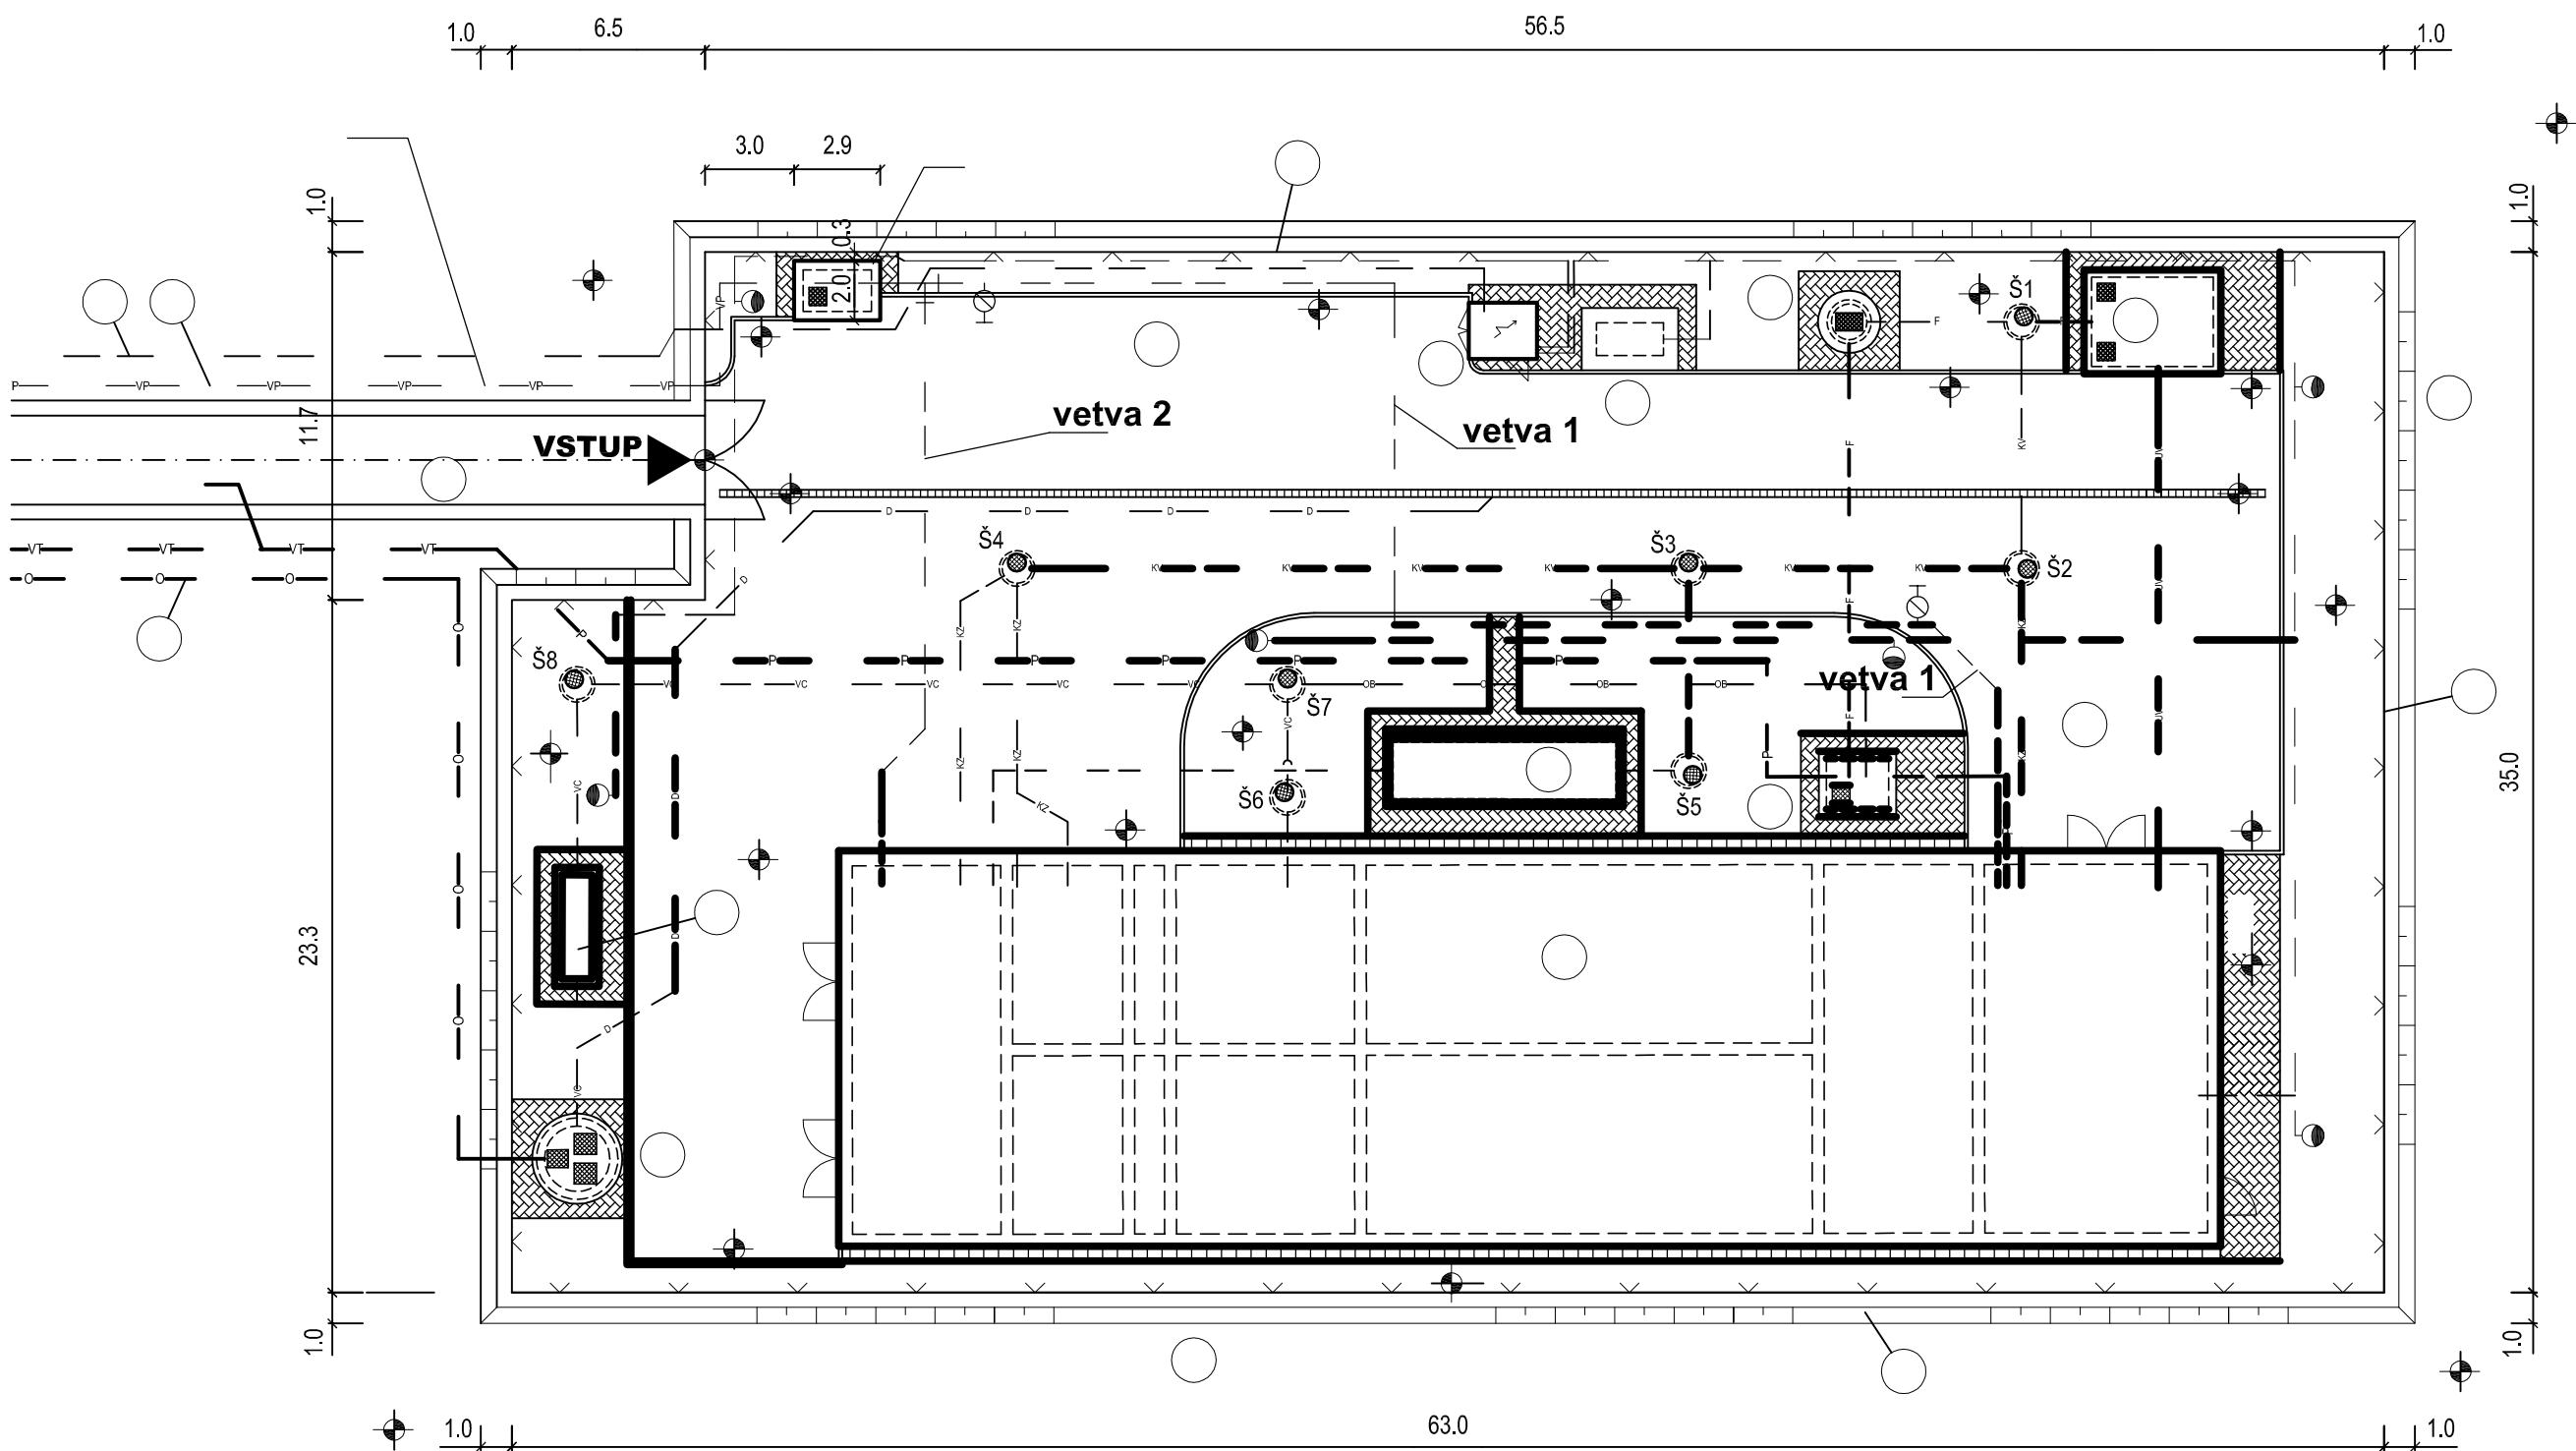

Z.Ú.		
H1		
LB.1		
LB.2		
H2		
LB.3		
LB.4		
K.Ú.		
Z.Ú.		
LB.5		
LB.6		
K.Ú.		

Hydrocoop spoločnosť s r.o. Bratislava			
vypracoval :	Ing. FUKSA Pa. <i>Fuk</i>	zodp. projektant :	Ing. FUKSA Pa. <i>Fuk</i> H I P :
kreslil :	HDC	kontrola :	Ing. NEUPAUER <i>Neupauer</i> investor :
akcia :	ODKANALIZOVANIE OBCÍ DOLNÉHO ŽITNÉHO OSTROVA		formát :
	stavba č.6 : ZLATNÁ na OSTROVE		3 A4
	KANALIZÁCIA A SPOLOČNÁ ČOV		dátum :
	PROJEKT STAVBY PRE REALIZÁCIU		04. 2011
	E. DOKUMENTÁCIA STAVEBNÝCH OBJEKTOV		stupeň :
	SO 06.2.6 VODOVODNÁ PRÍPOJKA, ROZVOD VODY, VODOMERNÁ Š.		PS-R
	SITUÁCIA AREÁLOVÉHO ROZVODU VODY		arch. č. :
			31 220
			zák. číslo :
			09 - 12 203
			mierka :
			1 : 250
			číslo prílohy :
			E.2.6.6