



SITUÁCIA PRÍSTUPOVEJ CESTY K ČOV

M 1:500

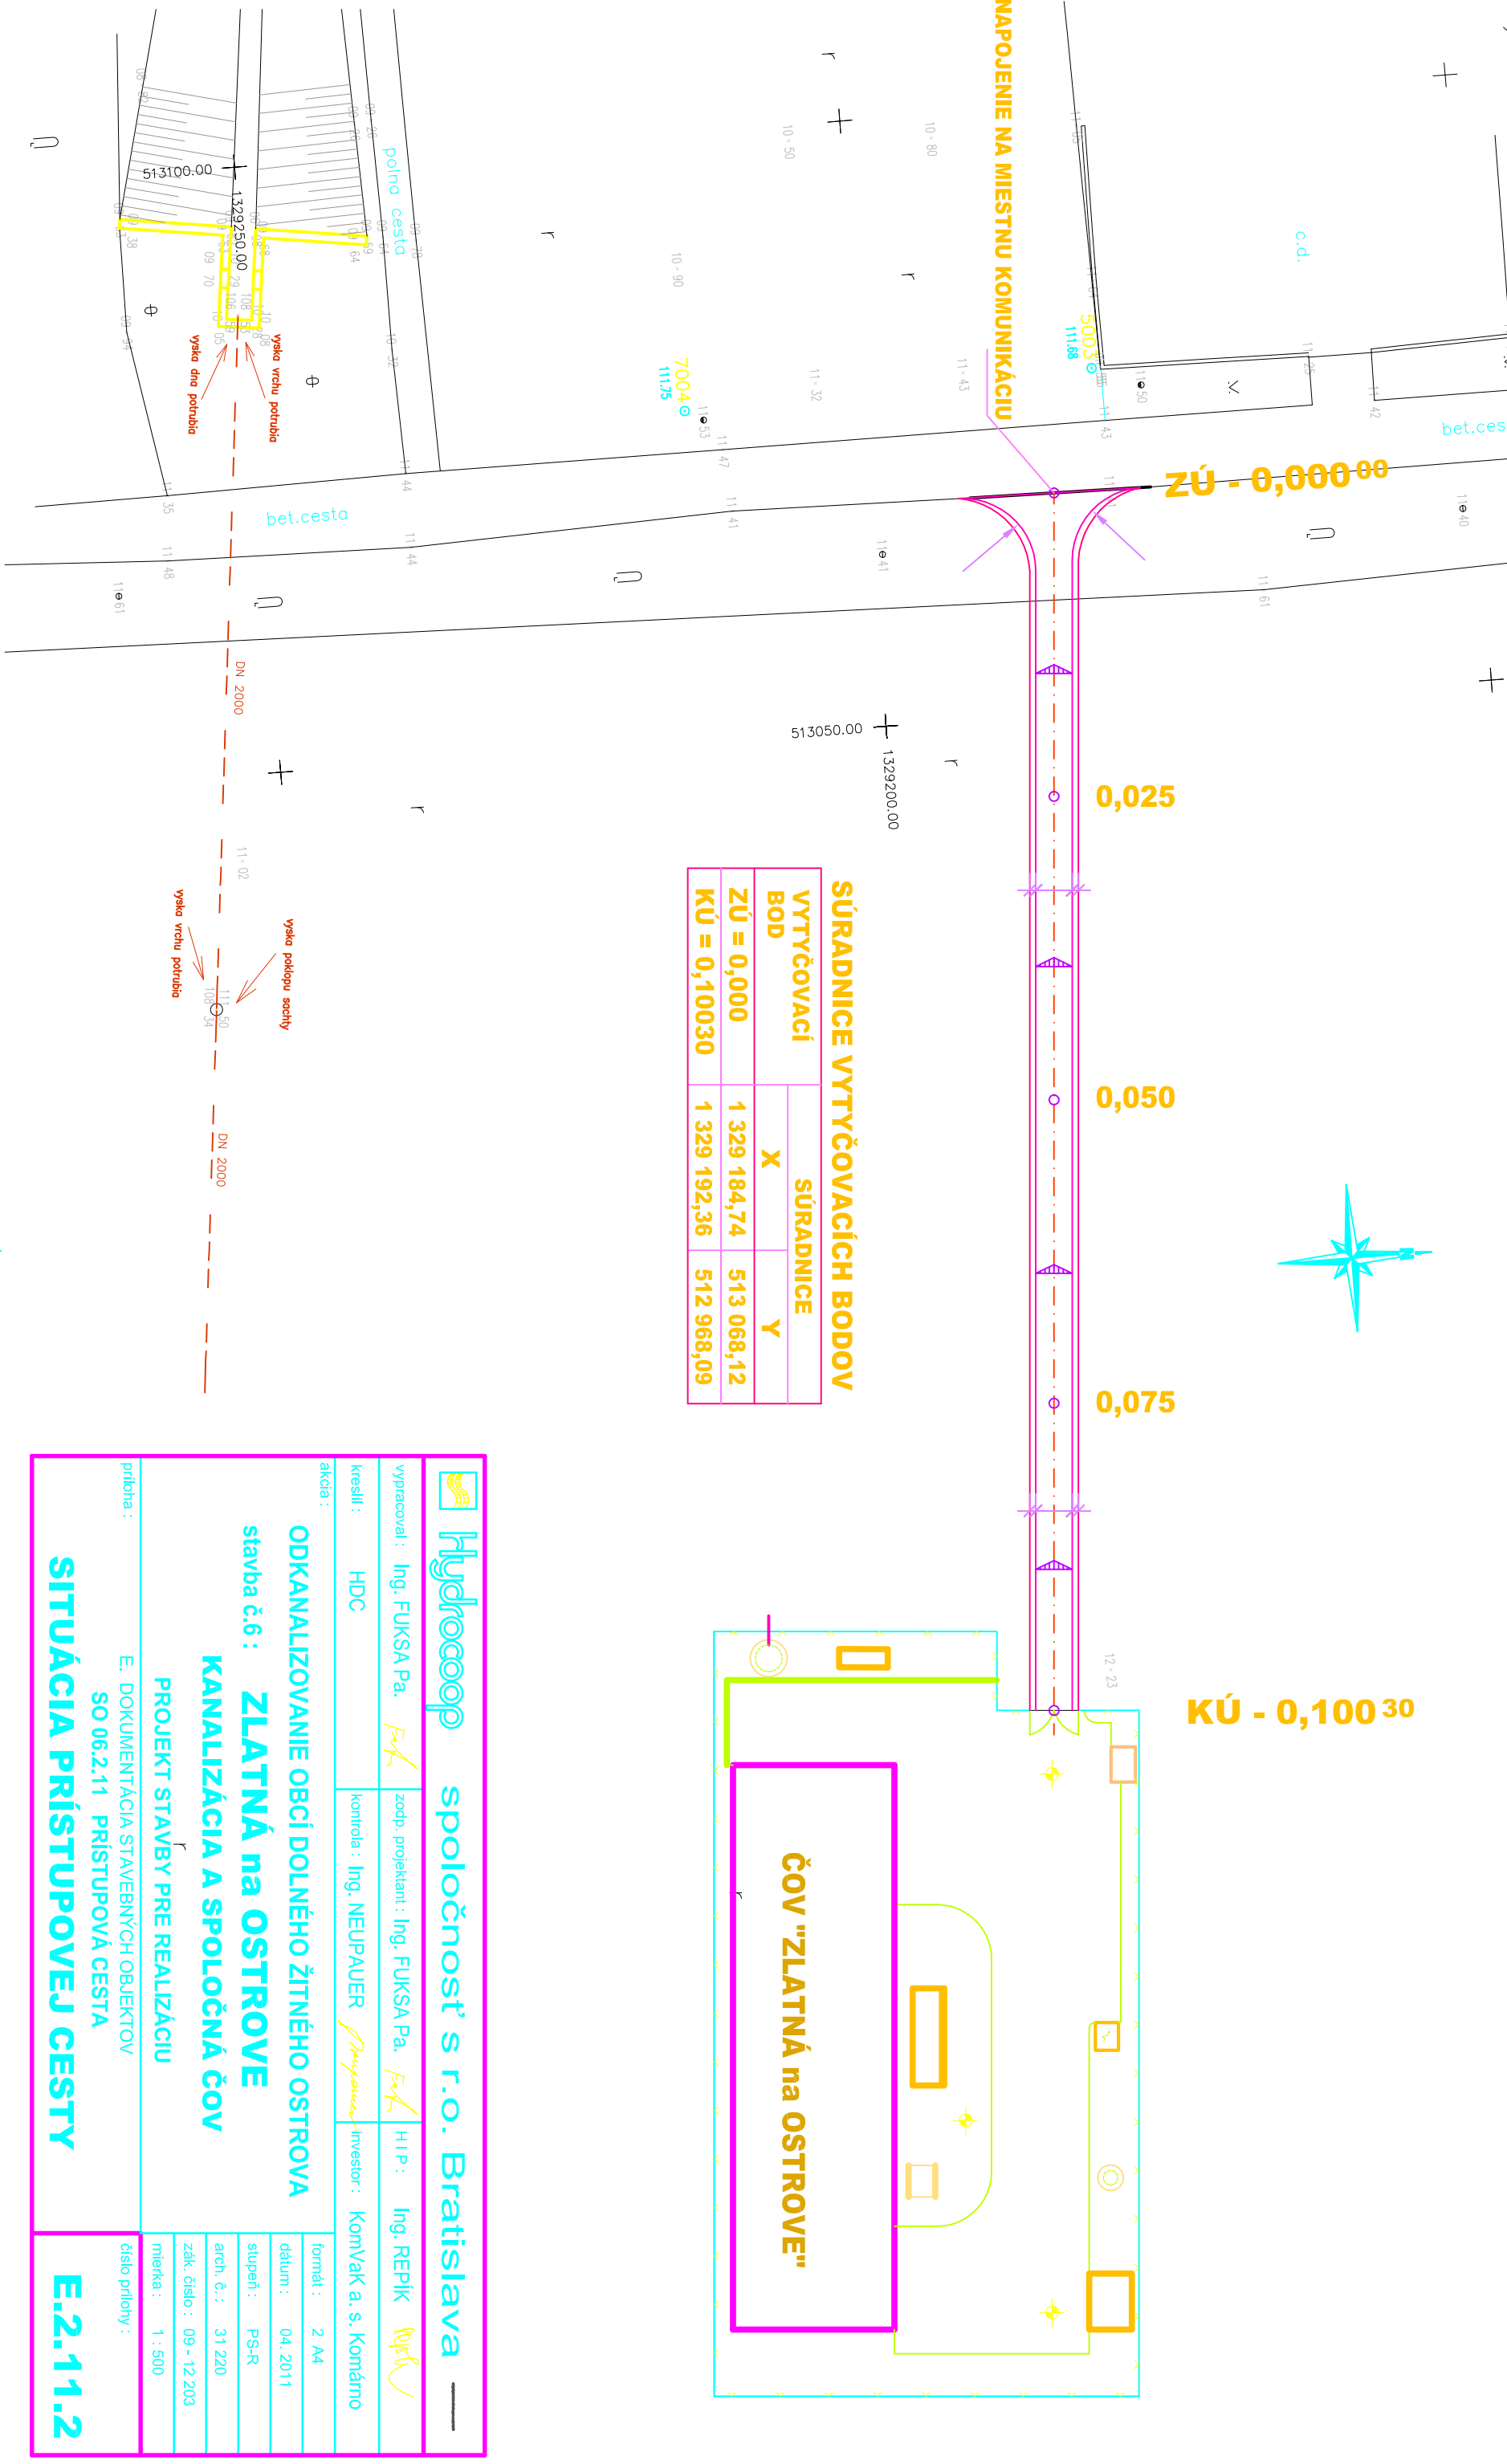

 spoločnosť s r.o. Bratislava			
vypísal :	Ing. FUKSA Pa.	zodp. projektant :	Ing. FUKSA Pa.
kreslil :	HDC	kontrola :	Ing. NEUPAUER
akcia :	ODKANALIZOVANIE OBCÍ DOLNÉHO ŽITNÉHO OSTROVA		
stavba č.6 : ZLATNÁ na OSTROVE			
KANALIZÁCIA A SPOLOČNÁ ČOV			
PROJEKT STAVBY PRE REALIZÁCIU			
príloha :	E. DOKUMENTÁCIA STAVEBNÝCH OBJEKTOV		
SO 06.2.11 PRÍSTUPOVÁ CESTA			
SITUÁCIA PRÍSTUPOVEJ CESTY			
číslo prílohy :			E.2.11.2