


# USMER+NOVACIA PREP=A+ZKA NA PR=ITOKU DO +CS M 1:10

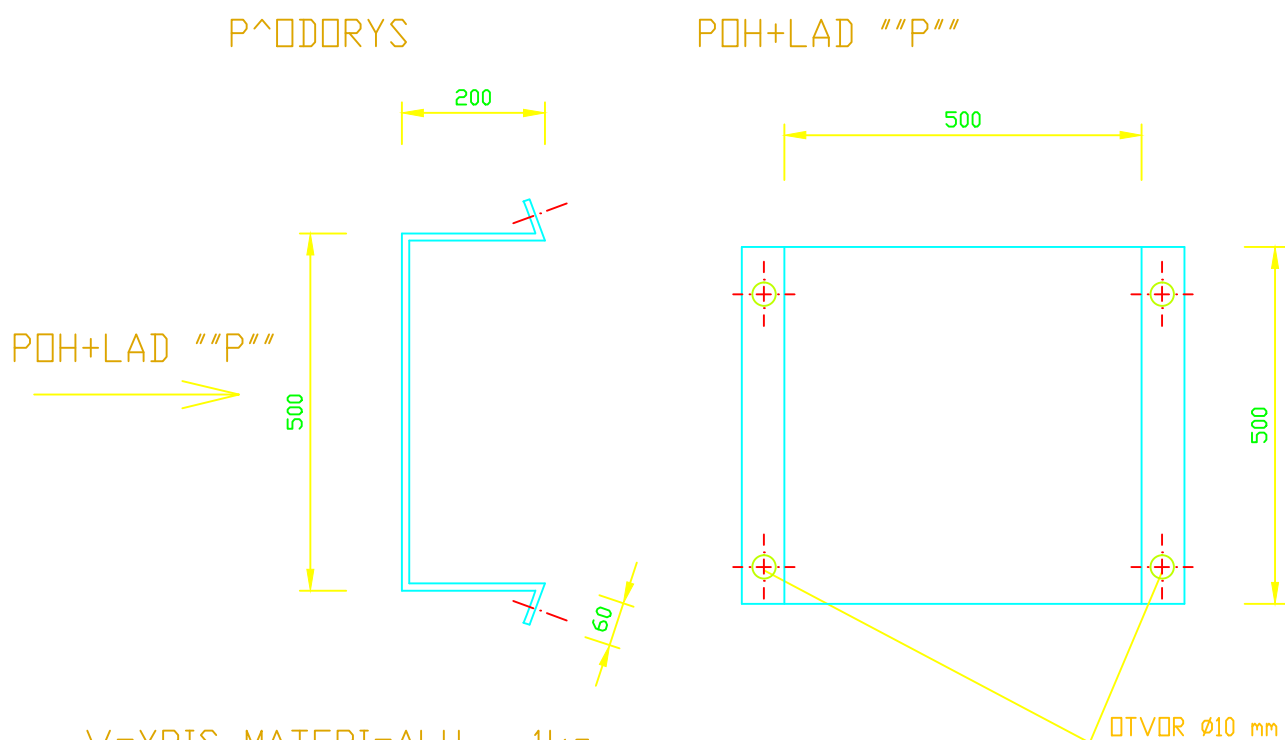

V=YPIS MATERI=ALU - 1ks

PLECH Z NEHRDZAVEJ=UCEJ DCELE, hr. 3 mm, 12,2 kg, 1 ks

MATERI=AL: NEREZ - 17 240

 <b>Hydrocoop</b> spoločnosť s r.o. Bratislava		
vypracoval : Ing. FUKSA Pa. <i>Fuk</i>	zodp. projektant : Ing. FUKSA Pa. <i>Fuk</i>	H.I.P. : Ing. REPÍK <i>Repik</i>
kreslil : HDC	kontrola : Ing. NEUPAUER <i>Neupauer</i>	investor : KomVaK a. s. Komárno
akcia : <b>ODKANALIZOVANIE OBCÍ DOLNÉHO ŽITNÉHO OSTROVA</b> stavba č.6 : <b>ZLATNÁ na OSTROVE</b> <b>KANALIZÁCIA A SPOLOČNÁ ČOV</b> <b>PROJEKT STAVBY PRE REALIZÁCIU</b>		formát : 6 A4 dátum : 04. 2011 stupeň : PS-R arch. č. : 31 220 zák. číslo : 09 - 12 203 mierka : 1 : 10
príloha : E. DOKUMENTÁCIA STAVEBNÝCH OBJEKTOV <b>SO 06.2.8 ČERPACIA STANICA VYČISTENÝCH VÔD</b> <b>OCEĽOVÉ DOPLNKOVÉ KONŠTRUKCIE</b> <b>OBSLUŽNÁ PLOŠINA SO ZÁBRADLÍM</b>		číslo prílohy : <b>E.2.8.9/5.4</b>