


# DETAIL Č.3 M 1:5

## DETAIL STREŠNEJ VPUSTI PRE OBJEKT "S01" - ŠPORTOVÁ HALA A PLAVECKÝ BAZÉN ZVISLÝ REZ

### Legenda:

- |  |               |
|--|---------------|
| 1. Vlnitý plech vyplnený perlitbetónom       | hr. cca 50 mm |
| 2. Cementový poter                           | hr. 10 mm     |
| 3. Parotesná zábrana : Np, IPA               | -             |
| 4. Lignopor                                  | hr. 50 mm     |
| 5. Lepenka uložená na sucho                  | -             |
| 6. Perlitbetón odvetraný v spáde             | hr. 75-150 mm |
| 7. Vyrovnávajúci cementový poter             | hr. 10 mm     |
| 8. Hydroizolácia, asf. pás a penetr. náter   | -             |
| 9. Penetračný náter - Siplast primer         | -             |
| 10. Hydroiz. AP TERMIC TOP 5<br>SPEED SYNTAN | hr. 5,2 mm    |
| 11. Ochranná hlavica vpuste                  |               |
| 12. Vtoková vložka z PVC                     |               |
| 13. Butylkaučuková páska                     |               |
| 14. Plošný spoj lepidlom                     |               |
| 15. Zvodové potrubie s PVC                   |               |
| 16. Perforovaný PVC ochranný košík           |               |

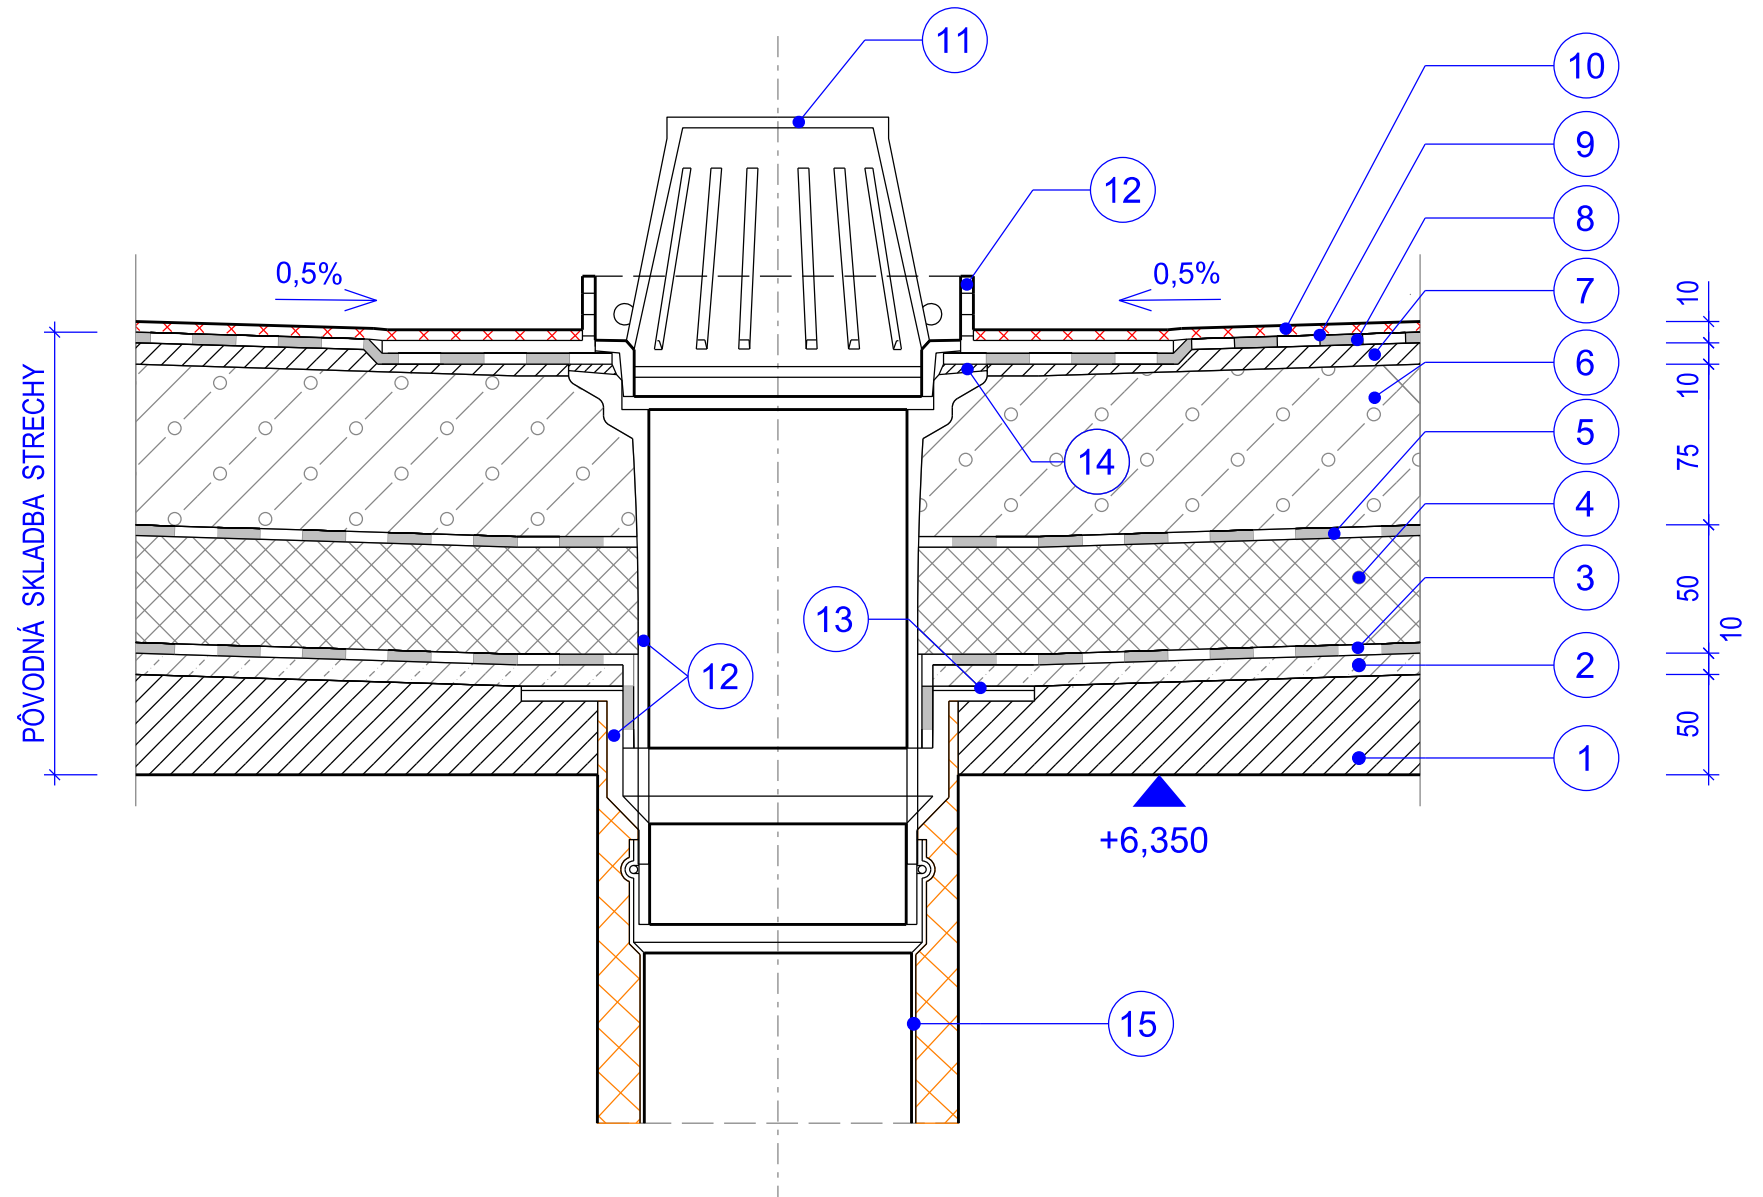

### Poznámka :

Správna funkčnosť skladby strešnej konštrukcie nad plaveckým bazénom,  
je podmienená prevádzkou vzduchotechnického zariadenie plavárne.