


ROZVODNÁ SÚSTAVA 3/PEN AC, 400/230V, 50Hz, TN-C-S
OCHRANA SAMOČINNÝM ODPOJENÍM NAPÁJANIA
ROZVODNÁ SÚSTAVA 2 AC, 24V, 50Hz, PELV
OCHRANA MALÝM NAPATÍM

KOTOLŇA

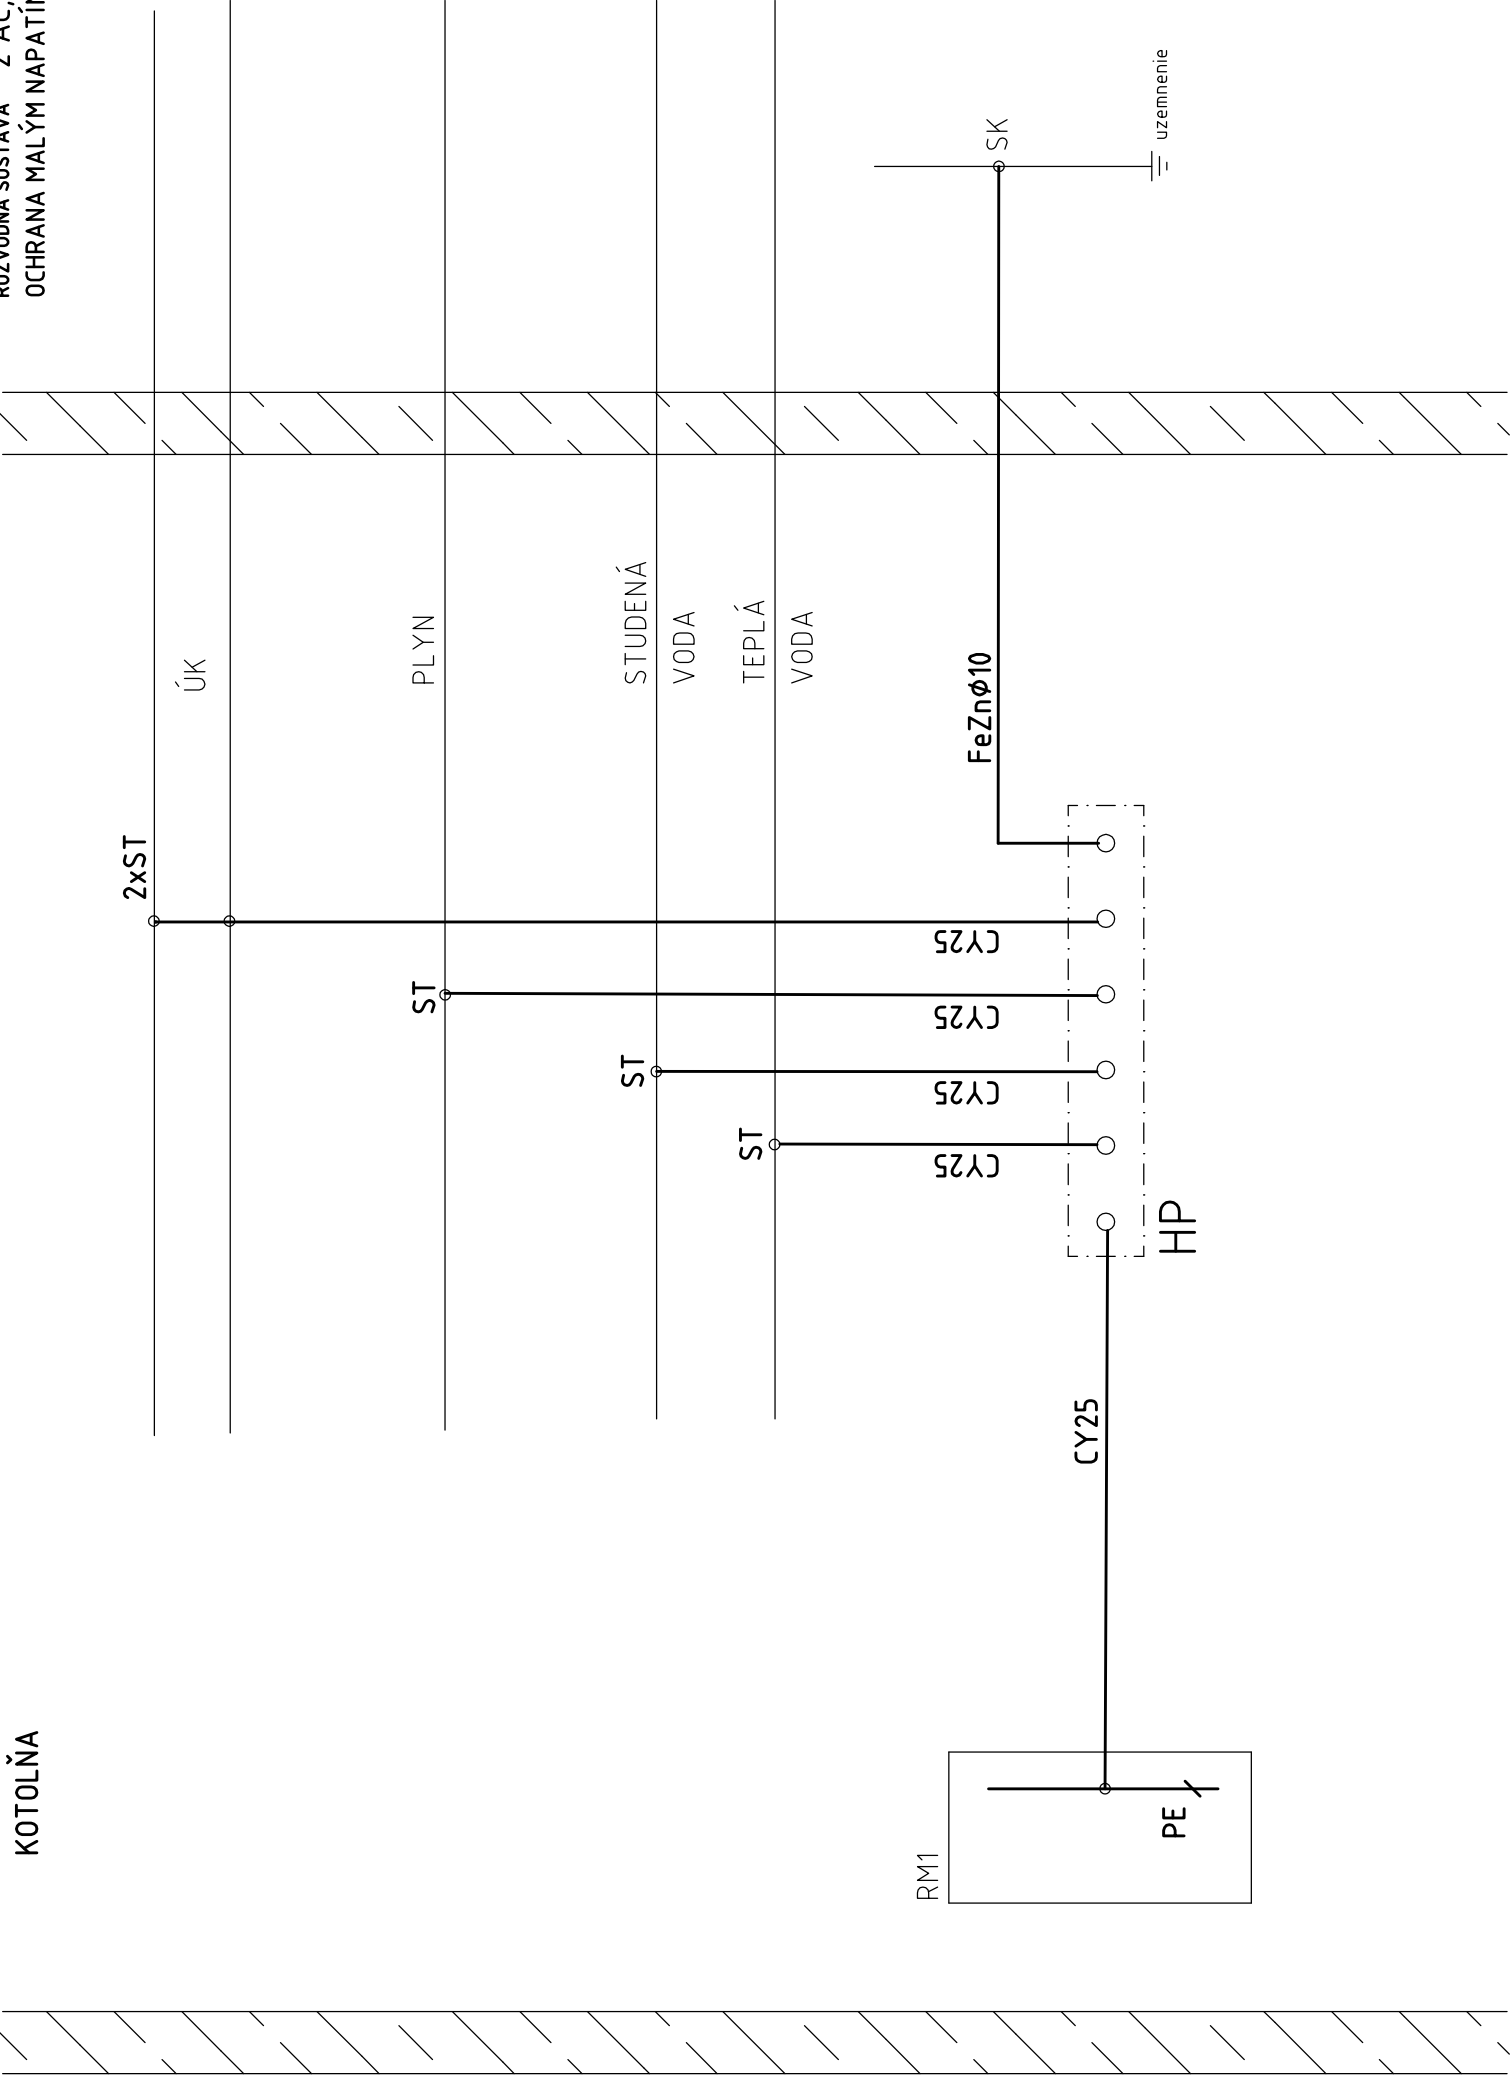

NAVRHOVAL	VYPRACOVAL	KONTROLOVAL	VED.PROJEKTANT	
ING. POTOMA	ING. POTOMA		ING. P. BENDÍK	
<i>Potoma</i>	<i>Potoma</i>			
INVESTOR	VZDELÁVACIE A DOŠKOLOVACIE ZARIADENIE VS-FINANCIE, TATRANSKÁ LOMNICA			SPEC.
STAVBA	REKONŠTRUKCIA PLYNOVEJ KOTOLNE V OBJEKTE VDZ VS – FINANCIE, TATRANSKÁ LOMNICA			TK
				MERITKO
				POCET A4
				1
OBJEKT	SO 03 – ELEKTROINŠTALÁCIA, MaR, UZEMNENIE			STUPEN
				REALIZAČNÝ PROJEKT
				MAREC 2015
OBSAH VYKREŠU SCHÉMA ZAPOJENIA HLAVNEJ PRIPOJNICE HP				DATUM
				ZAK.CISLO
				ARCHIVNI CISLO
				CIS.VYKRR.
				10