


0.6 - VITOTRONIC 200-H (typ HK3W)

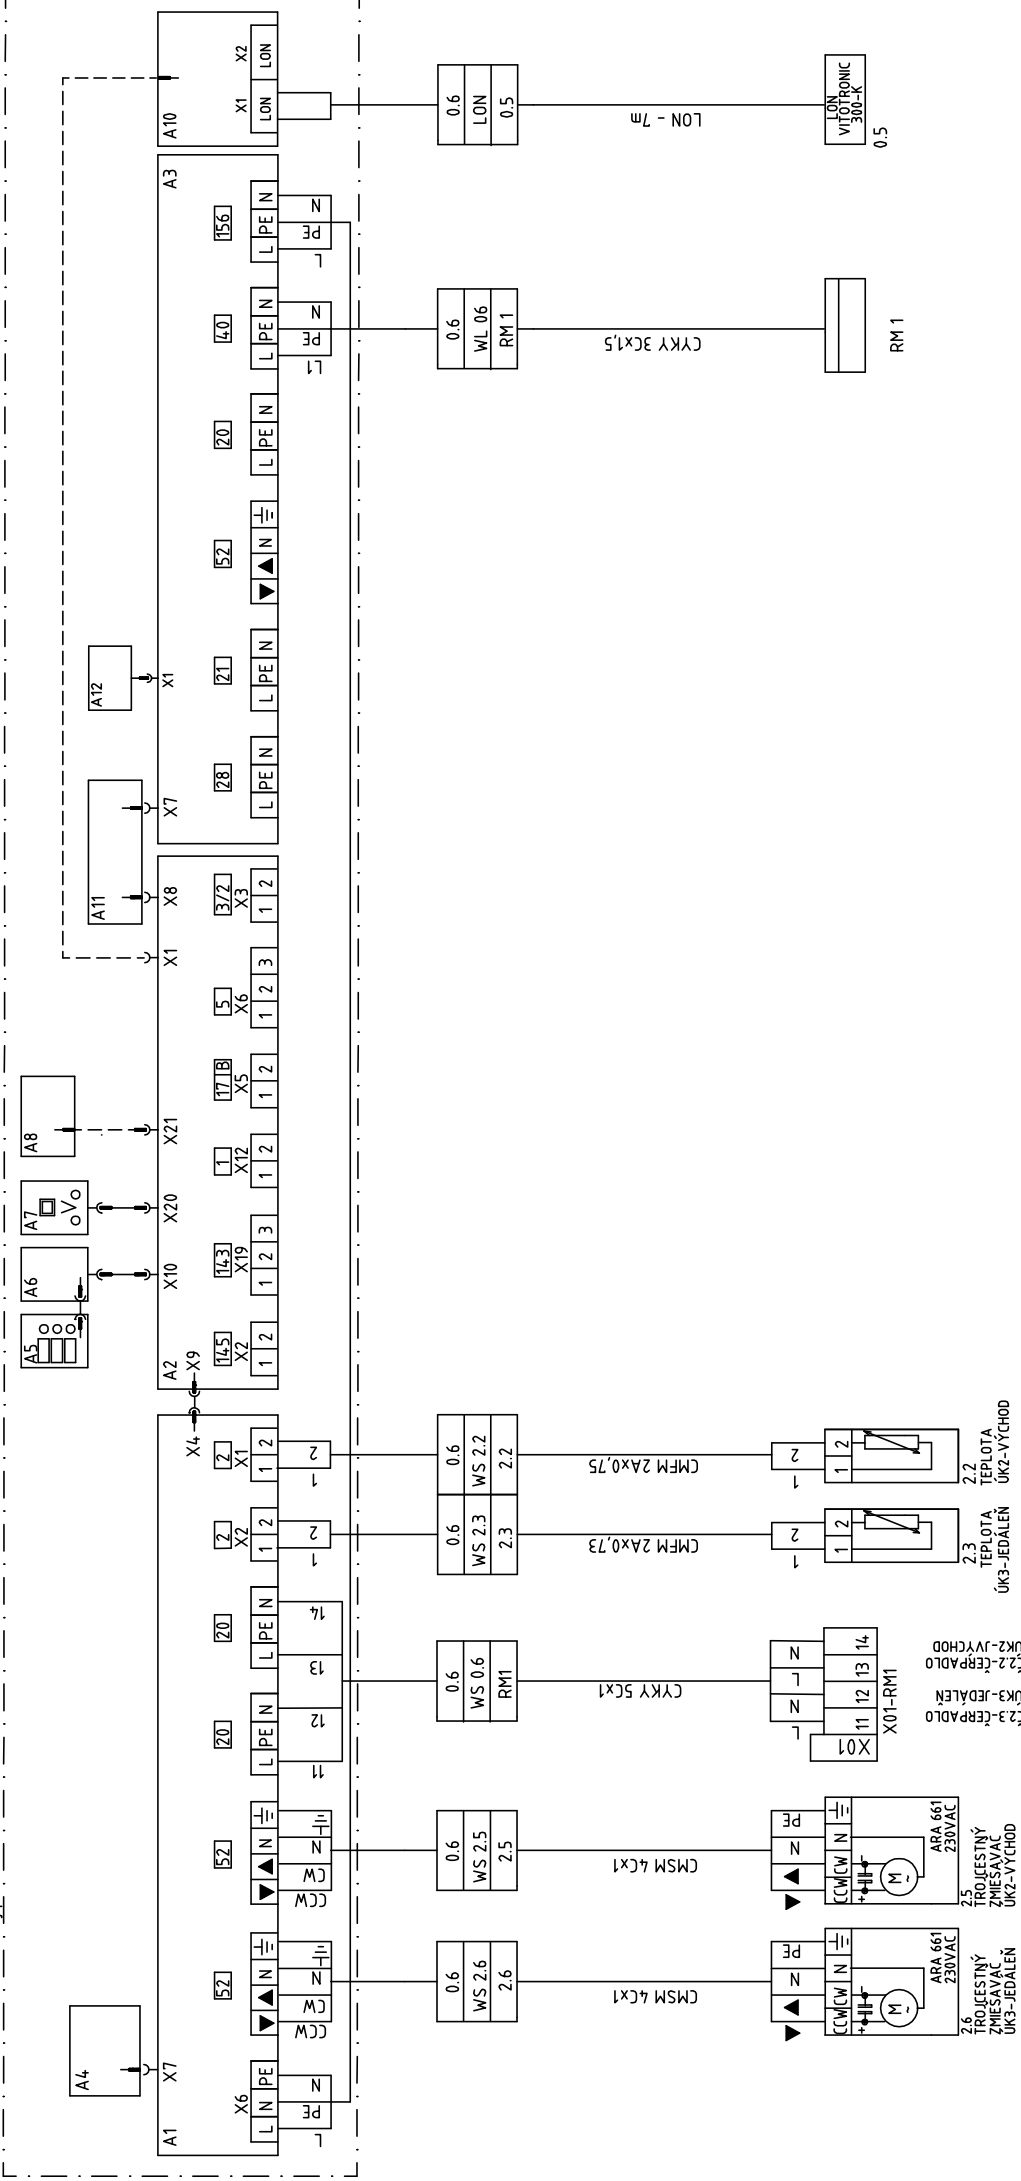

NAVROVAL	VYPRACOVAL	KONTROLOVAL	VED. PROJEKTANT
ING. P. TOMA	ING. P. TOMA		ING. P. BENDIK
<i>P. Toma</i>	<i>P. Toma</i>		
INVESTOR	VZDELÁVACIE A DOŠKOLYVACIE ZARIADENIE VS-FINANCIE, TATranská LOMNICA		
STAVBA	REKONŠTRUKCIA PLYNOVEJ KOTOLNE V OBJEKTE VDZ VS – FINANCIE, TATranská LOMNICA		
OBJEKT	SO 03 – ELEKTROINŠTALÁCIA, MaR, UZEMNENIE		
OBŠAH VÝKRESU	REGULÁTOR VITOTRONIC 200-H, HK3W		
CIS. VÝHR.			7