


NAPÁŤOVÁ SÚSTAVA 3/PEN AC 400/230V 50Hz, TN-C-S  
OCHRANA SAMOČINNÝM ODPOJENÍM NAPÁJANIA  
NAPÁŤOVÁ SÚSTAVA 2 AC 24 V 50Hz, PELV  
OCHRANA MALÝM NAPATÍM

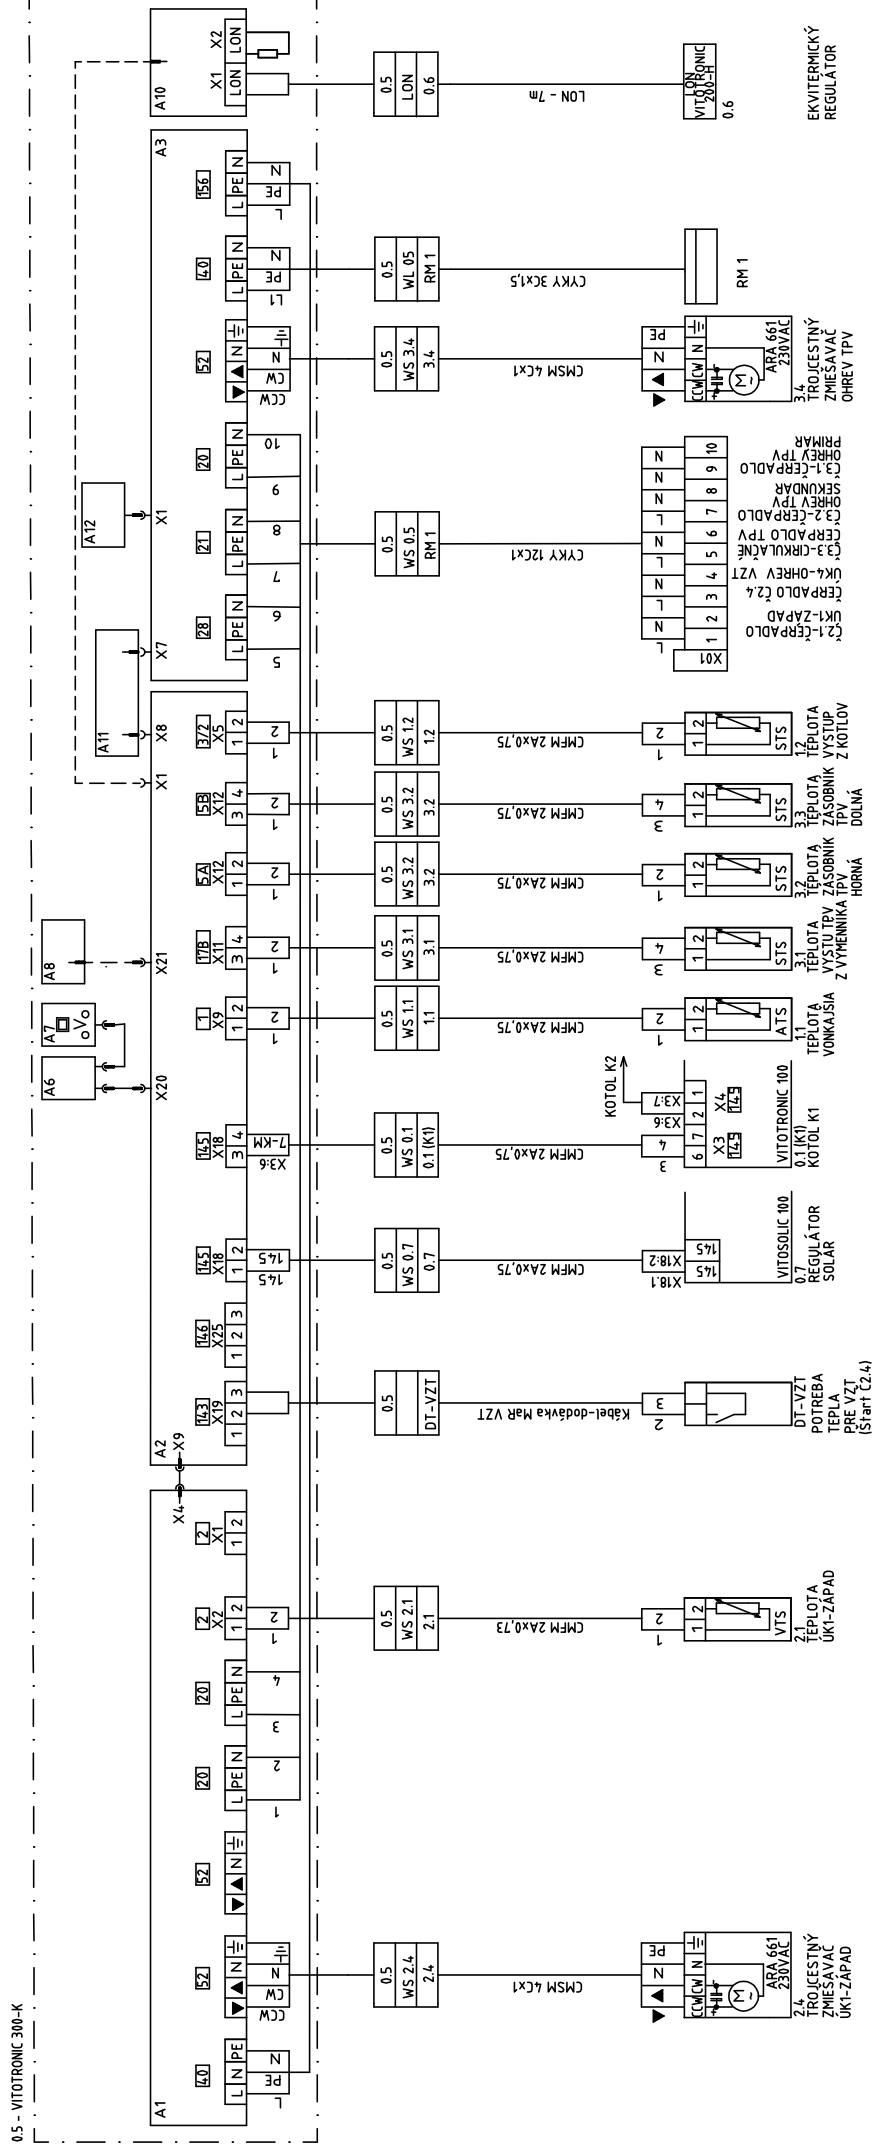

NAVROVAL	VYPRACOVAL	KONTROLOVAL	VED.PROJEKTANT
ING. POTOMA	ING. POTOMA		ING. P. BENDIK
<i>P. Bendik</i>	<i>P. Bendik</i>		
INVESTOR VZDELÁVACIE A DOŠKOLOVACIE ZARIADENIE VS-FINANČIE, TATRAŇSKÁ LOMNICA			
STAVBA			
		SPEC.	
		TK	
		MERITKO	
		POČET A4	1
		STUPEN	REALIZAČNÝ PROJEKT
OBJEKT		DATUM	MAREC 2015
		ZAK.ČÍSLO	
OBSAH VÝKRESU		ARCHIVNÉ ČÍSLO	ČÍS. VÝKR.
REGULÁTOR VITOTRONIC 300-K			6