


NAPÁŤOVÁ SÚSTAVA 3/PEN AC 400/230V 50Hz, TN-C-S
 OCHRANA SAMOČINNÝM ODPOJENÍM NAPÁJANIA
 NAPÁŤOVÁ SÚSTAVA 2 AC 24 V 50Hz, PELV
 OCHRANA MALÝM NAPATÍM

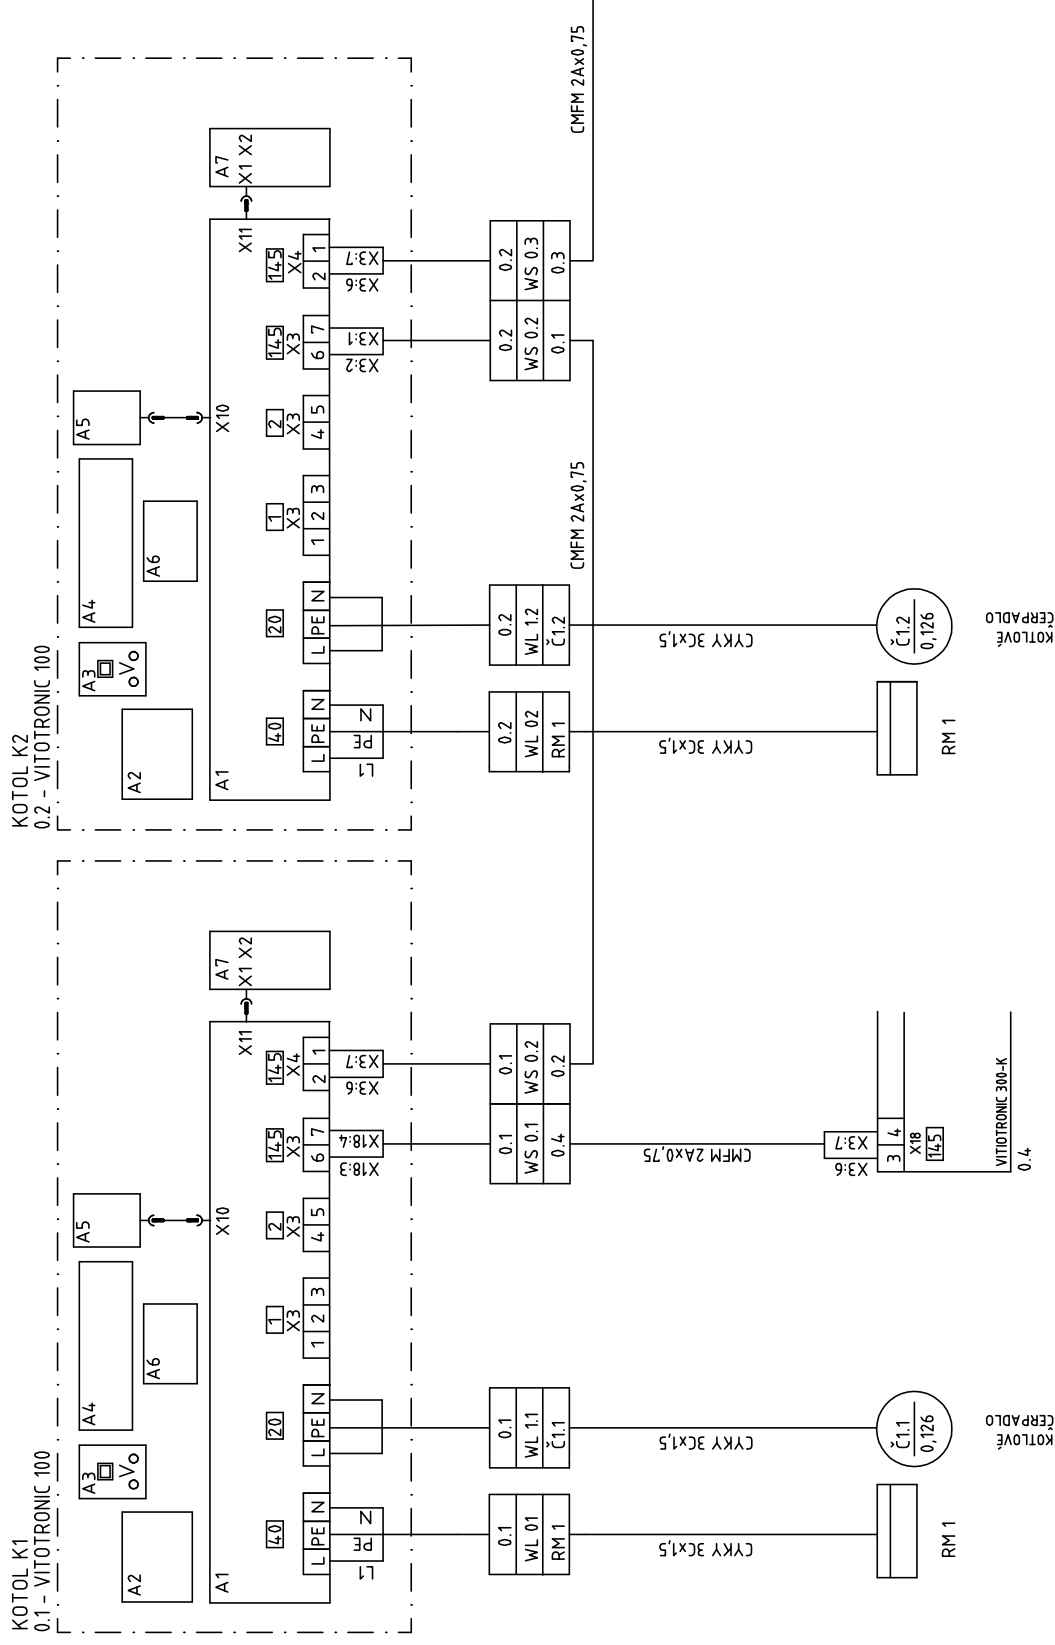

NAVHOVAL	VYPRACOVAL	KONTROLOVAL	VED.PROJEKTANT
ING. POJOMA	ING. POJOMA		ING. BENDÍK
<i>Pojoma</i>	<i>Pojoma</i>		
INVESTOR VZDELÁVACIE A DOŠKOLOVACIE ZARIADENIE VS-FINANČIE, TATRAŇSKÁ LOMNICA			
STAVBA			
SPEČ.		TK	
		LIST Č.	1/2
		POČET A4	2
		STUPEN	REALIZAČNÝ PROJEKT
		DAŤUM	MAREC 2015
		ZAK.ČÍSLO	
OBSAH VÝKRESU			ČÍS.VÝKR.
KOTLOVÉ REGULÁTORY VITOTRONIC 100			5