



NAPAŤOVÁ SÚSTAVA 3/PEN AC 400/230V 50Hz, TN-C-S  
OCHRANA SAMOČINNÝM ODPOJENÍM NAPÁJANIA  
NAPAŤOVÁ SÚSTAVA 2 AC 24V 50Hz, PELV  
OCHRANA MALÝM NAPATÍM

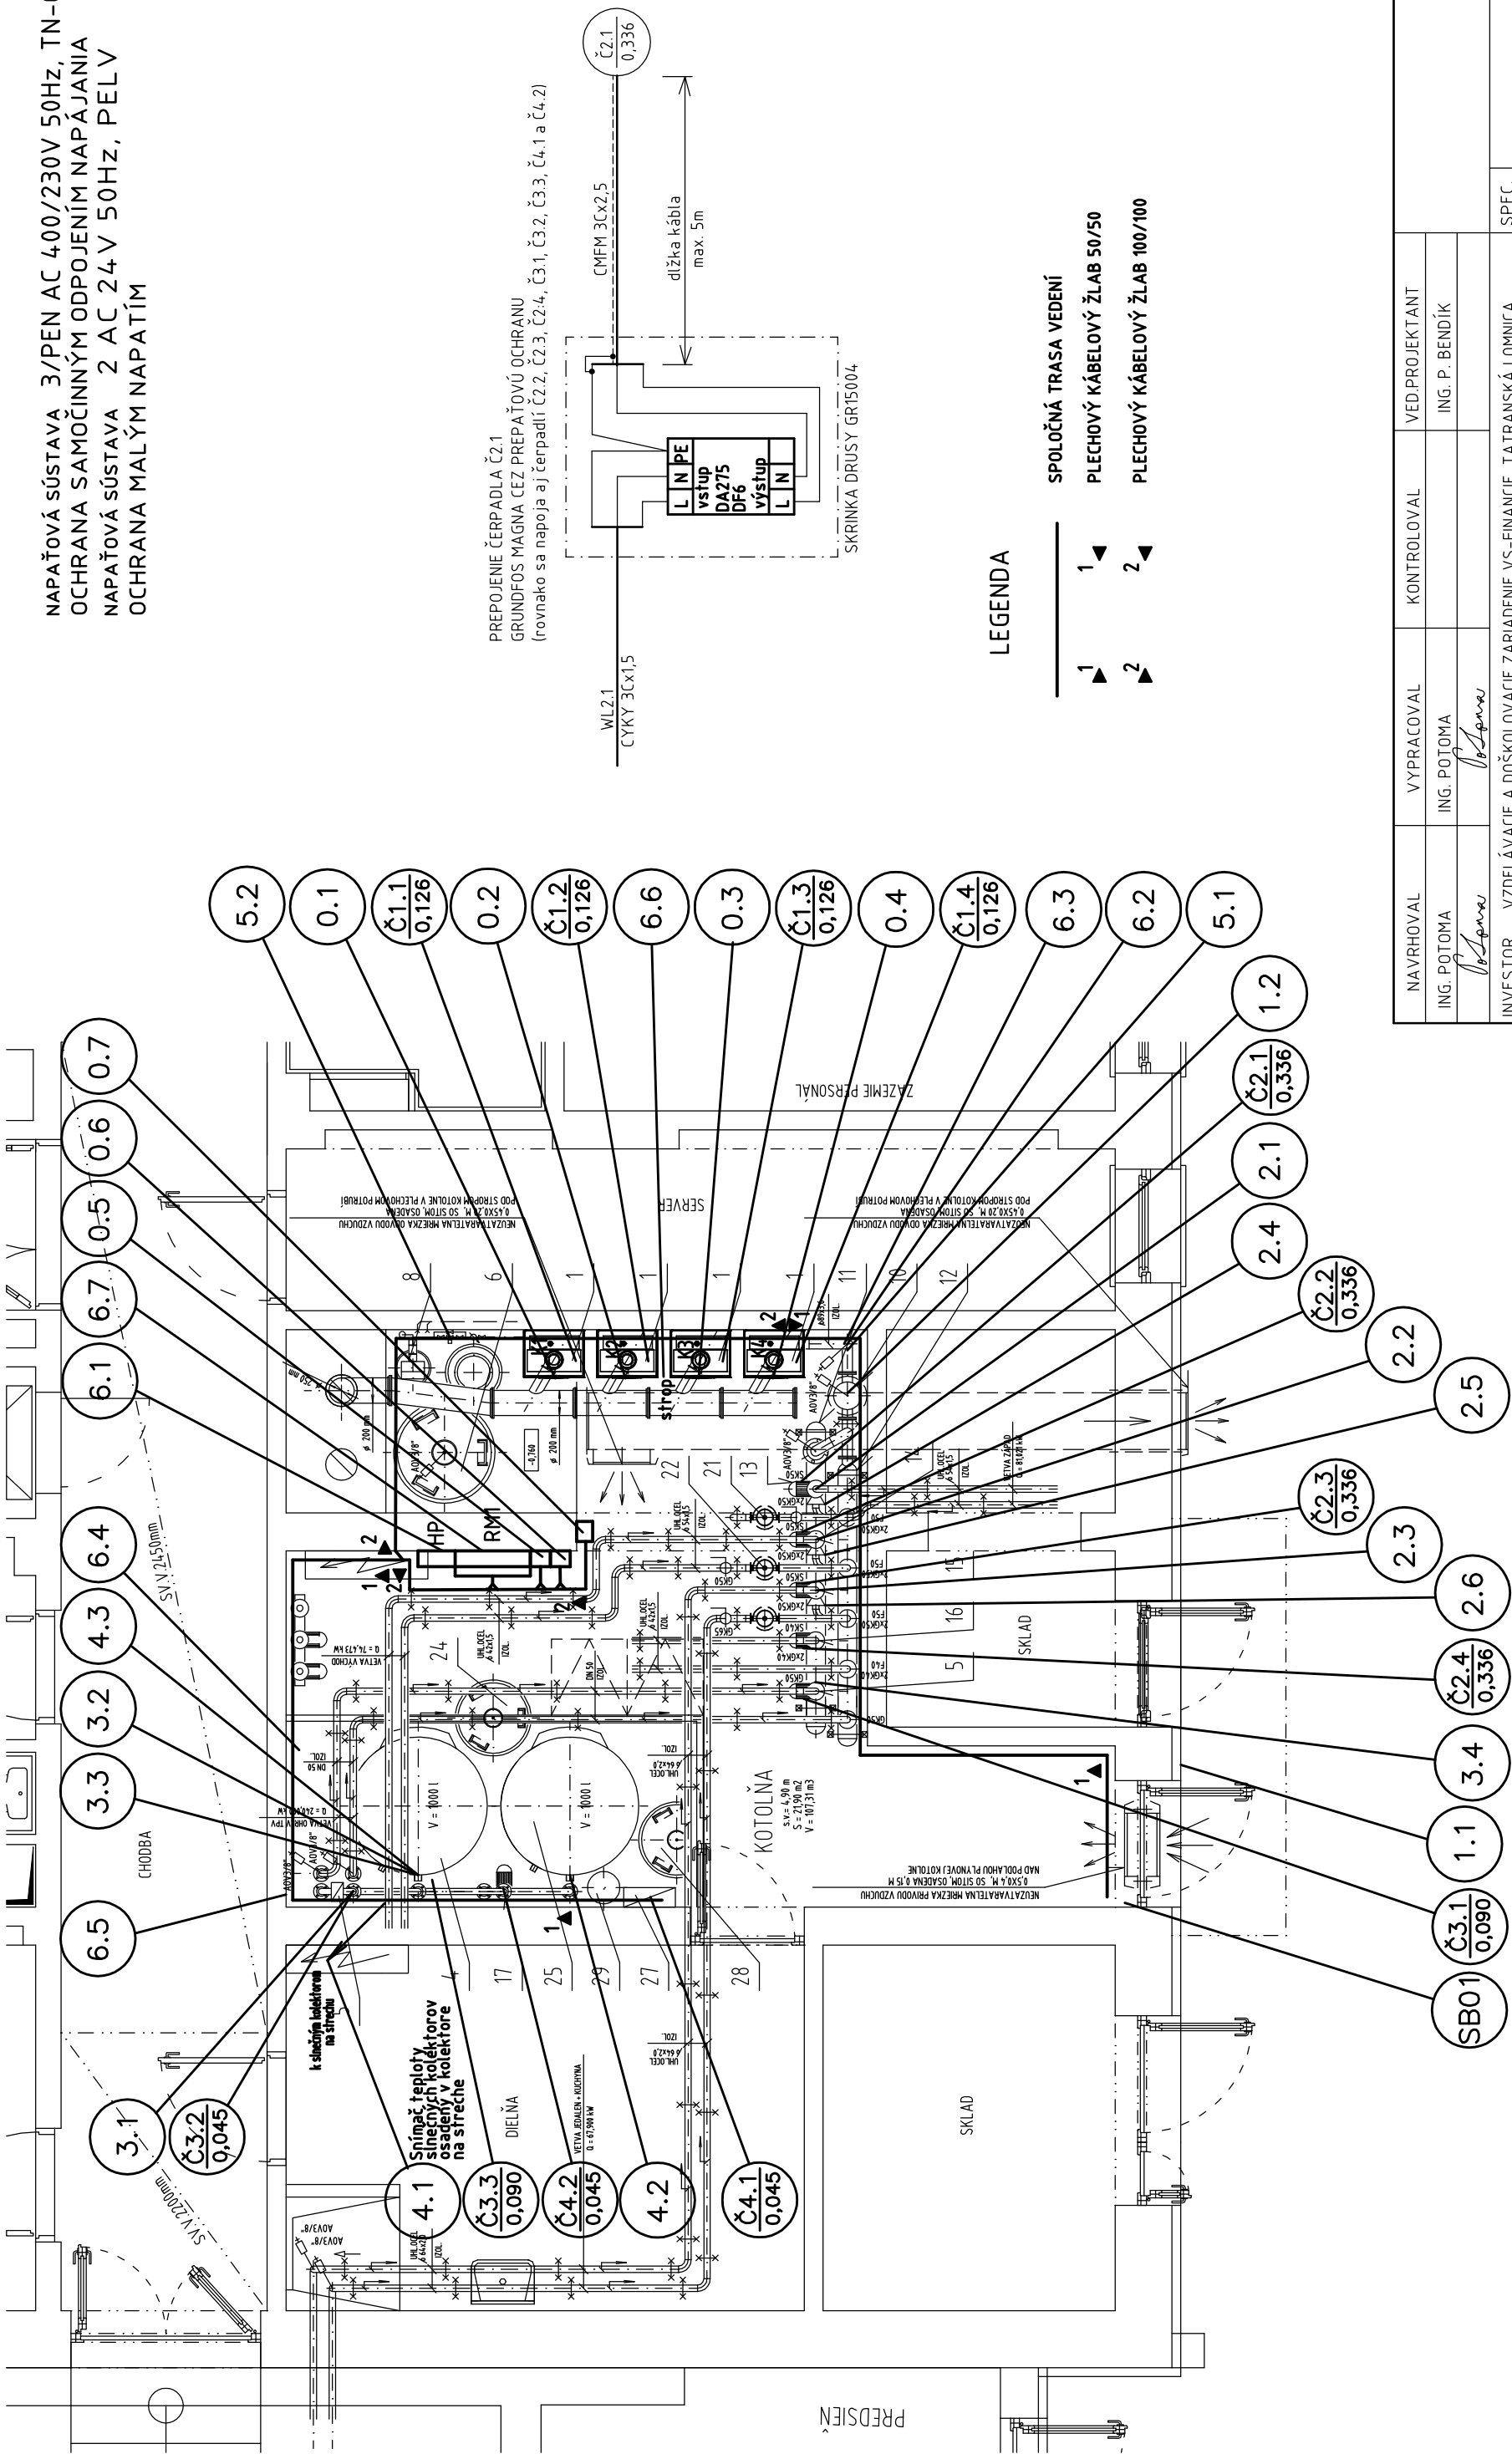

PREPOJENIE ČERPADLA Č2.1  
GRUNDFOS MAGNA CEZ PREPÄŤOVÚ OCHRANU  
(rovnako sa napája aj čerpadlá Č2.2, Č2.3, Č2.4, Č3.1, Č3.2, Č3.3, Č4.1 a Č4.2)

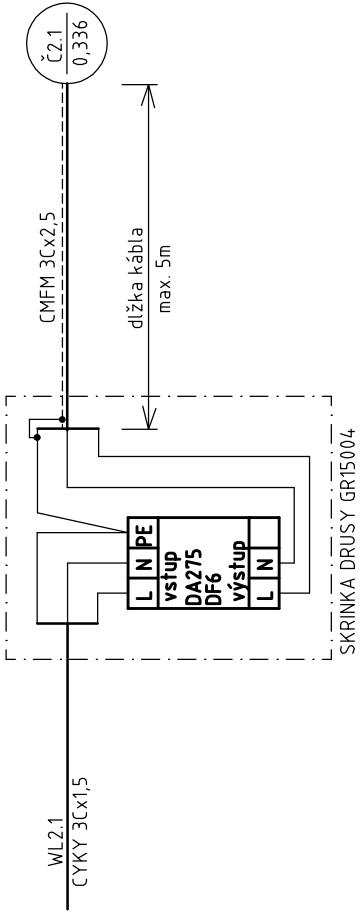

LEGENDA

- SPOLUČNÁ TRASA VEDENÍ
- 1 1  
2 2
- PLECHOVÝ KÁBELOVÝ ŽLAB 50/50
- 2 2  
1 1
- PLECHOVÝ KÁBELOVÝ ŽLAB 100/100

NAVROVAL	VYPRACOVAL	KONTROLOVAL	VED.PROJEKTANT
ING. POTOMA	ING. POTOMA	ING. P. BENDÍK	
INVESTOR	VZDELÁVACIE A DOŠKOLOVACIE ZARIADENIE VS-FINANCIE, TATranská LOMNICA	SPEC.	
STAVBA		TK	
		MERITKO	1:50
		POČET A4	2
OBJEKT	REKONŠTRUKCIA PLYNOVEJ KOTOLNE V OBJEKTE VDZ VS – FINANCIE, TATranská LOMNICA	STUPEN	REALIZAČNÝ PROJEKT
		DATUM	MAREC 2015
		ZAK.CÍSLO	
OBSAH VYKREŠU	S0 03 – ELEKTROINŠTALÁCIA, MaR, UZEMNENIE	ARCHIVNI CÍSLO	CIS.VYKR.
	PÔDORYS KOTOLNE		2