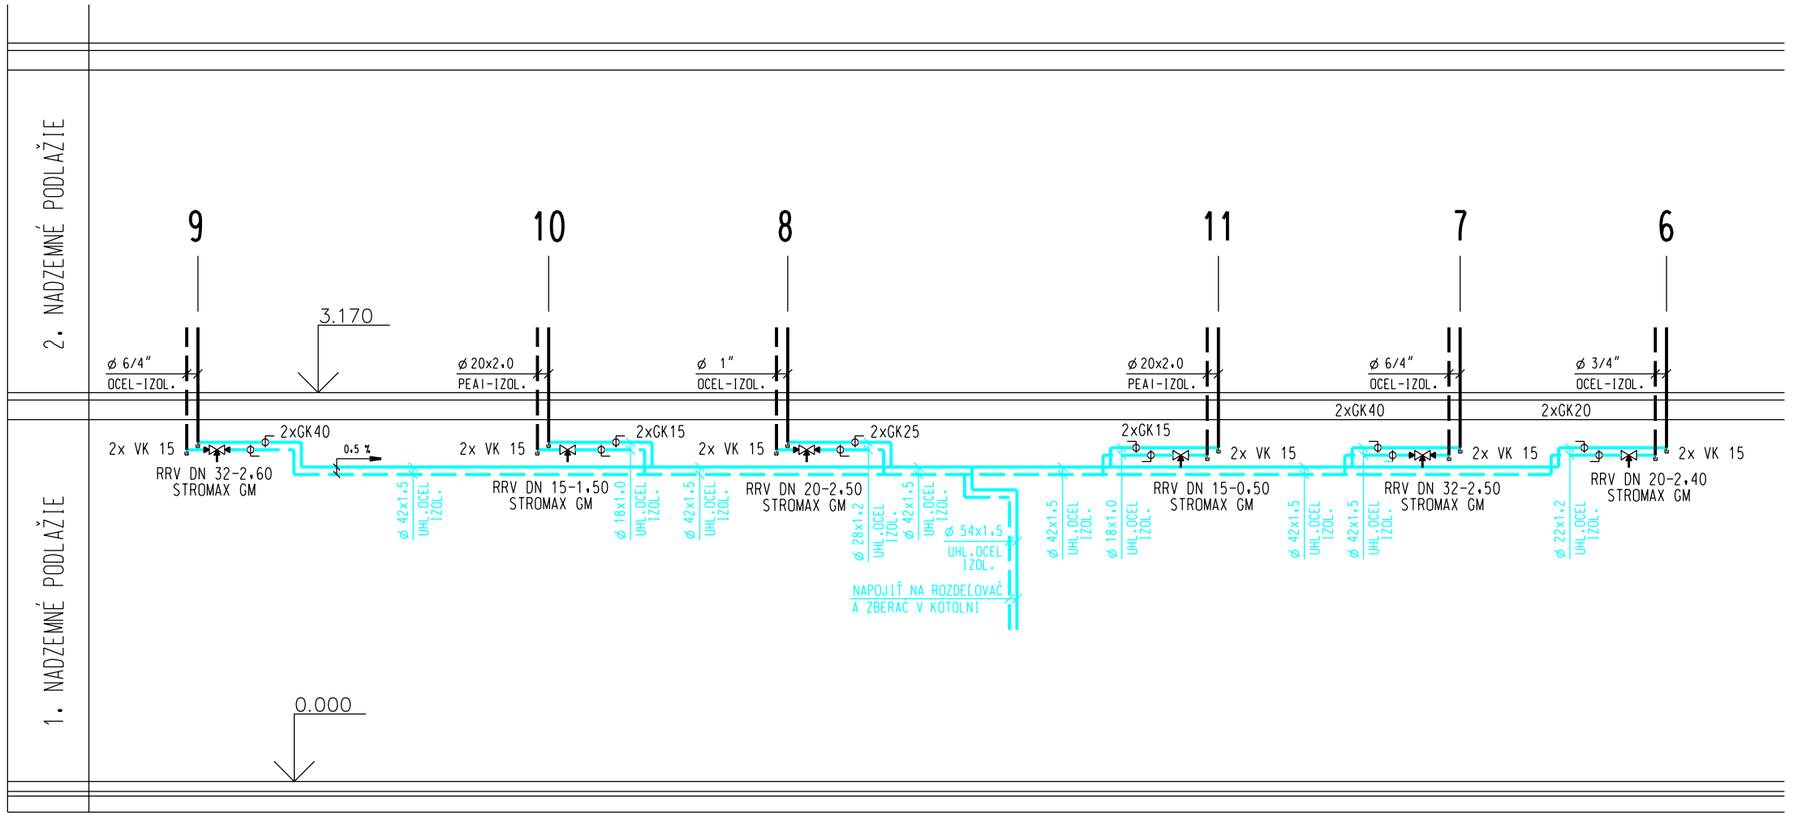

SO 01 STROJNÉ ZARIADENIE KOTOLNE

AUTOR	ZODP.PROJEKT.	VYPRACOVAL	KRESLIL
	ING. P. BENDIK	ING. P. BENDIK	

INVESTOR	VaDZ VS-FINANCIE, TATRANSKÁ LOMNICA
MIESTO STAVBY	TATRANSKÁ LOMNICA 128, VYSOKÉ TATRY
STAVBA	**REKONŠTRUKCIA PLYNOVEJ KOTOLNE V OBJEKTE VDZ VS-FINANCIE, TATRANSKÁ LOMNICA**
OBJEKT	**SO 01 STROJNÉ ZARIADENIE KOTOLNE**
OBSAH VYKRESU	SCHEMA ZAPOJENIA - LEŽATÉ ROZVODY- VETVA ZÁPAD

THERM G A S
HVIEZDOSLAVOVA 363/38
058 01 P O P R A D
ICO: 306 44 259
TEL.CIS: 052/7734285

DATUM	MAREC 2015
ZMENA	
STUPEN	REALIZAČNÝ PS
ZAK. CISLO	1145/0915
ARCH. CISLO	
FORMAT	2A4
MIERKA	1:50
VYKRES CISLO	05