


Pôdorys prízemia

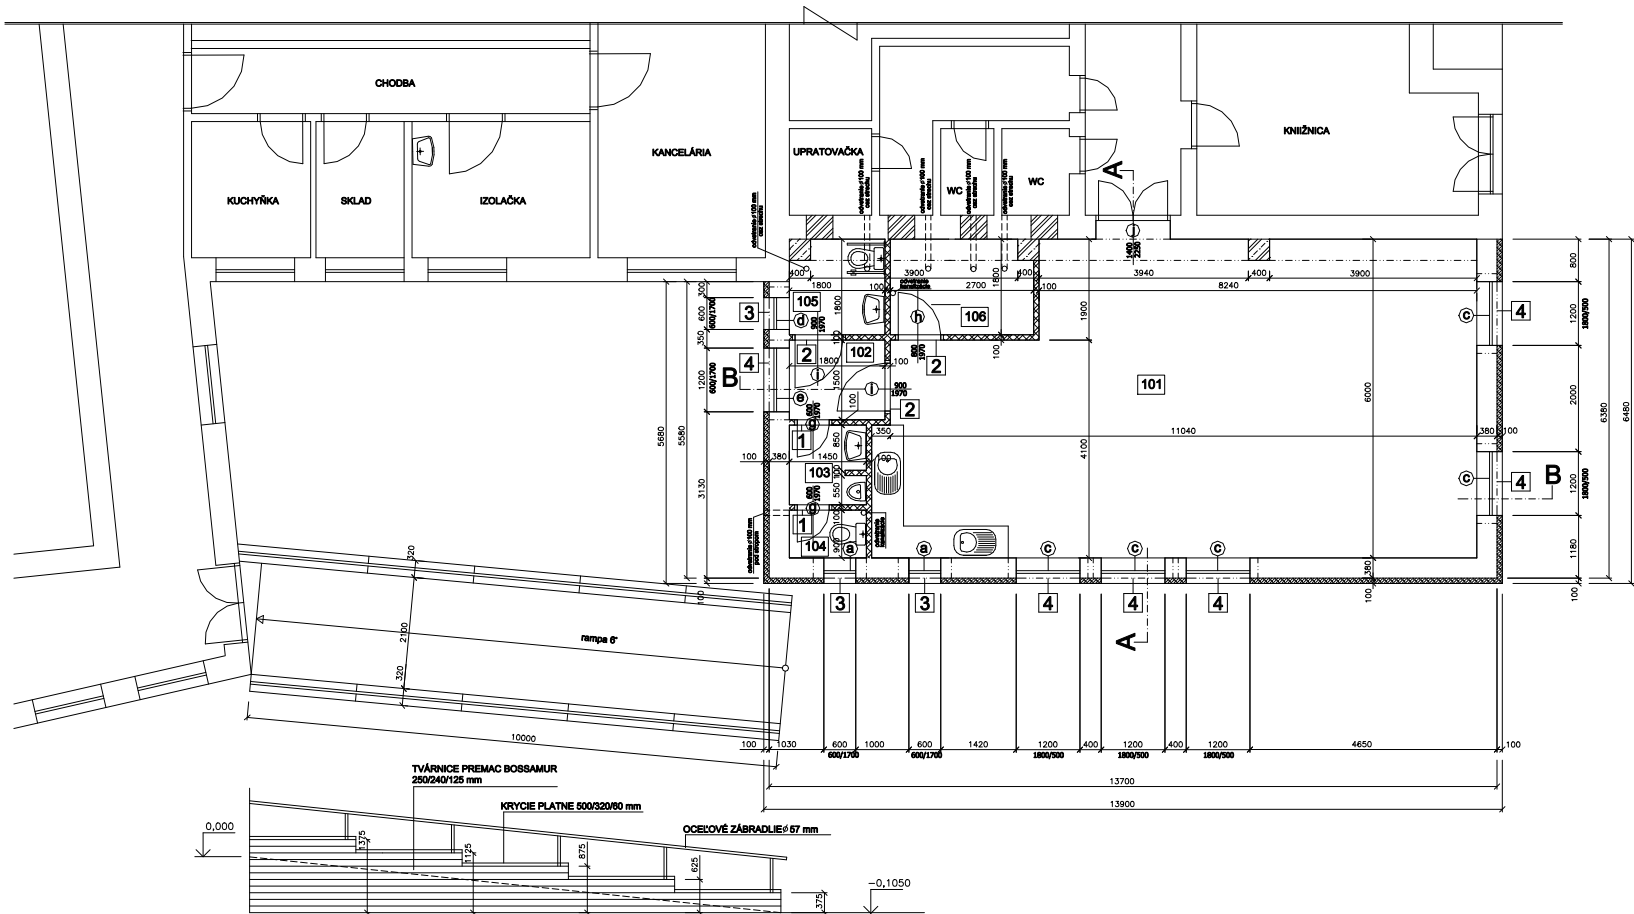

LEGENDA MIESTNOSTÍ

Č.M.	ÚČEL MIESTN.	PLOCHA /m²/	PODLAHA /m²/	INÉ ÚPRAVY
101	MIESTNOSŤ VOLNOČAS. AKTIVÍT	61,64	MARMOLEUM	
102	CHODBA	2,70	MARMOLEUM	
103	UMÝVAREŇ MUŽI	2,18	KER. DLAŽBA	KER. OBKLAD do výšky 2,0 m
104	WC MUŽI	1,31	KER. DLAŽBA	KER. OBKLAD do výšky 2,0 m
105	WC IMOBILNÍ + WC ŽENY	3,08	KER. DLAŽBA	KER. OBKLAD do výšky 2,0 m
106	SKLAD	4,74	KER. DLAŽBA	

VÝKAZ PREKLADOV

1	Keramický predpätý preklad POROTHERM 120/65/1000 mm	2 ks
2	Keramický predpätý preklad POROTHERM 120/65/1250 mm	3 ks
3	Keramický predpätý preklad POROTHERM 80/238/1000 mm	12 ks
4	Keramický predpätý preklad POROTHERM 80/238/1500 mm	24 ks

LEGENDA MURIVA

	Nosné múrivo hr. 380 mm, z tehál Porotherm 380x250x238 mm
	Zamurovanie okenných otvorov – múrivo hr. 440 mm, z tehál Porotherm 440x250x238 mm
	Priečkovky PORFIX 500/250/125 mm
	Priečkovky PORFIX 500/250/100 mm
	Tepelná izolácia obvod. plášťa–SMARTwall FKD NC1 hrúbka 100 mm
	Tepelná izolácia soka – SMARTwall FKD NC1 hrúbka 50 mm
	Železobetónový, monolitický stĺp 400/400 mm, betón C 20/25

Zodp. projektant	ING. TIMEČKO	PROJEKTOVÁ KANCELÁRIA	
Kraj	Košický	Miesto stavby	Trebišov
Investor	LUMEN	Spoločnosť zriaďovateľ, riaditeľ pre výstavbu	0907 844091
PRÍSTAVBA PRIESTOROV PRE REALIZÁCIU VOĽNOČASOVÝCH AKTIVÍT KLIENTOV		Formát	A4
STAVEBNÉ RIEŠENIE		Dátum	02/2016
Pôdorys prízemia		Č. výk.	5
		Mierka	1:50