


POHLAD SEVERNÝ

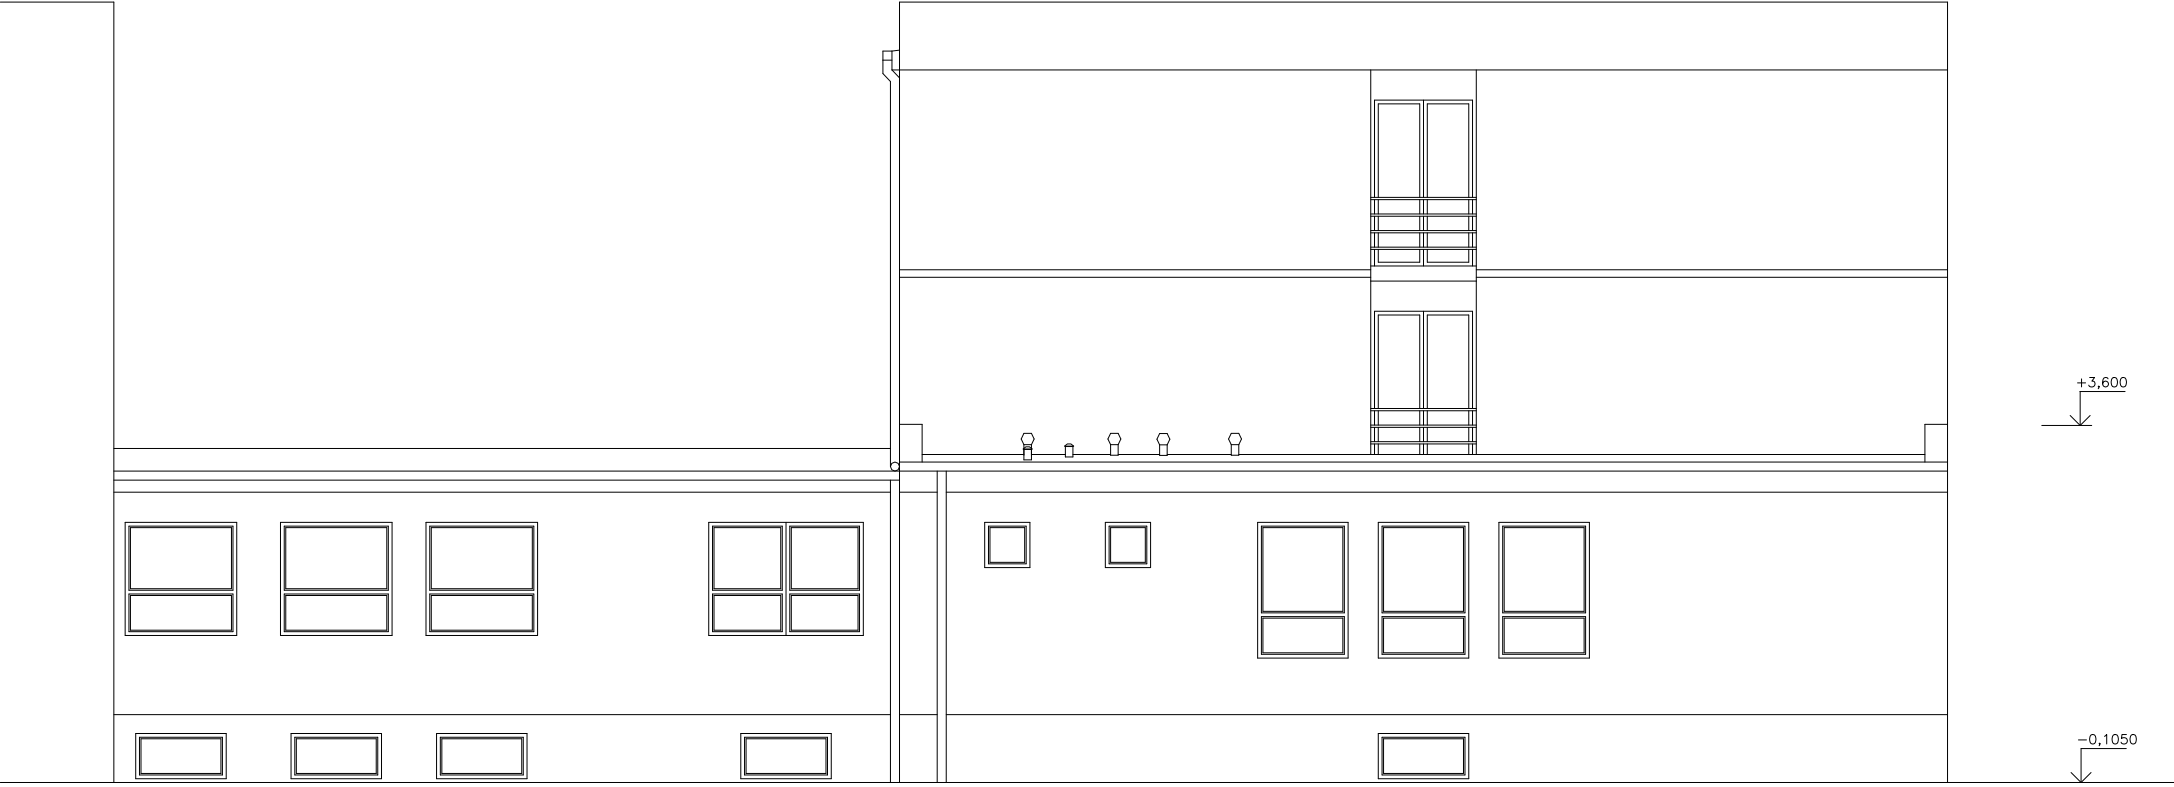

FASÁDA - BAUMIT GRANOLAN, disperzná omietka so škrabaným povrchom, farba žltá
SOKEL - MARMOLIT 1040 M076, farba tmavohnedá
KRYTINA - FÓLIA FATRAFOL 810
ODKVAPOVÝ SYSTÉM - pozinkovaný plech, farba hnedá
OKNÁ - DREVENÉ EURO

Zodp. projektant				ING. TIMEČKO		PROJEKTOVÁ KANCELÁRIA Komenského 73, TREBIŠOV 0907 944681	
Kraj	Košický	Miesto stavby		Trebišov			
Investor		LUMEN Špecializované zariadenie, zariadenie pre seniorov a domov sociálnych služieb, Jilemnického 1707/1, Trebišov					
PRÍSTAVBA PRIESTOROV PRE REALIZÁCIU VOĽNOČASOVÝCH AKTIVÍT KLIENTOV						Formát	6x44
						Dátum	02/2015
						Účel	Projekt stavby
STAVEBNÉ RIEŠENIE							
Pohľad severný						Č. výkr. 9	Mierka 1:50