



2x železobetónová doska D₁ - spodná hrana na kóte -0,260 a +2,670

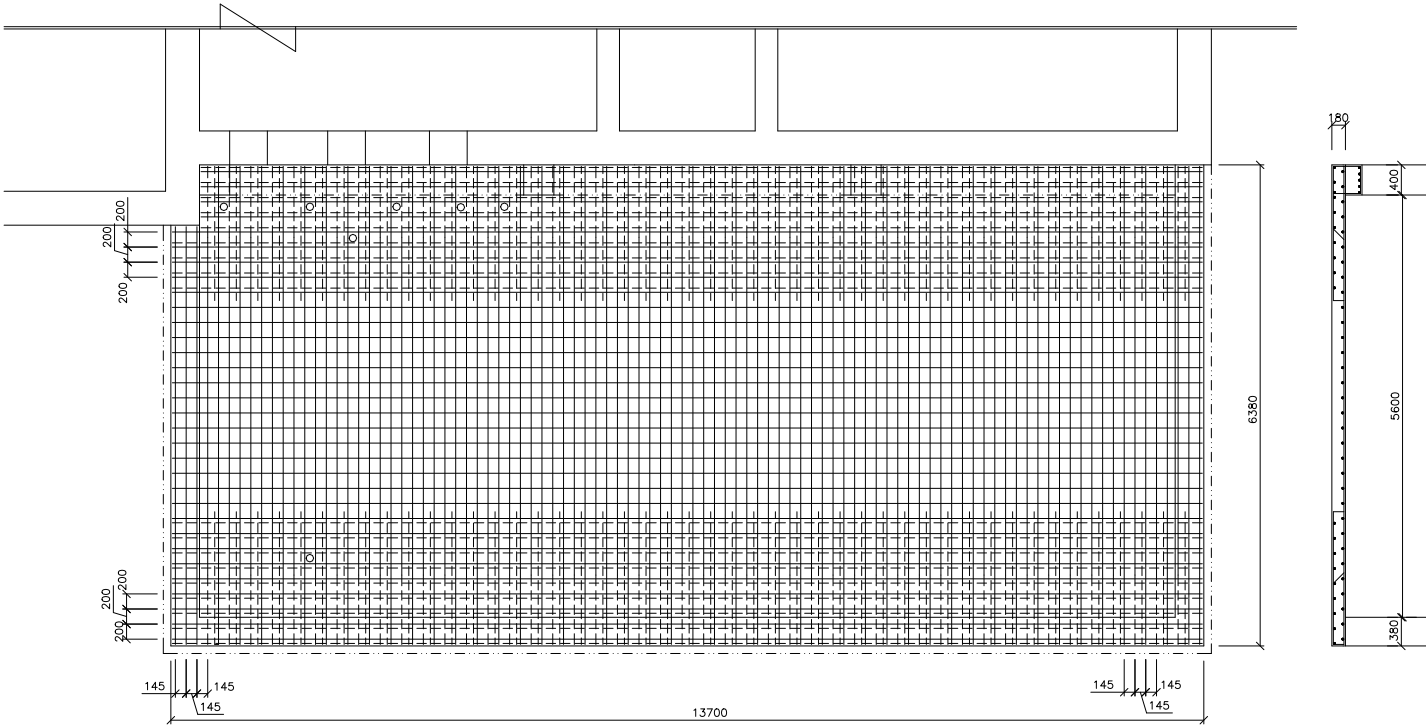

ROZDELOVACIA VÝSTUŽ

17	R 10, dĺ.13,28 m, 9 ks	13280
18	R 10, dĺ.13,06 m, 41 ks	13880

HLAVNÁ VÝSTUŽ

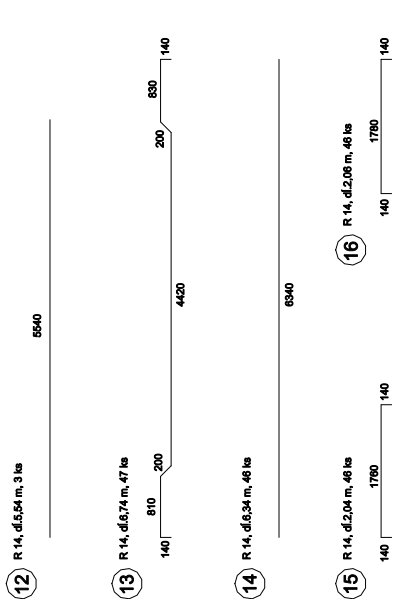

Výpis ocele

Prvok	Ozn.	Profil	Dĺ. 1 ks m	Počet	Dĺ. celková m	Hmotnosť kg/m	Hmotnosť celk. kg
2xD ₁	12	R14	5,54	6	33,24	1,210	40,22
	13	R14	6,74	94	633,56	1,210	766,61
	14	R14	6,34	92	583,28	1,210	705,77
	15	R14	2,04	92	187,68	1,210	227,09
	16	R14	2,06	92	189,52	1,210	229,32
	17	R10	13,28	18	239,04	1,210	289,24
	18	R10	13,66	82	1120,12	0,817	691,11
	Hmotnosť ocele R 10505 celkom 2949,36 kg						

Krytie výstuže - 20 mm
Betón C 20/25, oceľ R 10505

Zodp. projektant		ING. TIMEČKO		PROJEKTOVÁ KANCELÁRIA Komenského 73, TREBIŠOV 0907 944681	
Kraj	Košický	Miesto stavby	Trebišov		
Investor	LUMEN Špecializované zariadenie, zariadenie pre seniorov a domov sociálnych služieb, Jilemnického 1707/1, Trebišov				
PRÍSTAVBA PRIESTOROV PRE REALIZÁCIU VOĽNOČASOVÝCH AKTIVÍT KLIENTOV				Formát	6x44
				Dátum	02/2015
				Účel	Projekt stavby
STAVEBNÉ RIEŠENIE					
železobetónová doska D ₁ - výkres výstuže				Č. výkr.	Mierka
				13	1:50