


Pôdorys suterénu

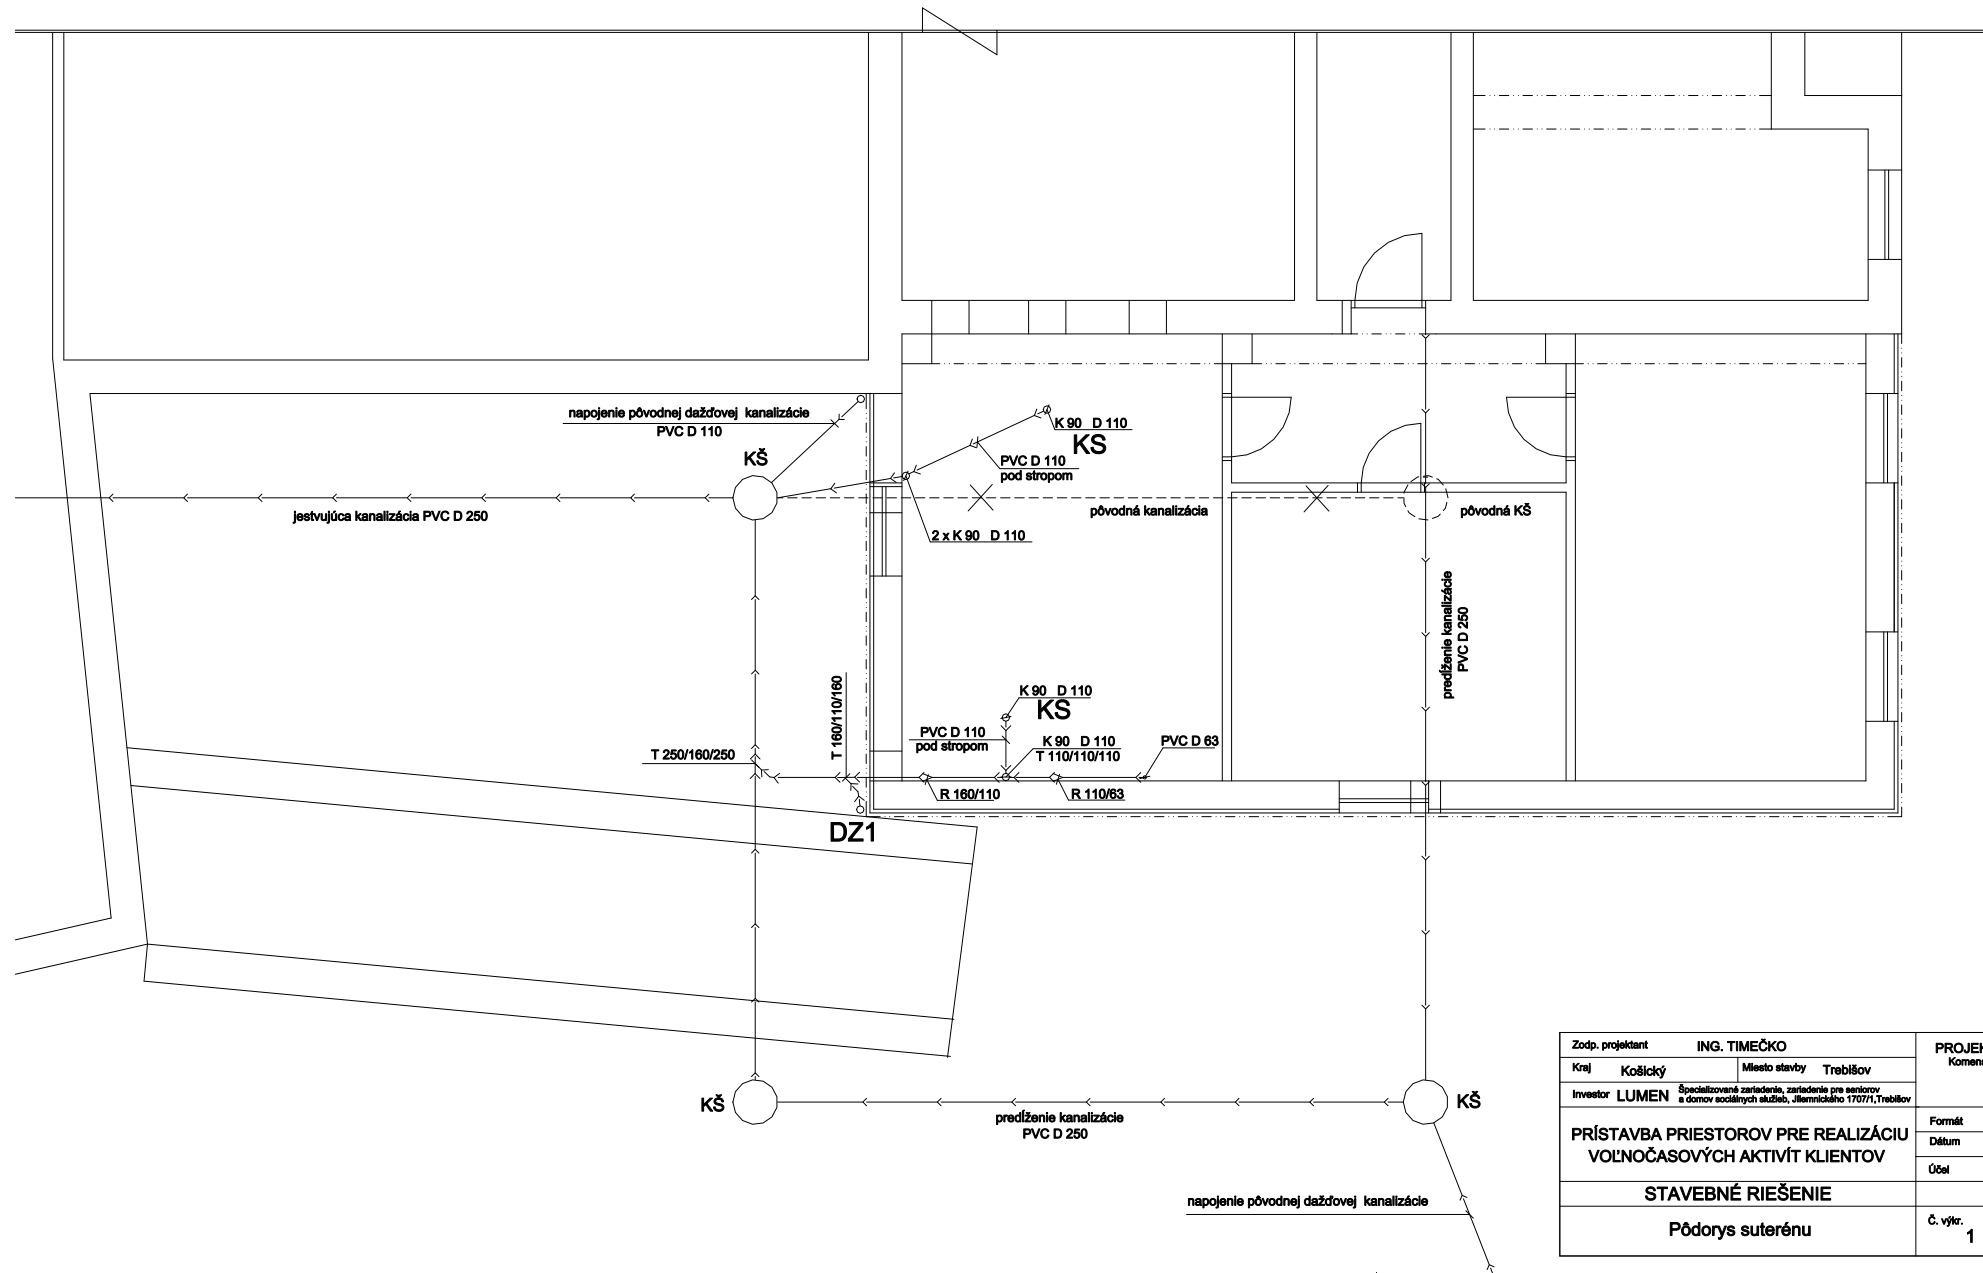

Zodp. projektant			ING. TIMEČKO		PROJEKTOVÁ KANCELÁRIA Komenského 73, TREBŠOV 0807 944681	
Kraj	Košický	Miesto stavby	Trebišov			
Investor	LUMEN Špecializovaná zariadenia, zariadenie pre seniory a domov sociálnych služieb, Jilemnického 1707/1, Trebišov					
PRÍSTAVBA PRIESTOROV PRE REALIZÁCIU VOLNOČASOVÝCH AKTIVÍT KLIENTOV					Formát	A4
STAVEBNÉ RIEŠENIE					Dátum	02/2015
					Účel	Projekt stavby
Pôdorys suterénu					Č. výtč.	1
					Mierka	1:50