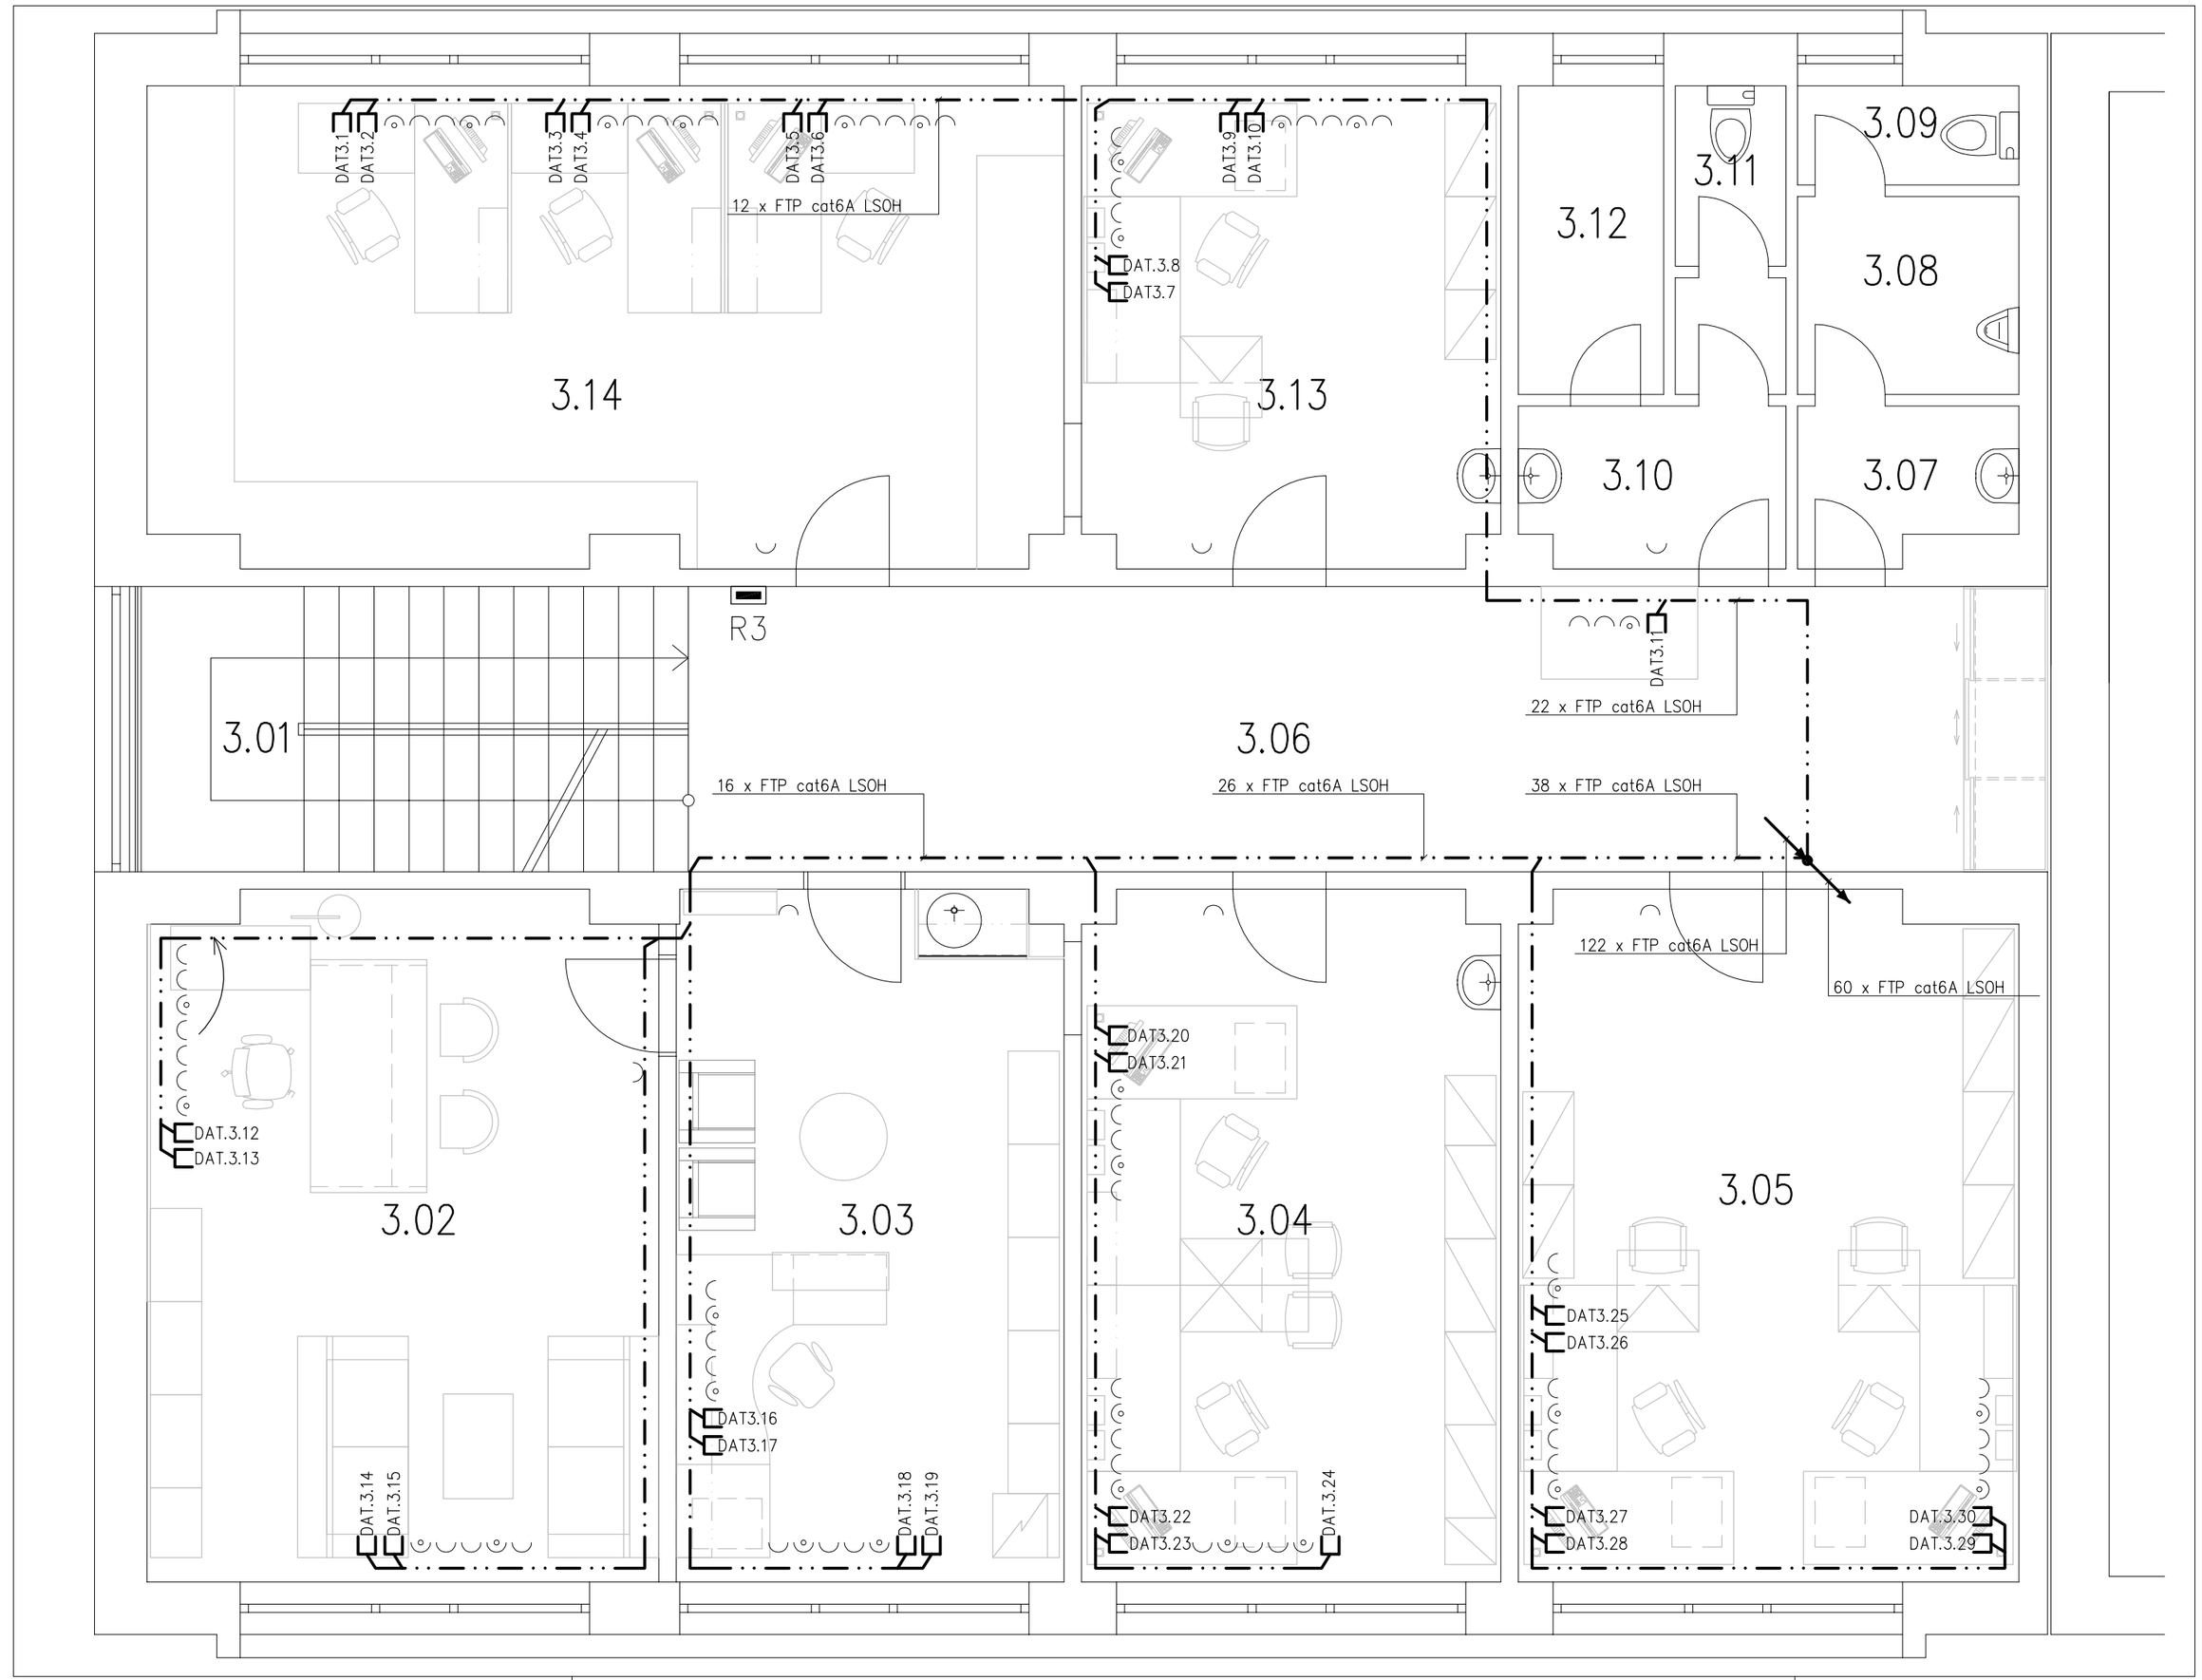

LEGENDA MIESTNOSTÍ

ČÍSLO MIESTOSTI	ÚČEL MIESTNOSTI	PROSTREDIE	INTENZITA OSVETLENIA(lx)
3.01	SCHODISKO	VIĎ. PROTOKOL	150
3.02	KANCELÁRIA	VIĎ. PROTOKOL	500
3.03	SEKRETARIÁT	VIĎ. PROTOKOL	500
3.04	KANCELÁRIA	VIĎ. PROTOKOL	500
3.05	KANCELÁRIA	VIĎ. PROTOKOL	500
3.06	CHODBA	VIĎ. PROTOKOL	150
3.07	UMÝVAREŇ	VIĎ. PROTOKOL	200
3.08	PISOÁR	VIĎ. PROTOKOL	200
3.09	WC MUŽI	VIĎ. PROTOKOL	200
3.10	UMÝVAREŇ	VIĎ. PROTOKOL	200
3.11	WC ŽENY	VIĎ. PROTOKOL	200
3.12	SERVEROVŇA	VIĎ. PROTOKOL	200
3.13	KANCELÁRIA	VIĎ. PROTOKOL	500
3.14	KANCELÁRIA	VIĎ. PROTOKOL	500

LEGENDA

ZÁSUVKY KOMUNIKAČNÉ - OSADENIE POD OMIETKU
ZÁSUVKA KOMUNIKAČNÁ LEGRAND VALENA 770073, 2xRJ45, CAT6A, FARBA BIELA
RÁMIK JEDNONÁSOBNÝ LEGRAND VALENA 774451, FARBA BIELA
ZÁSUVKY KOMUNIKAČNÉ - OSADENIE DO PARAPETNÉHO ŽĽABU
2x ZÁSUVKA KOMUNIKAČNÁ LEGRAND MOSAIC 076573, RJ45, CAT6A, FARBA BIELA
PRESTUP ROZVODOV ŠTRUKTÚROVANEJ KABELÁŽE

POKIAĽ SÚ SPÍNAČE A ZÁSUVKY OSADENÉ SAMOSTATNE PLATÍ VÝBER KOMPONENTOV PODĽA LEGENDY.
POKIAĽ VŠAK SÚ OSADENÉ TESNE DVA, TRI, ŠTYRI A PÄŤ VEDĽA SEBA JE MOŽNÉ POUŽIŤ MIESTO JEDNODUCHÝCH RÁMIKOV NÁSOBNÉ.
DVOJNÁSOBNÝ (VODOROVNÝ) TYP 7744 52, FARBA BIELA
TROJNÁSOBNÝ (VODOROVNÝ) TYP 7744 53, FARBA BIELA
ŠTVORNÁSOBNÝY (VODOROVNÝ) TYP 7744 54, FARBA BIELA
PÄŤNÁSOBNÝ (VODOROVNÝ) TYP 7744 55, FARBA BIELA

POZNÁMKA

- ELEKTRICKÚ INŠTALÁCIU ŠTRUKTÚROVANEJ KABELÁŽE PREVIESŤ KÁBLAMI FTP CAT 6A
- ELEKTRICKÁ INŠTALÁCIA BUDE VEDENÁ POD OMIETKOU, V PODHĽADE ALEBO PO POVRCHU, ULOŽENÁ V PLASTOVÝCH TRUBKÁCH A INŠTALAČNÝCH LIŠTÁCH
- ZÁSUVKY V PRIESTORE POD OKNAMI A PRE NAPOJENIE PRACOVÍSK ULOŽIŤ DO PARAPETNÉHO DVOJKOMOROVÉHO HLINÍKOVÉHO ŽĽABU
- VÝŠKU PARAPETNÉHO DVOJKOMOROVÉHO HLINÍKOVÉHO ŽĽABU URČIŤ PRI RELAIZÁCII PODĽA VÝŠKY NÁBYTKU RESP. PODĽA VÝŠKY PODPARAPETNÉHO PRIESTORU MEDZI OKNAMI A VYKUR.TELESAMI
- ZÁSUVKY V OSTATNÝCH PRIESTOROCH INŠTALOVAŤ POD OMIETKU DO VÝŠKY MIN. 0,3M OD PODLAHY
- SLABOPRÚDOVÉ ROZVODY NAPOJIŤ ZO SPOLOČNEJ ROZVODNICE ŠTRUKTÚR. KABELŽE R-DAT
- PRIPOJENIE NA TELEKOMUNIKAČNÉ ROZVODY A PRÍVOD DO ROZVÁDZAČA R-DAT RIEŠI INVESTOR S POSKYTOVATEĽOM TELEKOMUNIKAČNÝCH SLUŽIEB
- PRI PORUŠENÍ POŽIARNEJ DELIACEJ KONŠTRUKCIE ALEBO PRI PRECHODE KÁBLOV MEDZI DVOMI POŽIARNÝMI ÚSEKMI POUŽIŤ ÚLOŽNÉ SYSTÉMY PROTIPOŽIARNEJ OCHRANY
- V ROZVODNICIACH PRE NAPOJENIE POSCHODÍ VYTVORIŤ PRÍPOJNICU OCHRANNÉHO POSPÁJANIA
- VŠETKY KOVOVÉ VODIVÉ ČASTI PRÍSTUPNÉ DOTYKU SPOJIŤ S EP ZBERNICOU
- STUPEŇ EL. KRYTIA PODĽA STN 33 2000 5-51 MIN. IP 20

REALIZAČNÝ PROJEKT

ZODPOVEDNÝ PROJEKTANT	SEČIANSKY
VYPRACOVAL	SEČIANSKY
KRESLIL	ING.JAVORČEK
INVESTOR	KP TRENČÍN, LEGIONÁRSKA 7158/5, 97250 TRENČÍN

STAVBA

BUDOVA OKRESNEJ PROKURATÚRY V PRIEVIDZI

OBJEKT, PREV. SÚBOR

ŠTRUKTÚROVANÁ KABELÁŽ

NÁZOV VÝKRESU

SITUAČNÁ SCHÉMA ŠTRUKTÚROVANEJ KABELÁŽE 3.NP

REVMONT KMEŤ
Priemyselná 12, 971 01 PRIEVIDZA
tel./fax.: 046/5430 544, 5402 682

ZÁKAZKA Č.	02/2014
DÁTUM	03.2014
MIERKA	1:50
FORMÁT	3A4

ČÍSLO VÝKRESU

SLP3