SITUÁCIA 1 : 1 000

STAVEBNÉ OBJEKTY

SO 01 Čerpacia stanica - rekonštrukcia
SO 02 Ukľudňovacia nádrž - rekonštrukcia
SO 03 Protipovodňový múr
SO 04 Spevnené plochy
SO 05 Vonkajšie úpravy a práce
SO 06 Pprípojka pitné vody
SO 07 Hrádzový výpust - rekonštrukcia
SO 08 Prípojka VN
SO 09 Elektro - stavebná časť

PREVÁDZKOVÉ SÚBORY

PS 01 Čerpacia stanica - rekonštrukcia
PS 02 Hrádzový výpust - rekonštrukcia
PS 03 Elekto technologická časť
PS 04 Systém riadenia technologických procesov

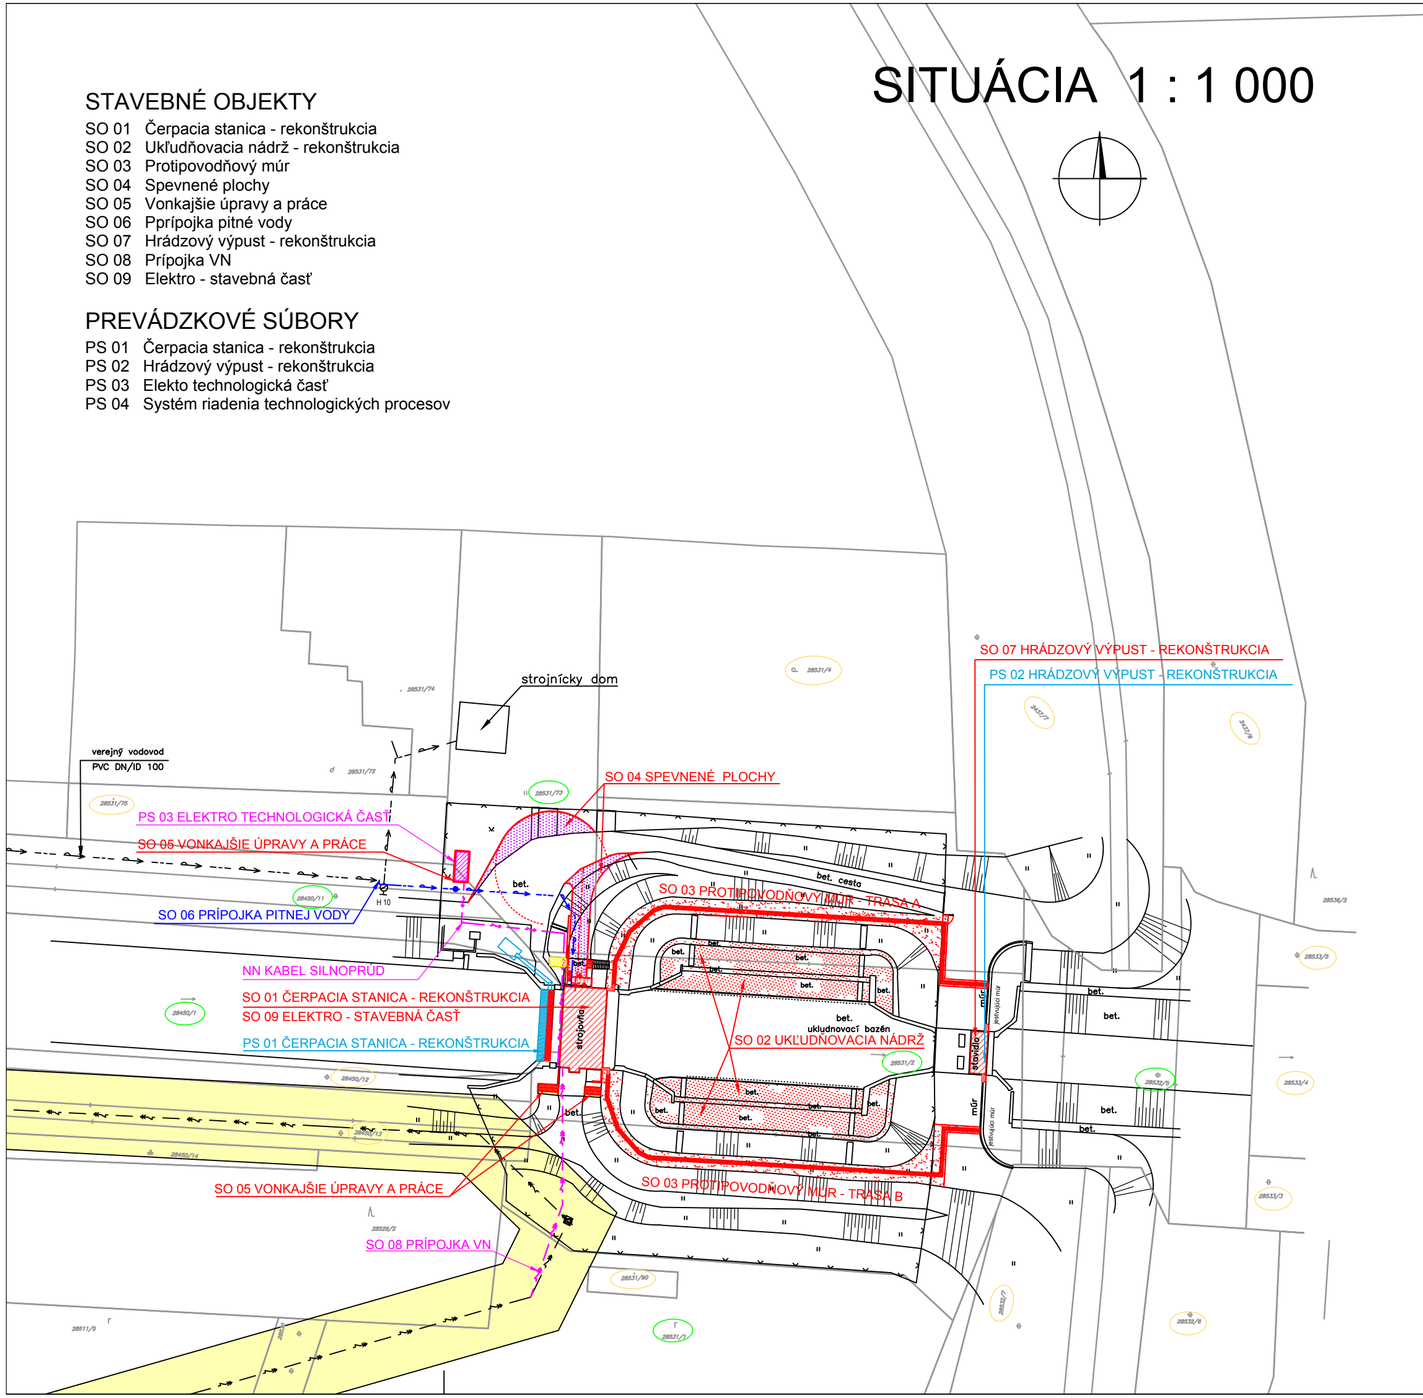

LEGENDA

- Stĺp, stožiar
- Transformačná stanica
- Orná pôda
- Záhrada
- Trvalý travný porast
- Lesná pôda
- Park
- Neplodná pôda
- Dvor + ost. stav. plocha
- Cesta + komunikácia
- Vodný tok
- Budova murovaná
- Stav podľa registra C KN
- Drôtený, kovový plot
- Ochranné pásmo VN

JESTVUJÚCIE INŽ. SIETE

- Vodovod
- Silnoprúd nadz.

PROJEKTOVANÉ INŽ. SIETE

- Vodovodná prípojka
- NN kabel silnoprúd
- VN prípojka

PROJEKTOVANÉ REKONŠTRUKCIE

- Búranie a demolácia
- Rekonštruované objekty
- Spevnené plochy
- Sanácia betonových konštrukcií a dilatácií
- Nové technologické zariadenie

LEGENDA - POZEMKY

- 28450/1 Dotknuté pozemky
- 28531/4 Susedné pozemky

VYPRACOVAL: TOLASZOVÁ	ZODP. PROJ.: ING. URBAN	ROTEKO NAKLADANIE S ODPADMI, Partizánska cesta 15, 974 01 Banská Bystrica, Tel.:048/4152129, e-mail:roteko@bb.telecom.sk	
VED. PROJ. ATEL.: ING. KRKOŠKA	HIP: ING. KRKOŠKA		
	KONTROLA: ING. KRKOŠKA		
Ob.Ú.: KOMÁRNO	Kr.Ú.: NITRANSKÝ	FORMÁT	3 A4
Ok.Ú.: KOMÁRNO	INVESTOR : SVP, š.p.	DÁTUM	DECEMBER 2011
STAVBA: **REKONŠTRUKCIA ČS ČERGOV**		STUPEŇ	DSP
		Č. ZÁK.	311032-3-01
		ARCH. Č:	1463/11/3
PRÍLOHA: CELKOVÁ SITUÁCIA STAVBY		MIERKA: 1:1 000	Č. PRÍLOHY: C.2